


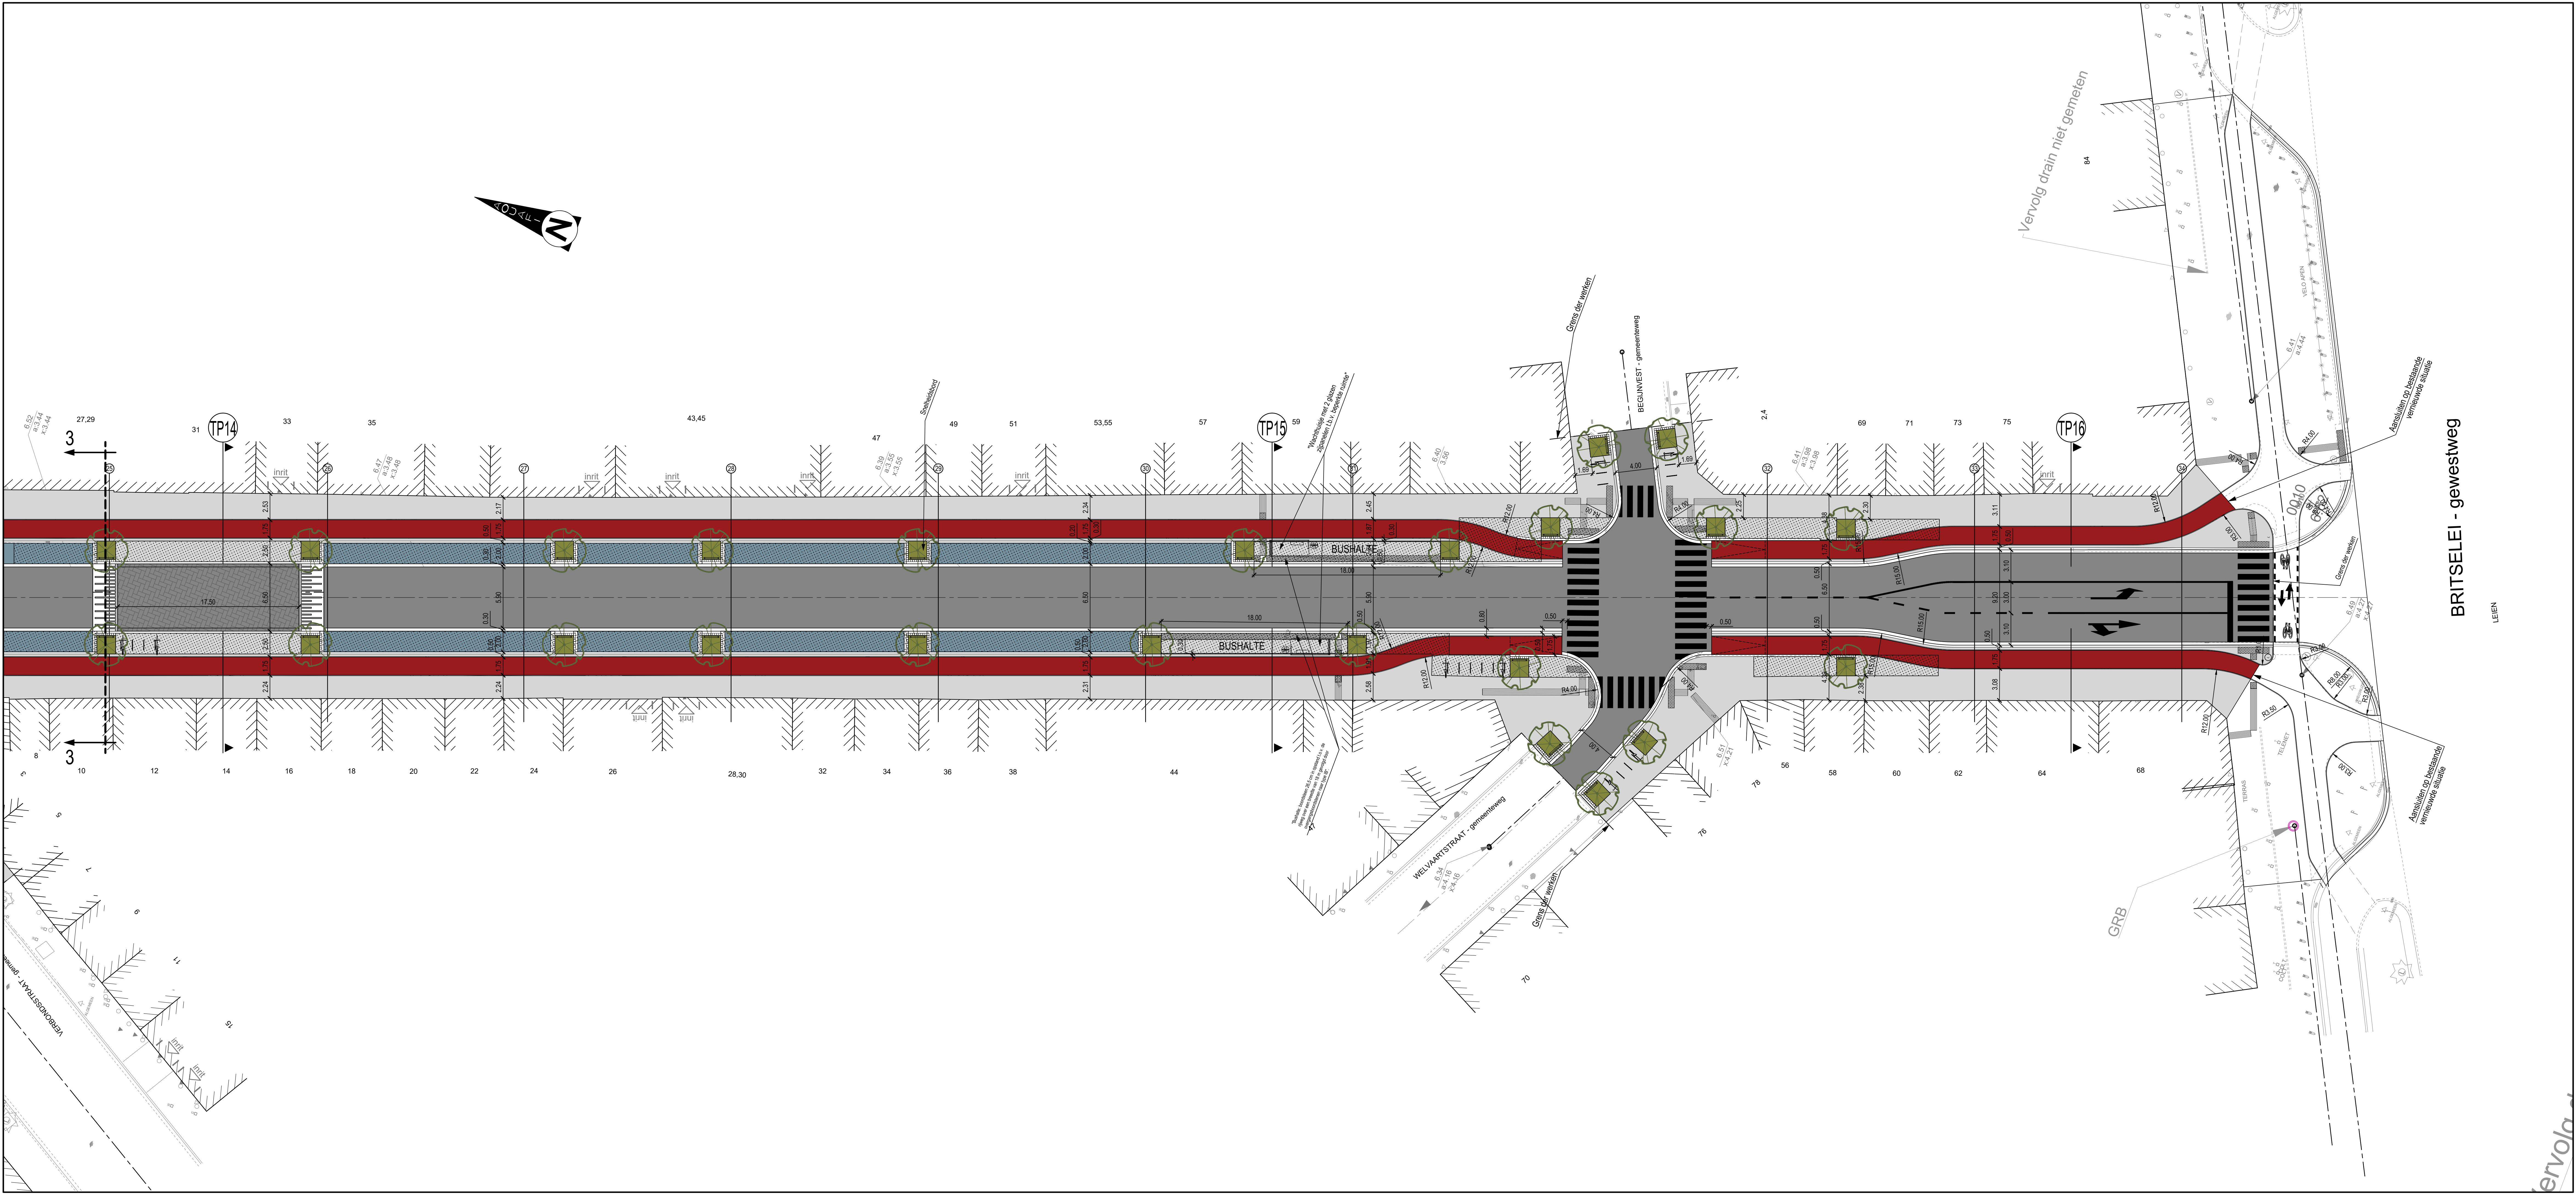


LEGENDE GROENANLEG

- Asfaltbetonverharding
- Parkerstrook / middengleider in kassei
- Parkerplaats in kassei, voor mensen met een handicap
- Verharding in gezaagde kassei, ingewassen met mortel
- Betonstraatsloten 220x110x100mm - antraciet
- Fietspad in bordeaux bruine asfaltbetonverharding
- Fietssuggestiestrook in beige asfaltbetonverharding
- Betonstraatsloten met uitgewassen deklaag van 70% natuurgranulaten, 300x300x80 mm
- Betonstraatsloten met uitgewassen deklaag van 70% natuurgranulaten, 400x200x100 mm
- Grasbetontegel 600x400x120 mm
- Grasbetontegel 250x250x100 mm
- Vaste aanplant
- Nieuwe boom + boombeugel + plantvak (met onderbeplanting) omringd door betonstraatsloten met uitgewassen deklaag van 70% natuurgranulaten, 200x200x80 mm en door bordsteent IB
- Nieuwe boom + boombeugel + plantvak (met onderbeplanting), omringd door bordsteent ID4, betonstraatsloten met uitgewassen deklaag met 70% natuurgranulaten, 200x200x80 en door bordsteent IB
- Plantvak (met onderbeplanting) omringd door bordsteent ID4
- Plantvak (met onderbeplanting) omringd door stalen kantopsluiting
- 2e maaiweld, E=5cm
- skeletbodem
- boomlunker
- 2e maaiweld, E=10cm

PARKEERBALANS

Kronenburgstraat:	bestaande: 74 pp
	nieuw: 66 pp
Kasteelpleinstraat:	bestaande: 26 pp
	nieuw: 33 pp
Totaal:	bestaande: 100 pp
	nieuw: 99 pp

 

Opdrachtgevers

STAD Antwerpen **Aquafin nv**

Project Antwerpen - district Antwerpen
MLO Kasteelpleinstraat - Kronenburgstraat
R13A252
ONTWERP

Studiebureau **ARCADIS**

Index

Index	Datum	Omschrijving	Gelek.	Nagez.	Projectmanager
H	05-02-2020	Voorstellen van de aanpak	TJA	WHE	Schaal 1/200
D	25-02-2020	Aanpak	TJA	WHE	Formaat 1,00 m²
F	30-11-2019	Definitief ontwerp COD 15-12-2019	TJA	WHE	Projectnr. BE011500992
E	15-12-2019	Definitief ontwerp	TJA	WHE	Volgnummer
D	10-06-2018	Voorontwerp ontwerpen op advies COD juli 2018	TJA	WHE	
C	22-06-2018	Voorontwerp op basis van gewijzigde projectdefinitie (sept 2018)	TJA	WHE	
B	25-06-2017	Voorontwerp op basis van gewijzigde projectdefinitie (sept 2017)	RSP	WHE	
A	13-05-2017	Voorontwerp voor COD april 2017	RSP	WHE	

Beoordelingslocatie

ONTWERPPLAN WEGENIS DEEL 4
KASTEELPLEINSTRAT

8.4/4

OD **G1**

