


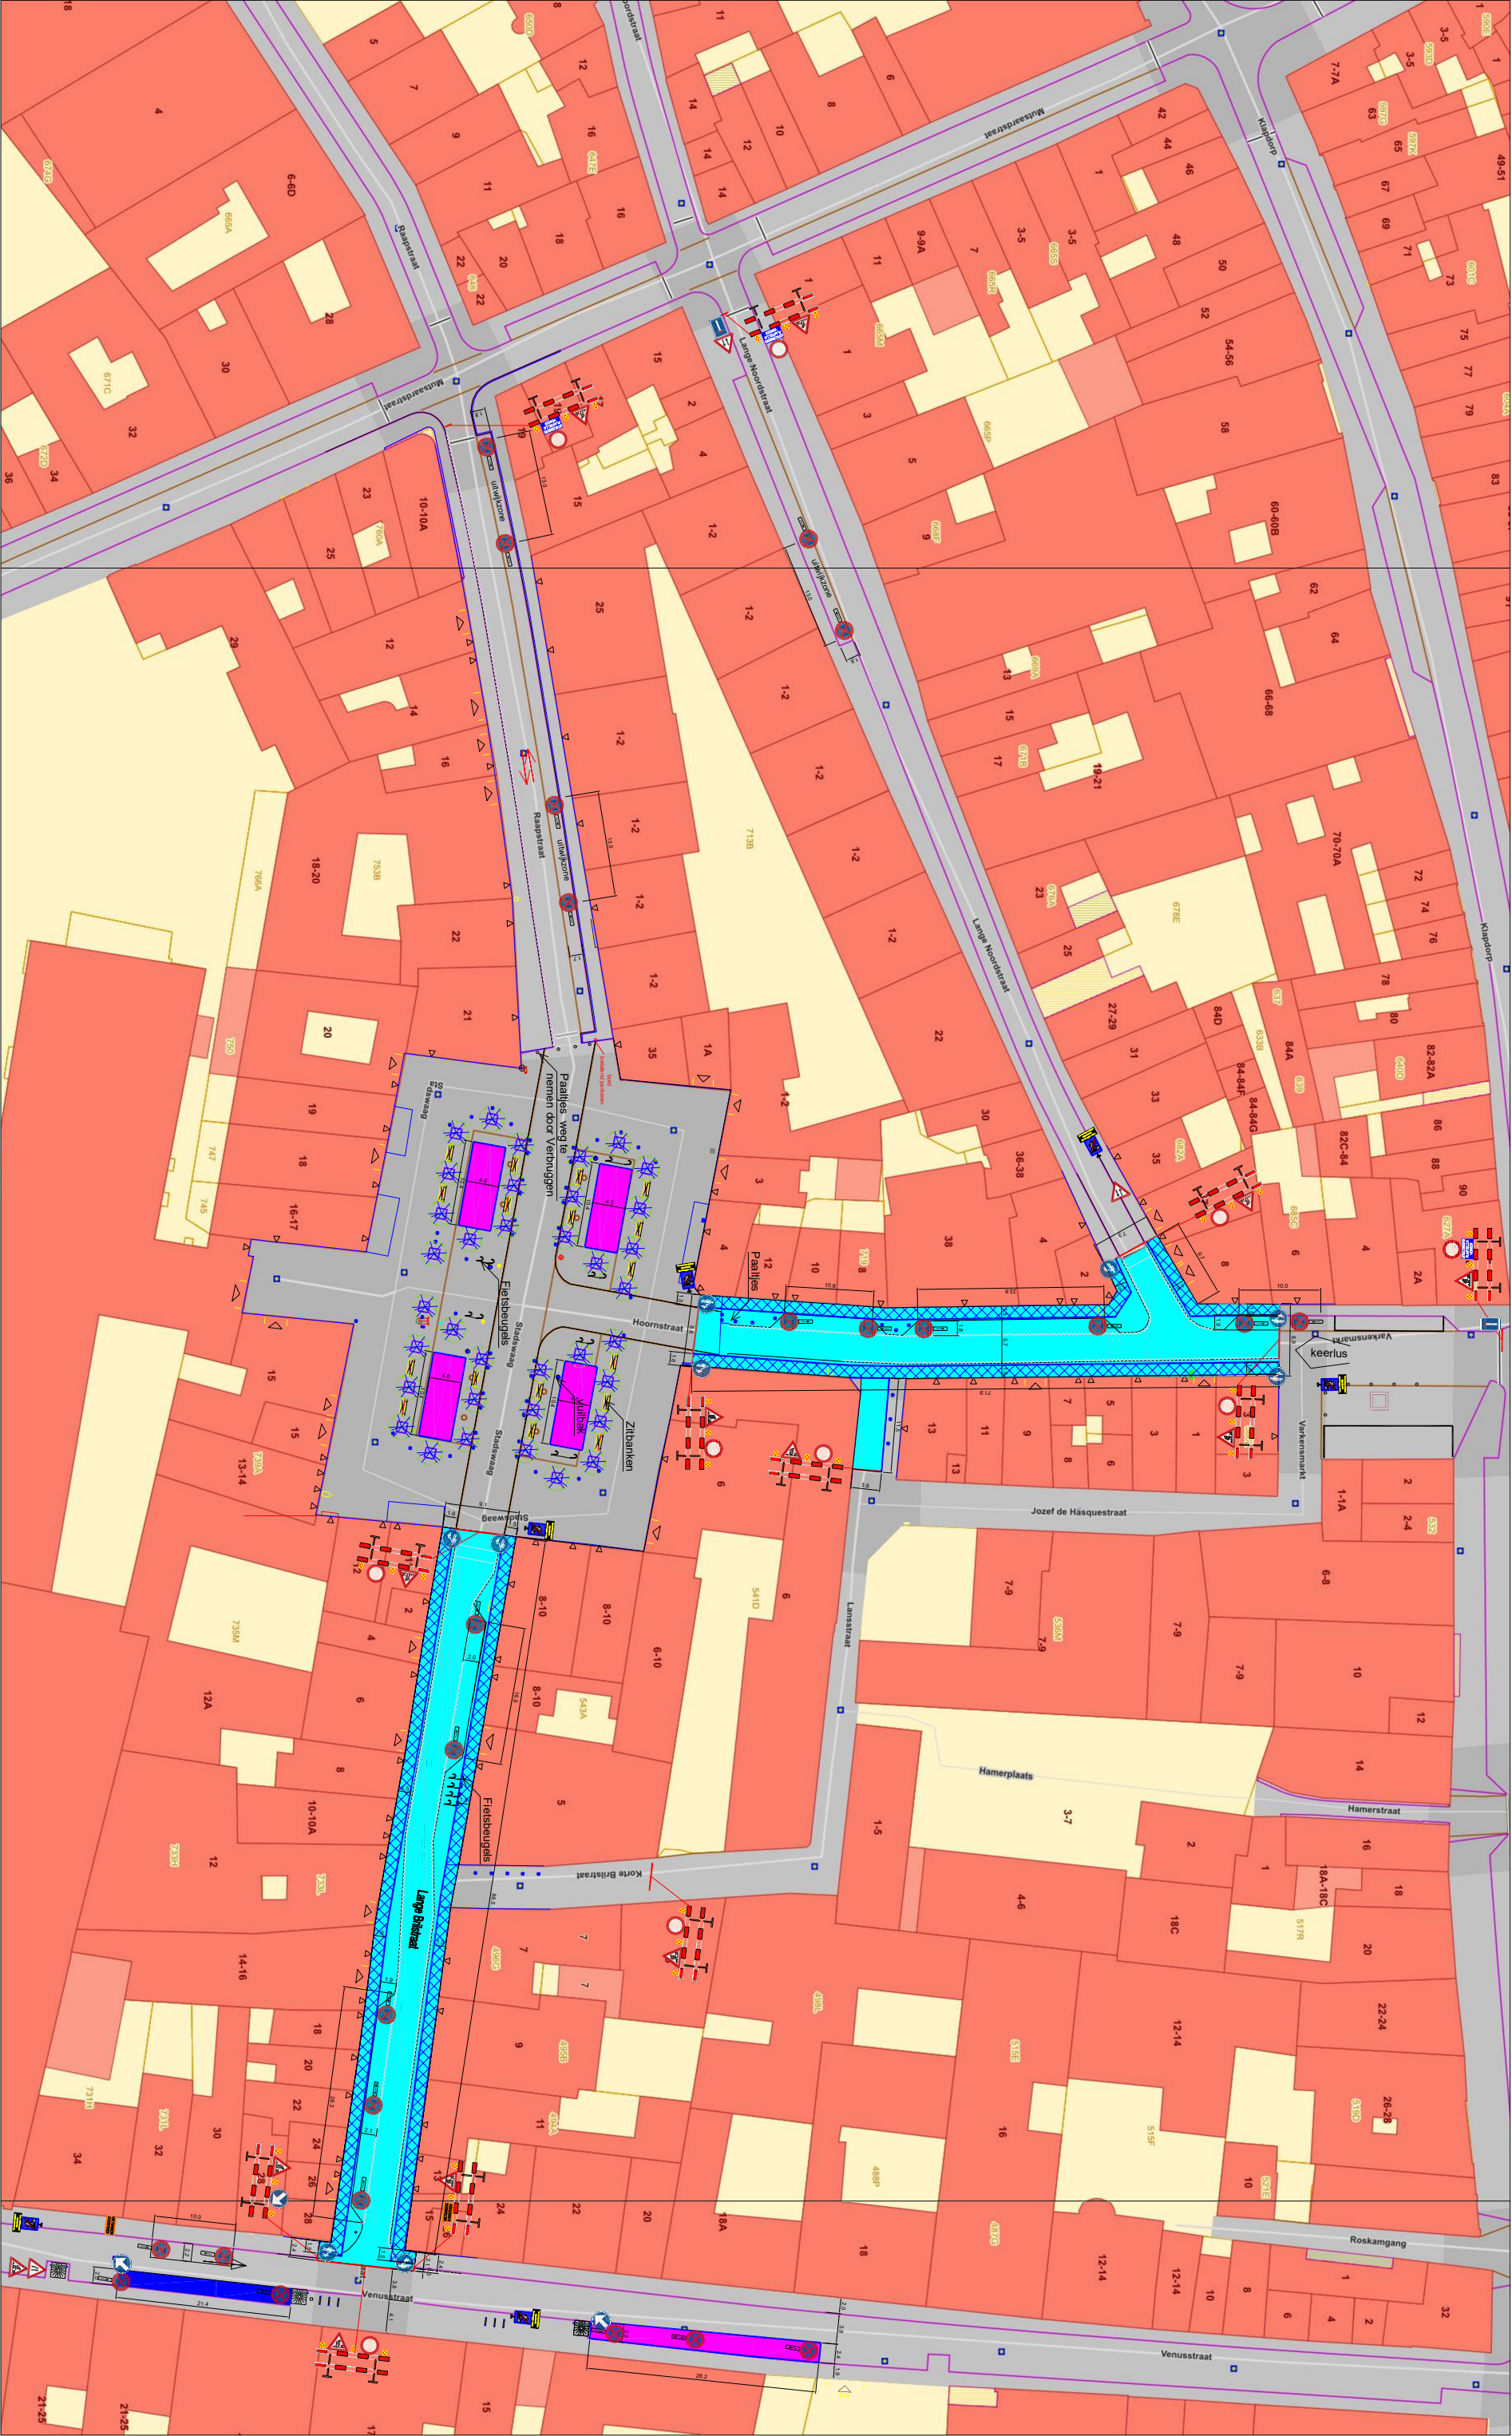

Fase 2 : van 02/04 tem 16/05

Uit te voeren zone	Corridor
Stockageruimte+WC	lage vaste afrostering
Container+werfkeet+WC	

- *Tegenstrijdige borden worden afgedekt
- *Werfzone wordt afgebakend met vaste lage afrostering
- *Woningen zijn bereikbaar via houten platen/loopbruggen

Datum: 20/03/2024

Verbruggen bv



Werf: Hoornstraat-
Stadswaag -20230422