


Bestaande toestand

41

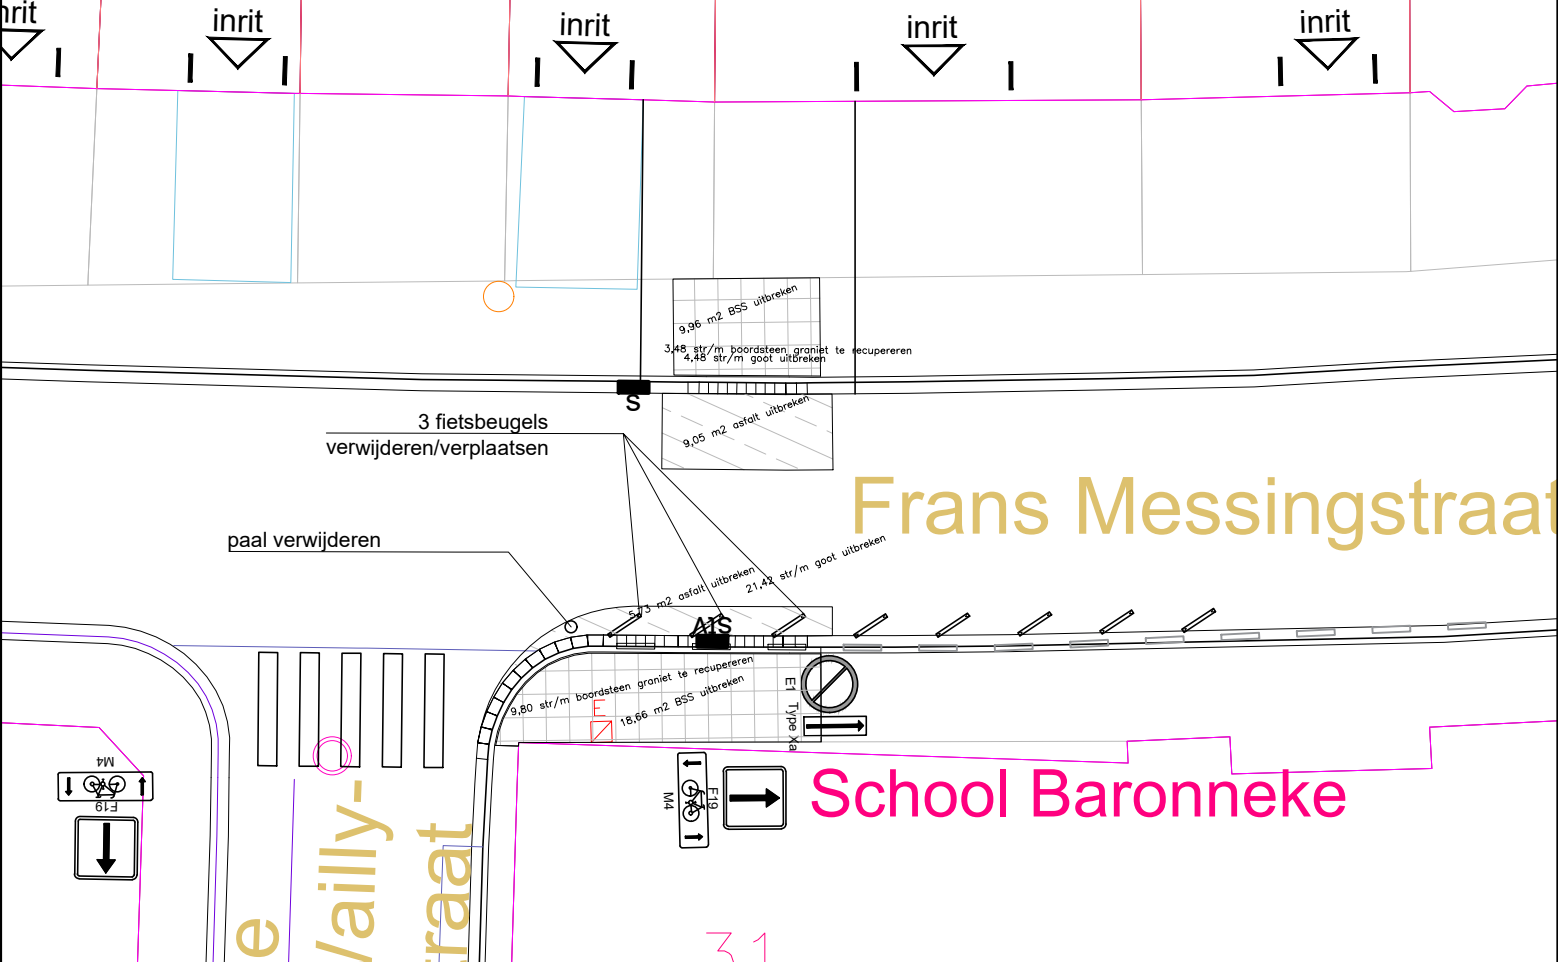

Nieuwe toestand

41

