Grondplan nieuwe toestand: Te Couwelaarlei

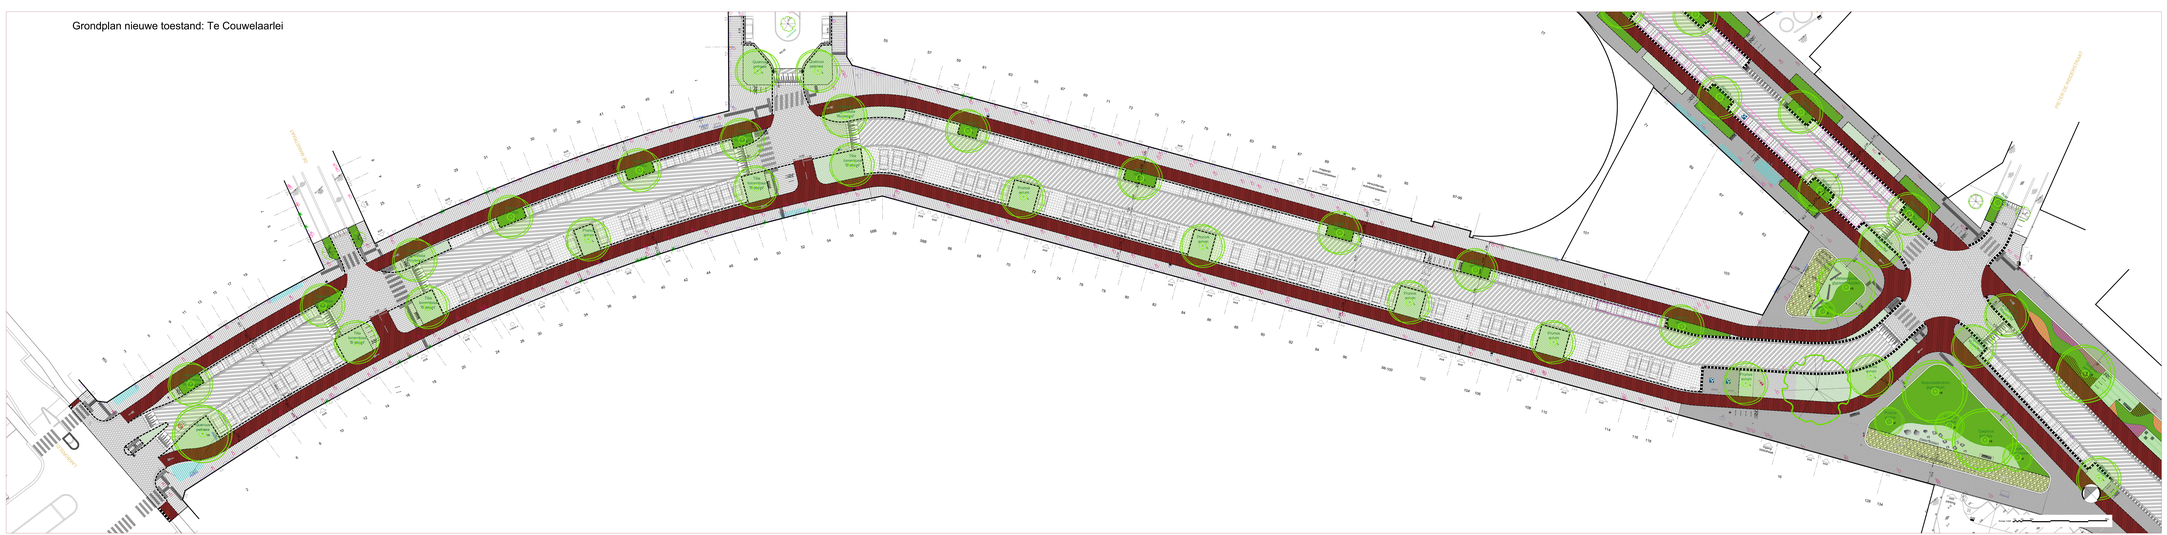
Frank Craeybeckxlaan
Te Couwelaarlei
Hoek Frank Craeybeckxlaan - Te Couwelaarlei
Hoek Frank Craeybeckxlaan - Te Couwelaarlei
Hoek Frank Craeybeckxlaan -