


Nieuwe toestand



VERKLARING NT :	
	Verharding van betonstraatstenen 0.22 x 0.22 x 0.08 (kleur: grijs) in halfsteensverband - loodrecht op trottoirband
	Keien (voegvulling van gemodificeerd mortel)
	Halfverharding
	Teelaarde 0.10 + inzaaien gras
	Teelaarde 0.30 + inzaaien gras
	Teelaarde 1.00 + onderbeplanting
	Grasbetontegel met noppen 0.60 x 0.40 x 0.15
	Bitumineuze verharding (kleur: zwart)
	Bitumineuze verharding (kleur: rood)
	Bitumineuze verharding (kleur: rood) afgefreest - alleen nieuwe toplaag
	Verharding van straatkeien met waterdoorlatende voeg
	Verharding van betonstraatstenen 0.22 x 0.11 x 0.10 (kleur: antraciet)
	Verharding van betonstraatstenen 0.22 x 0.11 x 0.08 (kleur: grijs)
	Verharding van betonstraatstenen 0.22 x 0.11 x 0.10 (kleur: rood)
	Bomengranulaat
	Fundering in schraal beton 0.20 thv inritten vrachtwagens
	Fundering in schraal beton 0.15 thv inritten
	Trottoirband type ID1 - 0.10 x 0.30
	Trottoirband type IB - 0.20 x 0.30 (verzonken thv voetgangersoversteek)
	Trottoirband type IE - 0.20 x 0.27 (thv inrit)
	L-profiel in geëxtrudeerd aluminium 0.10 x 0.07
	Straatgoot met kantstroken 0.20 x 0.30 type IE1
	Straatgoot met betonstraatstenen 0.22 x 0.11 x 0.08 (3 rijen)(kleur: aanliggend materiaal)
	Betonstraatstenen 0.22 x 0.11 x 0.08 (kleur: wit)
	afbakening parkeervak
	Sinus
	Bestaande straatkolk
	Bestaande inspectieput
	Verlichting hoogte 6m (21 stuks)
	Bestaande boom
	Boombeugel - type 1.50
	Boombeugel - type 1.80
	Bestaande afsluiting
	Nuts : pufjes
	Nutskast
	Prefab haaietanden
	Nieuwe straatkolk
	Nieuwe inspectieput
	Verlichting hoogte 4m (14 stuks)
	Nieuwe boom (niet in deze aanmerking)
	Hydrant
	Fietsbeugel
	Paaltje
	Breekpaaltje
	Zone in helling tussen 5 en 10 % geleidelijke overgang (v integrale toegankelijkheid Ø 0.12-0.22 h=0,35-0,55 onderlinge afstand min. 0.40 - max. 1,20 obstakelrij zone)

	STAD ANTWERPEN District Hoboken	Stadsontwikkeling / Ontwerp & Uitvoering Publieke Ruimte
Uitvoeringsplan		
KAREL DU BOISLAAN		
Bestratings- en rioleringswerken		
Nieuwe toestand riolering		
Dossiernummer	SWOU11615	Diensthoud ontwerp
Plannummer	2/7	Leidend ambtenaar
Schaal	1/200	Projectleider
02/02/2022	Ontwerper	Doeschka Hordies
Wijziging	Ingenieur	Danny Busschots