


# Nieuwe toestand

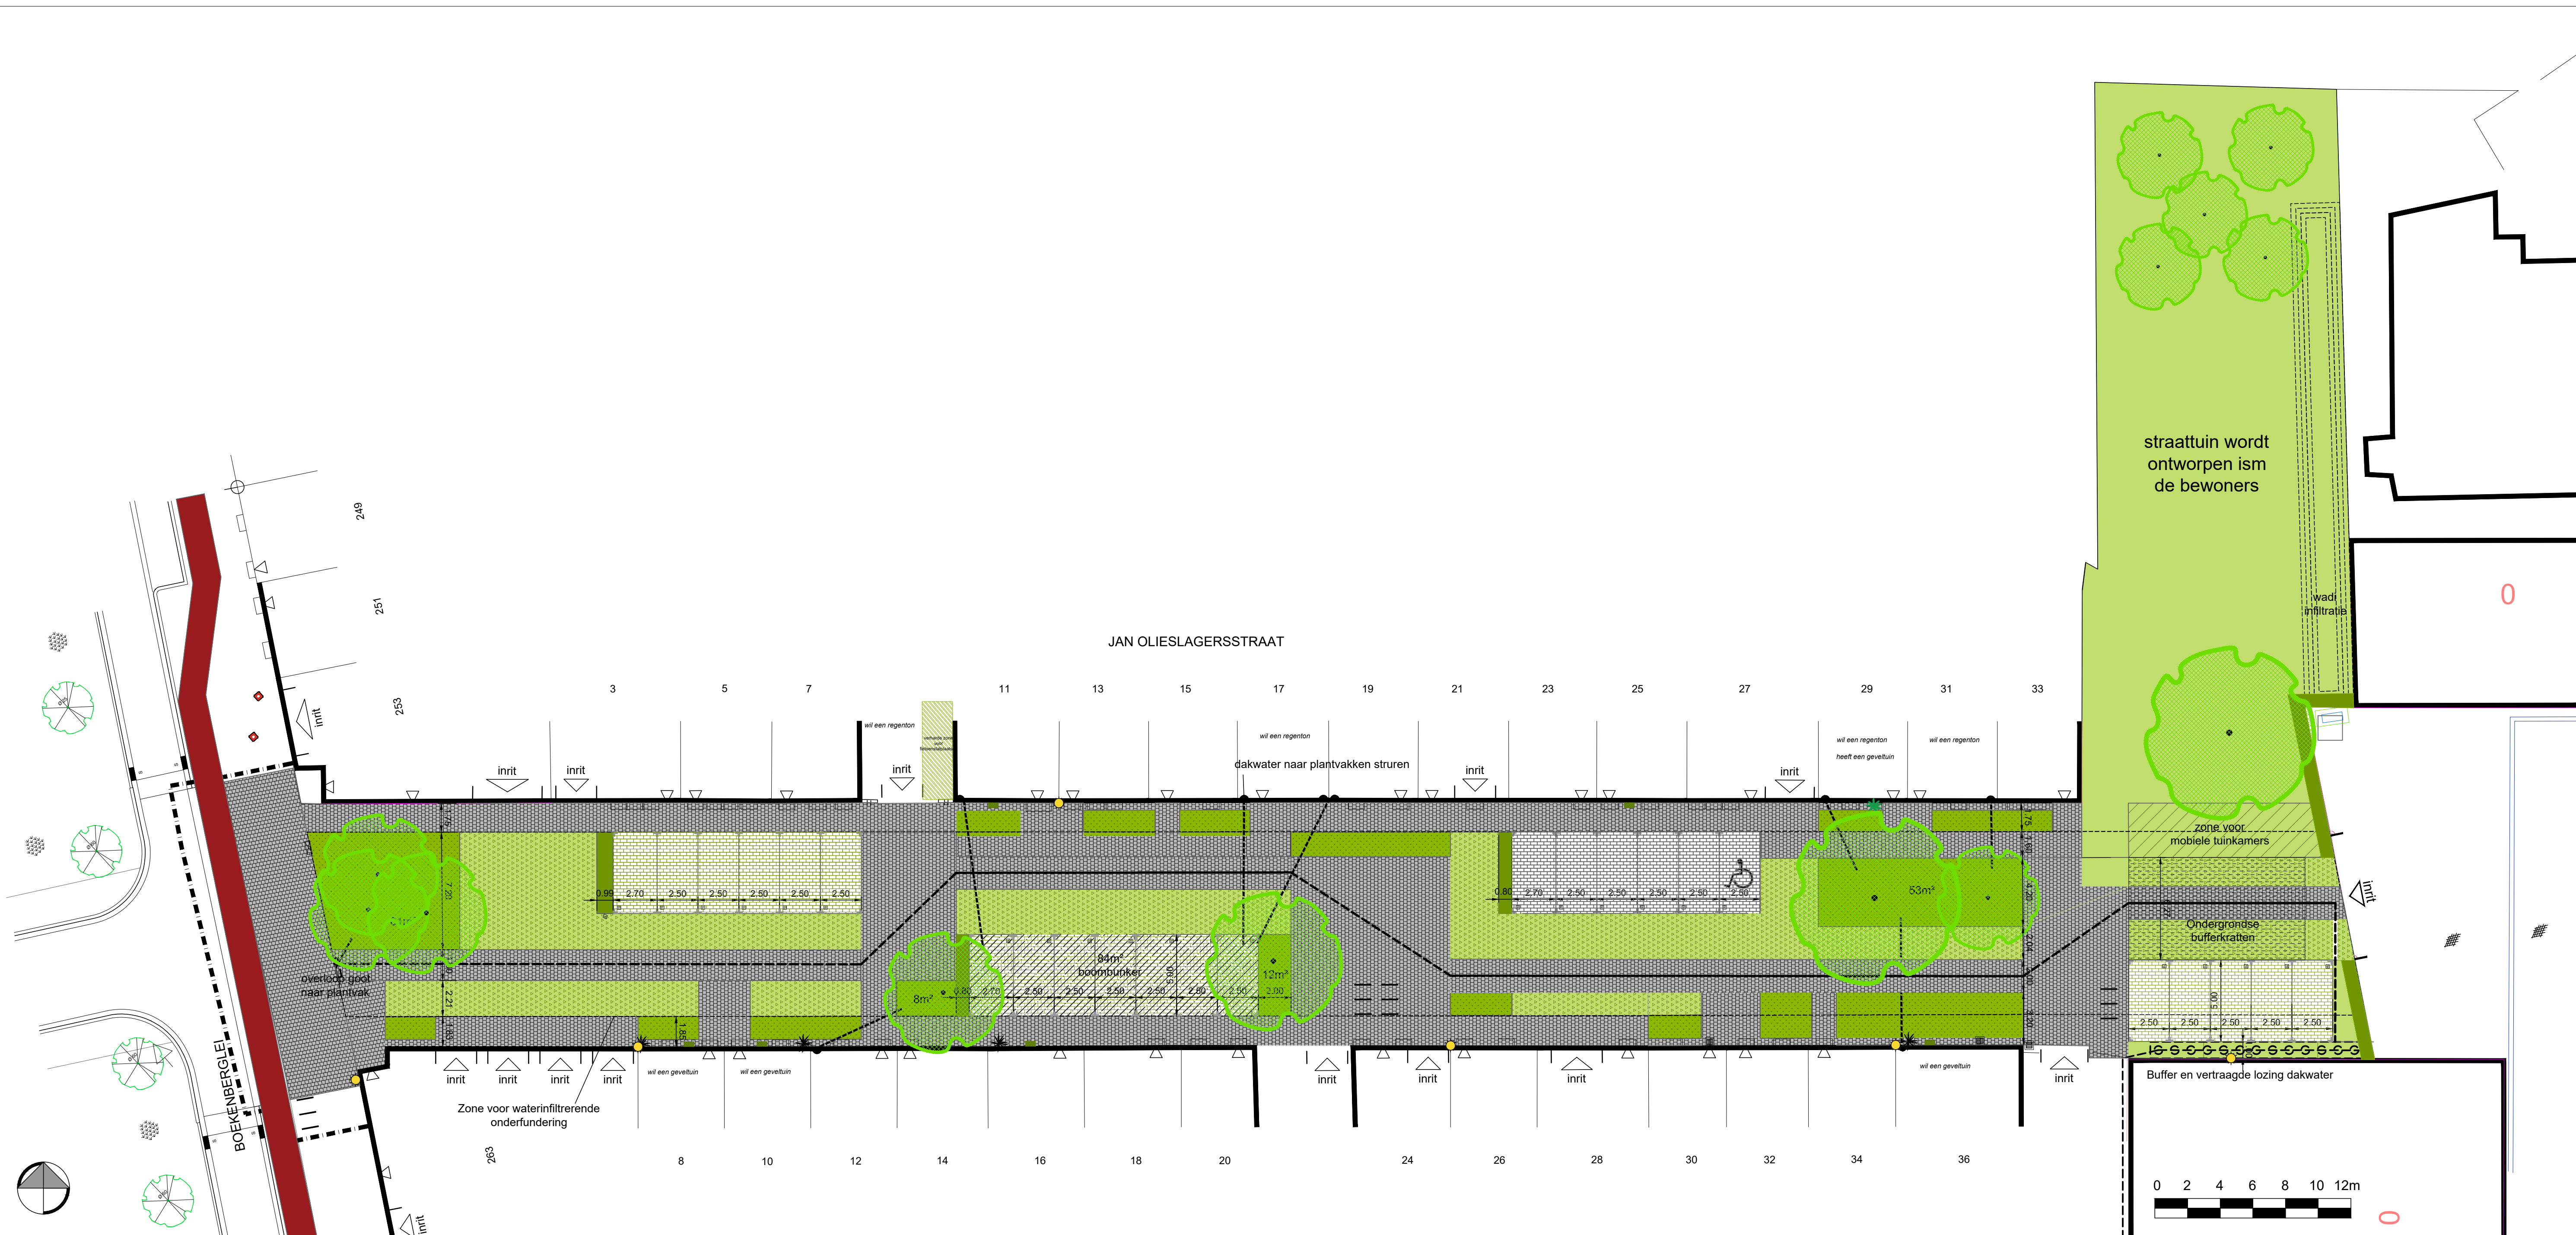

### VERKLARING :

- Verharding van betonstraatstenen 0.22 x 0.22 x 0.08 (kleur: grijs) in halfsteensverband - loodrecht op trottoirband
- Verharding van betonstraatstenen 0.22 x 0.11 x 0.08 (kleur: antraciet)
- Bitumineuze verharding (kleur: zwart)
- Verharding van straatkeien met waterdoorlatende voeg
- Verharding van straatkeien met groene voeg
- Verharding van betonstraatstenen 0.22 x 0.22 x 0.08 (kleur: grijs) in halfsteensverband - loodrecht op trottoirband
- Centrale goot
- Verharding van grastegels
- Beplanting
- Haag
- Bufferkragen
- Trottoirband type IB - 0.20 x 0.30 (verzonken thv voetgangersoversteek)
- Trottoirband type IE - 0.20 x 0.27 (thv inrit) (Kleur: grijs of antraciet)
- Straatgoot met halve betontegels 0.30 x 0.15 x 0.07 (2 rijen)
- Zebra: verharding van betonstraatstenen 0.22 x 0.11 x 0.08 (kleur: wit)
- Sinus 120: verharding van betonstraatstenen 0.22 x 0.11 x 0.08 (kleur: wit)
- Bestaande straatkolk
- Nieuwe straatkolk
- Bestaande inspectieput
- Bestaande boom
- Nieuwe boom
- Te roeien boom

20200505\_11786\_DO\_BT\_NT\_Algemerk op 16/06/2020 10:01:00

		STAD ANTWERPEN District Deurne		Stadsontwikkeling / Ontwerp & Uitvoering Publieke Ruimte	
Voorontwerp		Jan Olieslagersstraat		Bestratingswerken	
				Nieuwe toestand Grondplan	
Dossiernummer	SWOU11786	Diensthoofd ontwerp	Johan Pieraerts		
Plannummer	1/1	Leidend ambtenaar	Hakim Chadli		
Schaal	1/200	Projectleider	Els Proost		
05/05/2020		Ontwerper	Pieter-Jan Bruynseels		
Wijziging x		Ingenieur	Bart Tuerlinckx		