


Terbekehofdreef
Vergelijkingsvlak:
10.00m T.A.W.

Profielnummer	01	02	03	04	05	06	07	08	09	10	11	12
Tussenafstand	50.05m	49.95m	50.00m	54.67m	45.33m	50.00m	50.00m	50.00m	50.00m	50.00m	50.00m	50.00m
Samengestelde afstand	7.66	72.56	5.27	48.05	2.59	48.45	5.91	5.48	9.57	2.73	9.78	14.88
Bestaand maaiveld	13.50	13.30	13.20	13.10	13.00	12.90	12.80	12.70	12.60	12.50	12.40	12.30
Ontworpen hoogte	13.50	13.30	13.20	13.10	13.00	12.90	12.80	12.70	12.60	12.50	12.40	12.30
Booggegevens		R: 200.00 L: 2.11										
Hellingen	-0.09%			-1.14%								

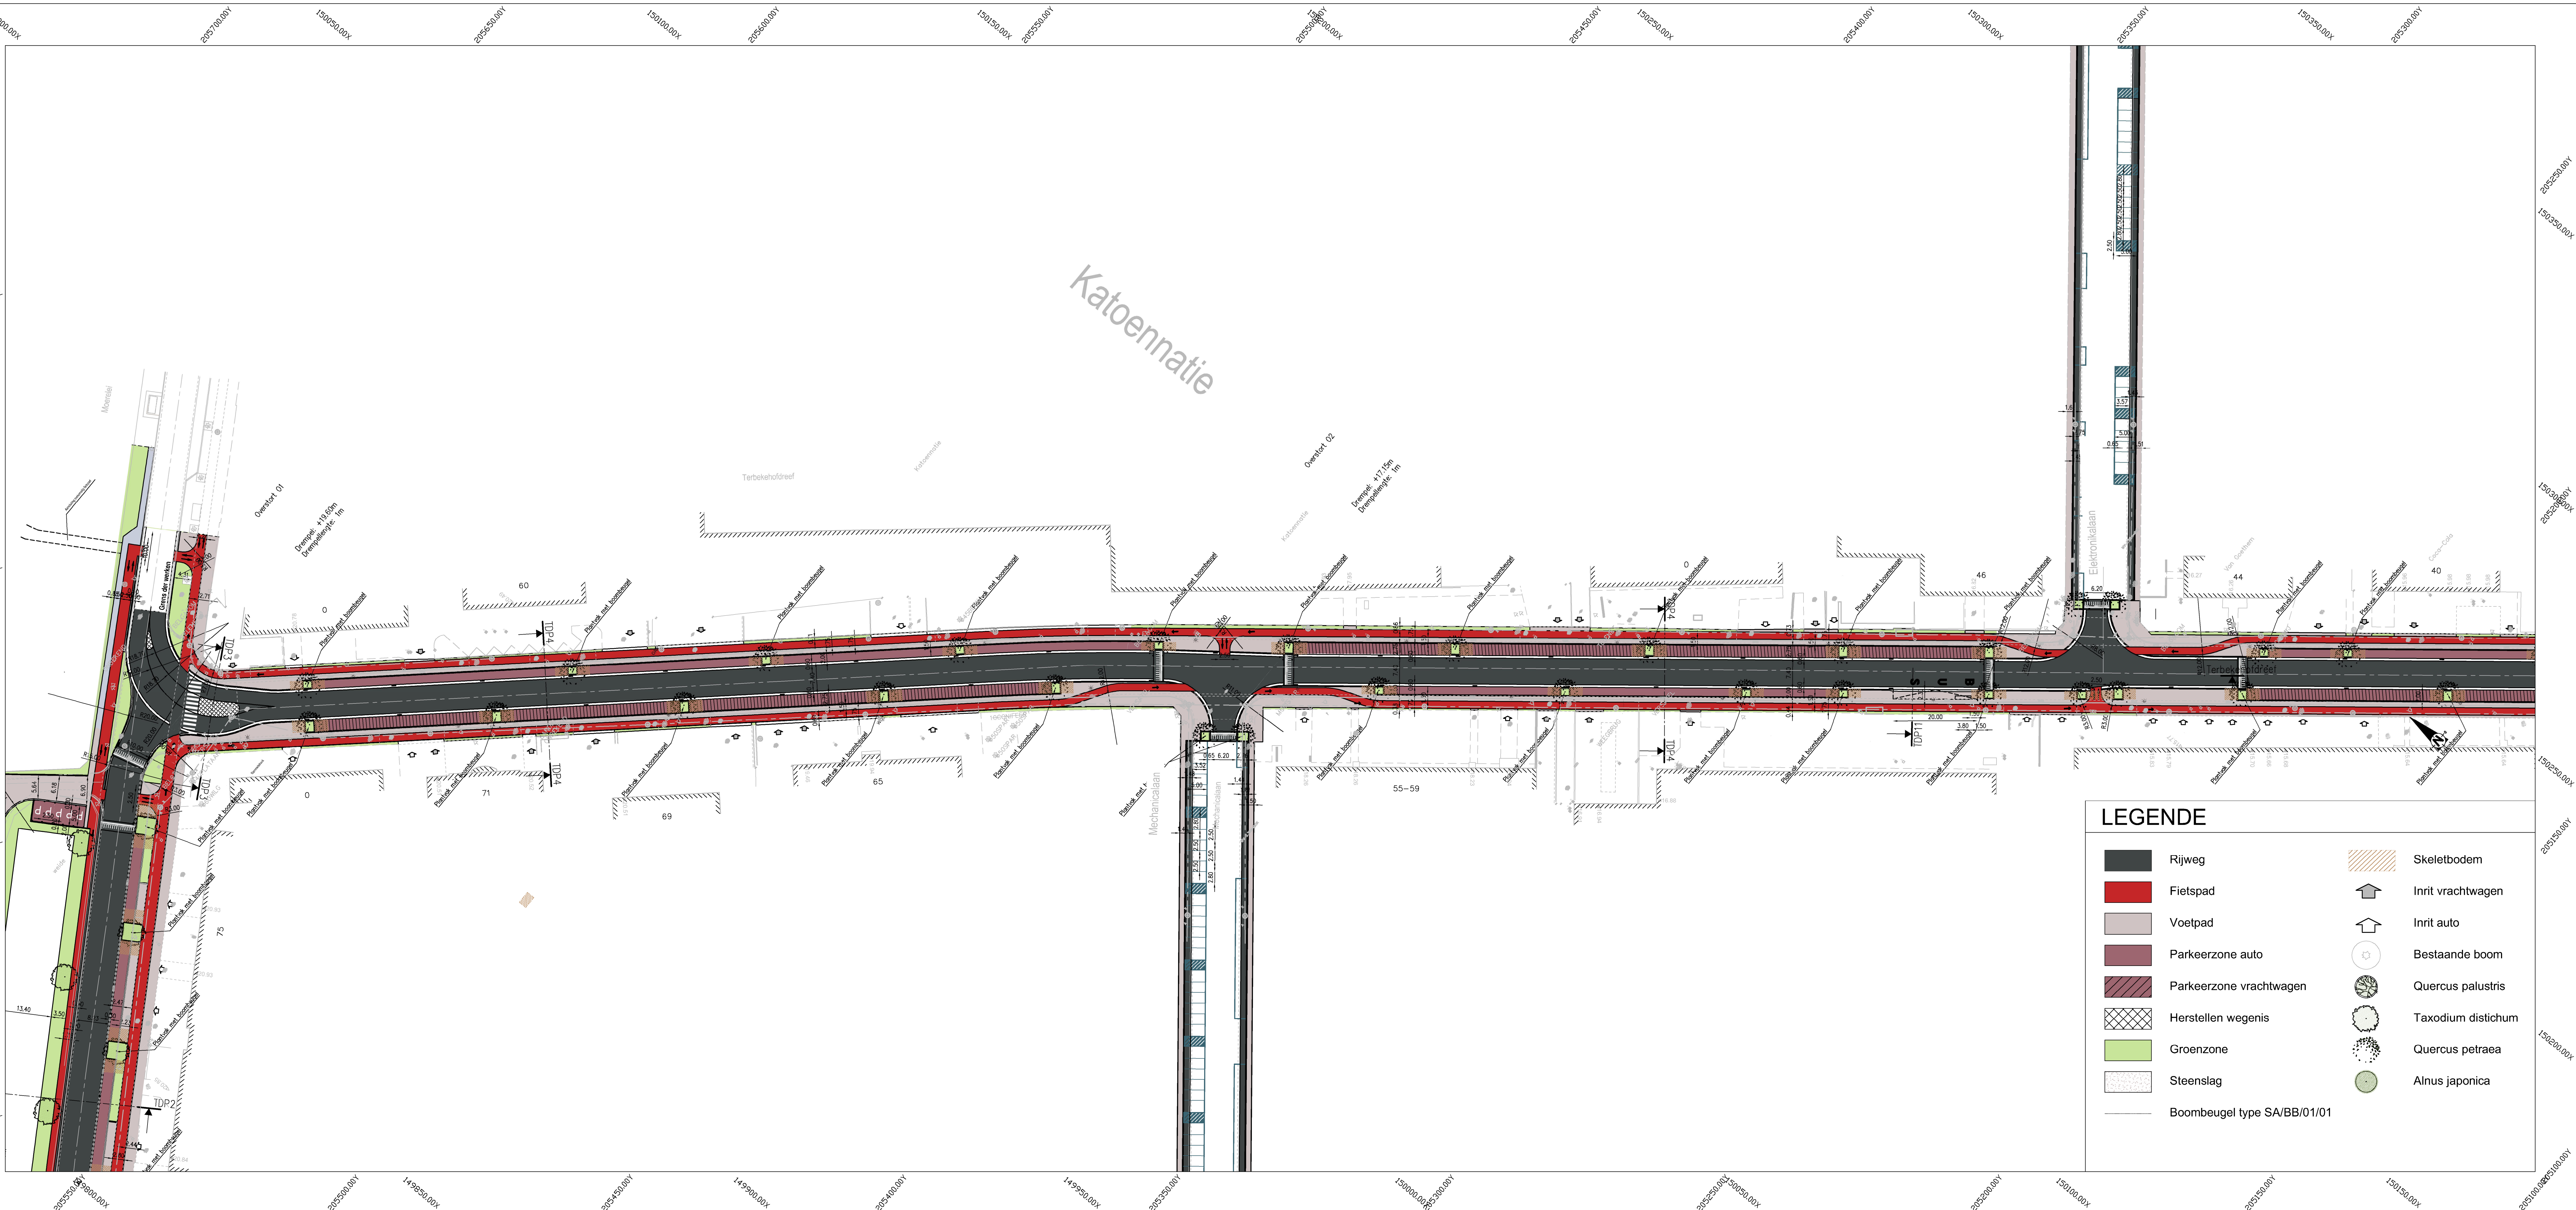

LIGGINGSPLAN

Schaal : 1/10.000



Mechelsteenweg 66
2018 Antwerpen
tel. 078/35.35.09
www.rio-link.be



Boomssteenweg 1000
B-2610 Wilrijk



District Wilrijk
Bist 1
district Wilrijk
district Wilrijk
district Wilrijk



Large Lozenstraat 223
2018 Antwerpen
tel. 03 340 68 00
fax. 03 340 68 00
pom@pomantwerpen.be

PROVINCIE ANTWERPEN STAD ANTWERPEN, DISTRICT WILRIJK

Riolering, wegenis en warmtenet (RI3W032 - RI3W033)
INDUSTRIEZONE TERBEKEHOF
MOERELEI, TERBEKEHOFDREEF, DYNAMICALAAN



vestiging Mechelen
Stationstraat 51
B-2800 Mechelen
T +32 15 45 13 00
F +32 15 42 22 08
www.sweco-belgium.be

Projectleider
Leen Lemaire

DATUM	HISTORIEK	TEKENAAR	DATUM	HISTORIEK	TEKENAAR
C	28-02-2018	Aanbestedingsdossier	SVZ		
B	31-03-2017	Aanbestedingsdossier	SVZ		
A	01-09-2017	Subsidieschikingsdossier	SVZ		

Grondplan Ontworpen toestand

Wegenis
Terbekehofdreef - Mechanicalaan

FASE	SCHAAL	PLAAT	PROJECTNUMMER	PLANNUMMER	UITGAVE
ONTWERP	1/500	1.24m	46780003	5.2	C