Grondplan nieuwe toestand: Te Couwelaarlei

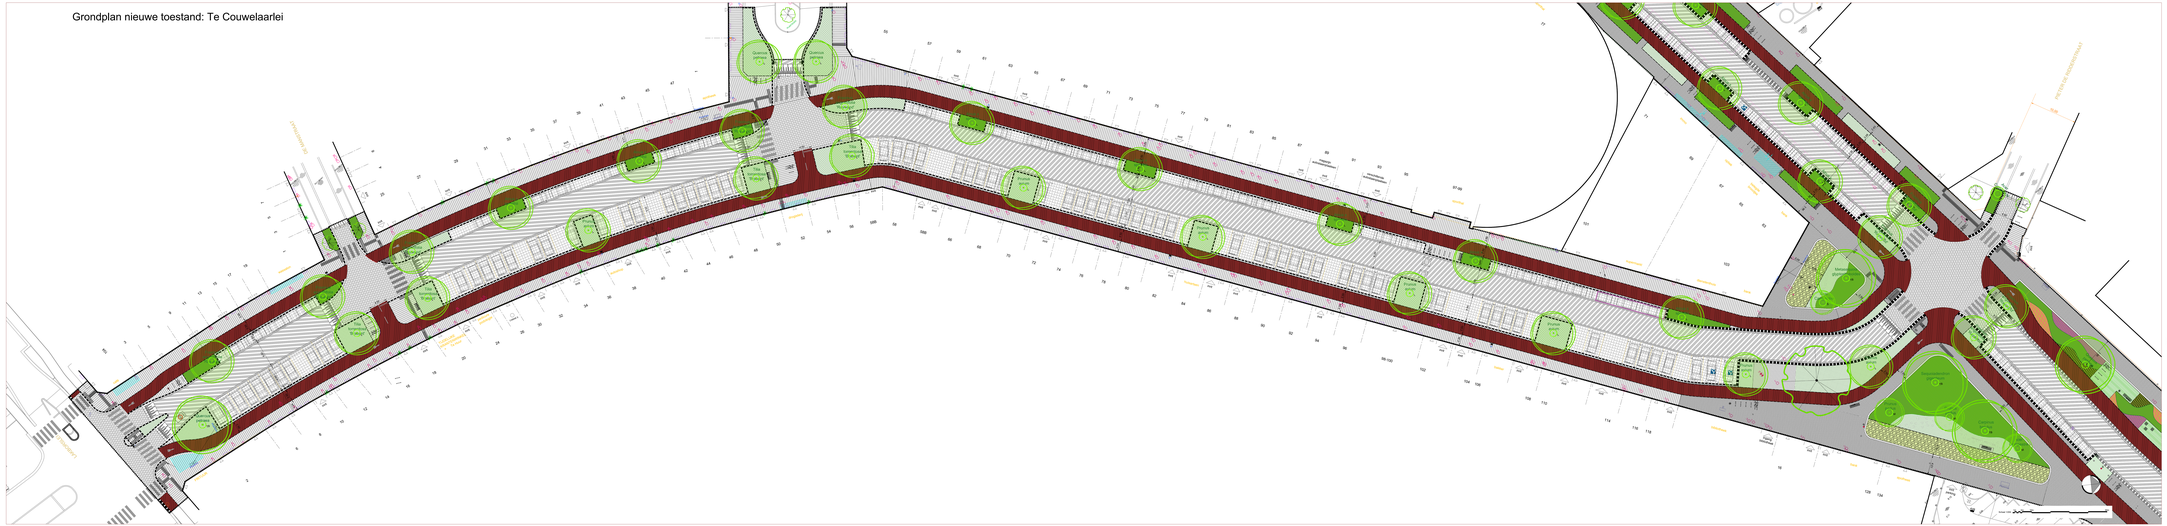
Frank Craeybeckxlaan
Te Couwelaarlei
Kruisstraat
Kruisstraat
Kruisstraat