


Bestaande toestand

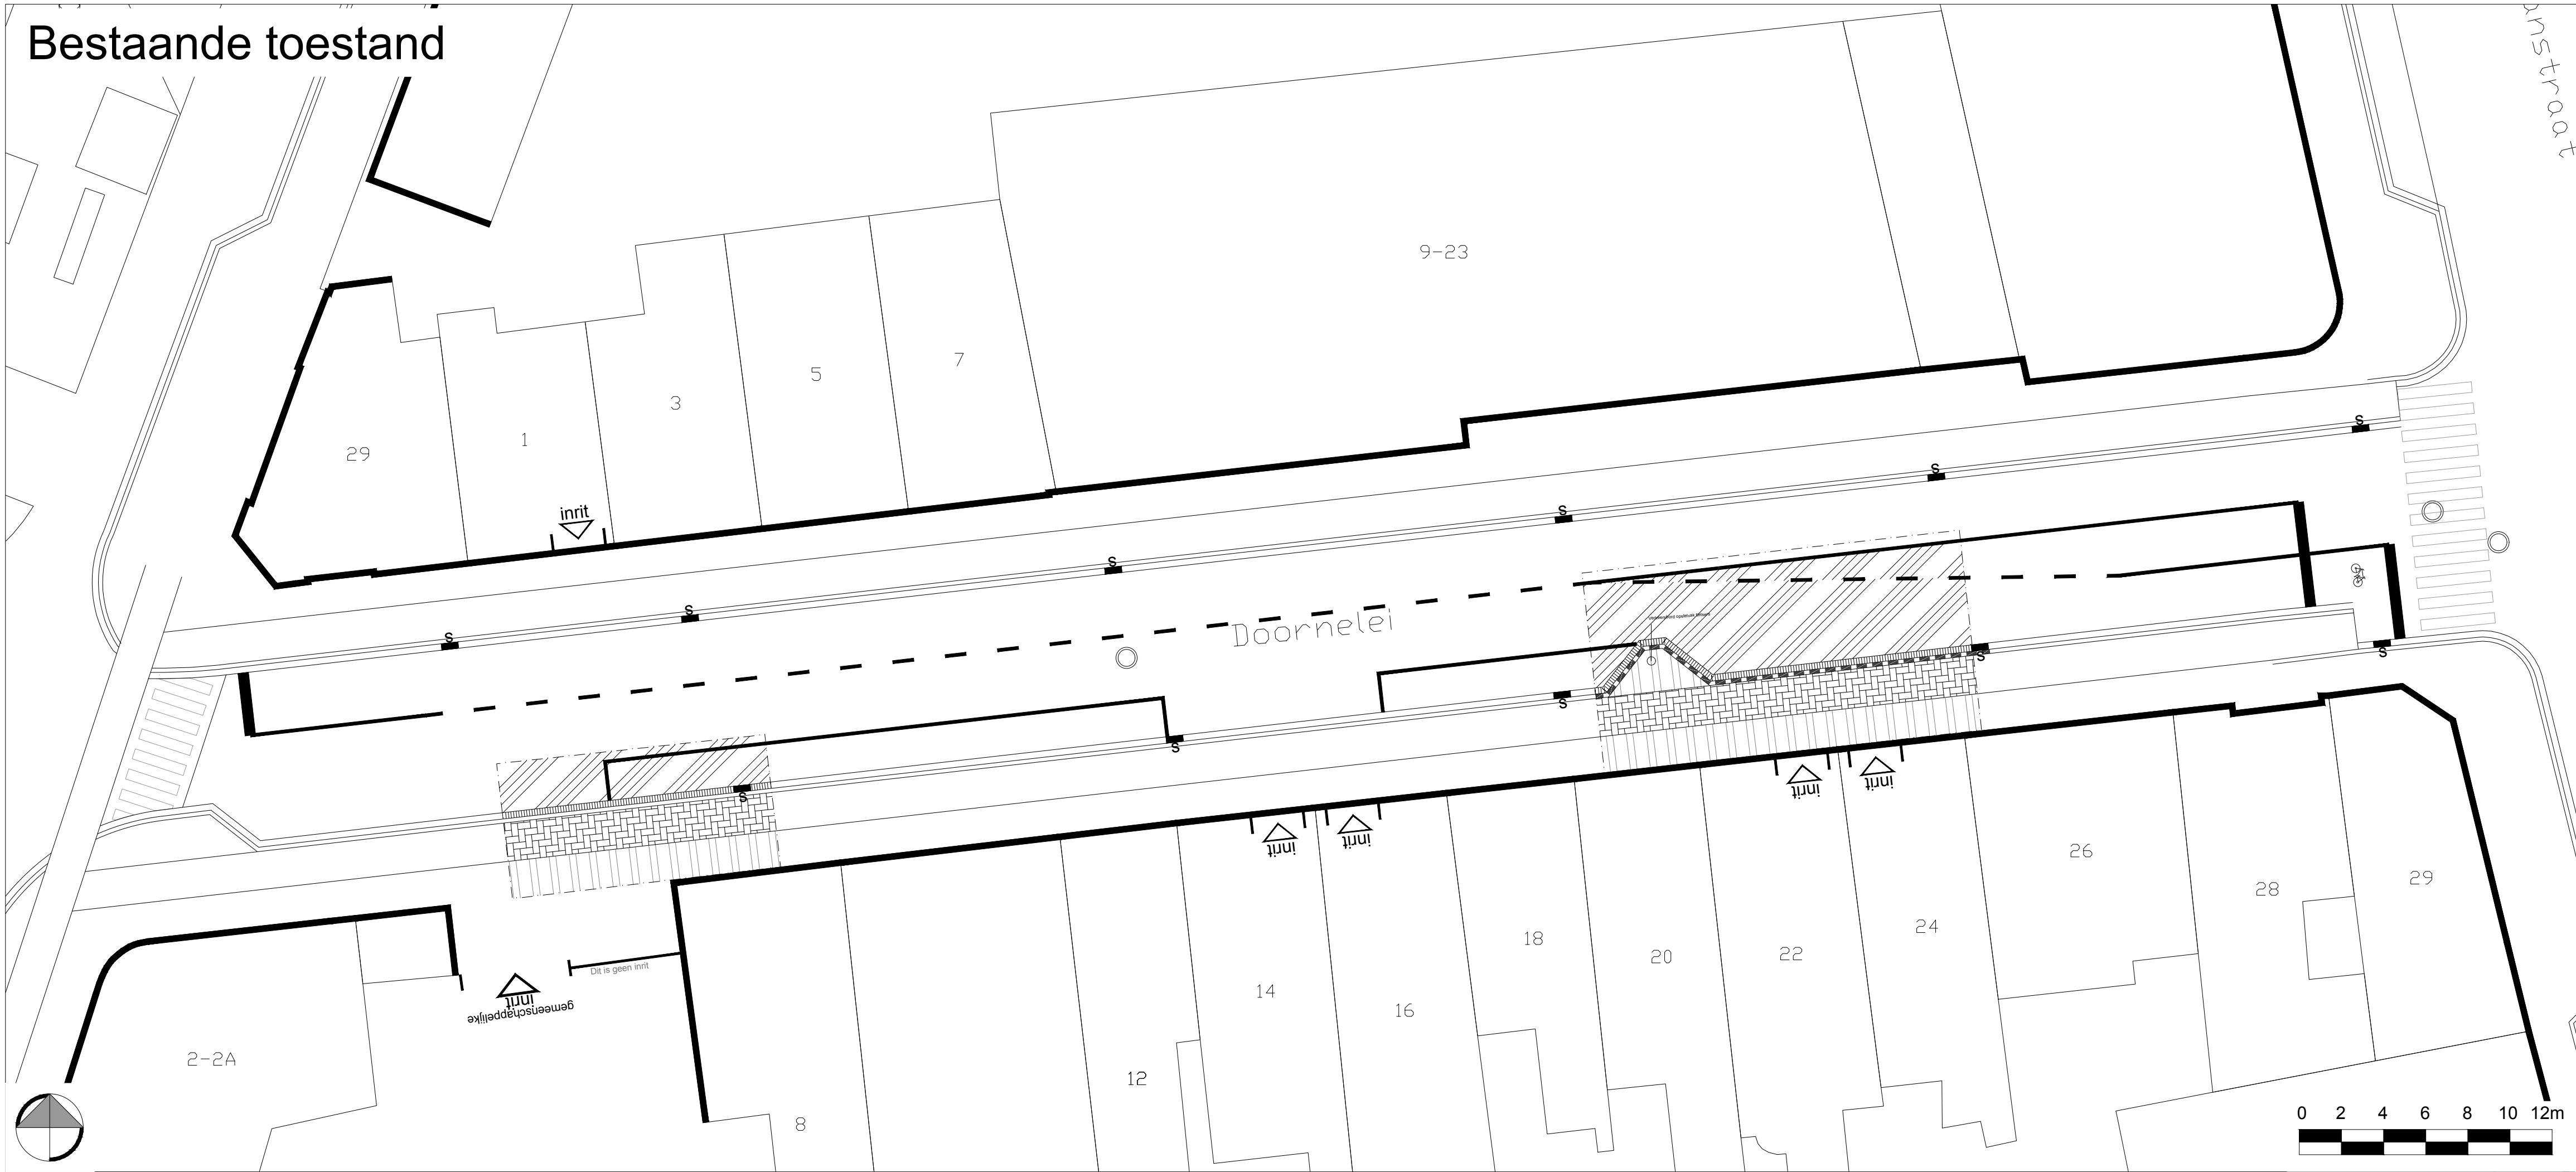

VERKLARING BESTAAND EN ONTWERP:

- Einde der werken
- Trottoirband type IB - 0.20 x 0.30 (verzonken thv voetgangersoversteek)
- Trottoirband type ID4 - 0.06 x 0.20
- Grijze betonstenen 2 keer 30x15x7 cm
- NS Nieuwe straatkolk
- S Bestaande straatkolk
- SV Straatkolk te verwijderen
- Verharding van betonstraatstenen 0.22 x 0.22 x 0.08 (kleur: grijs)
- Onverhard / teelaarde ingezaaid met gras (beheer: intensief)
- Verharding van betonstraatstenen 0.22 x 0.11 x 0.08 (kleur: rood)
- Nieuwe boom met boomkader (kantelen)
- Wortelgeleidingspanelen
- Ondergronds doorwortelbaar volume (bomengranulaat)
- boombeugel SA/BB/01/01 lengte 1500mm
- beluchtingsbuis + rooster (4x1m)


LIGGINGSTEKENING
schaal 1 / 5.000


Wijziging
Nummer: 1 Datum: ---/---/--- Aard van wijziging: Opmaak bestaande toestand met nutsleidingen (tekenaar)

Boombalans			
Aantal bestaande bomen	Aantal te roeien bomen	Aantal nieuwe bomen	Vershil

Parkeerbalansen			
Type parkeerplaatsen	Aantal parkeerplaatsen bestaande toestand	Aantal parkeerplaatsen nieuwe toestand	Vershil
auto's			
fietzen			

Nieuwe toestand

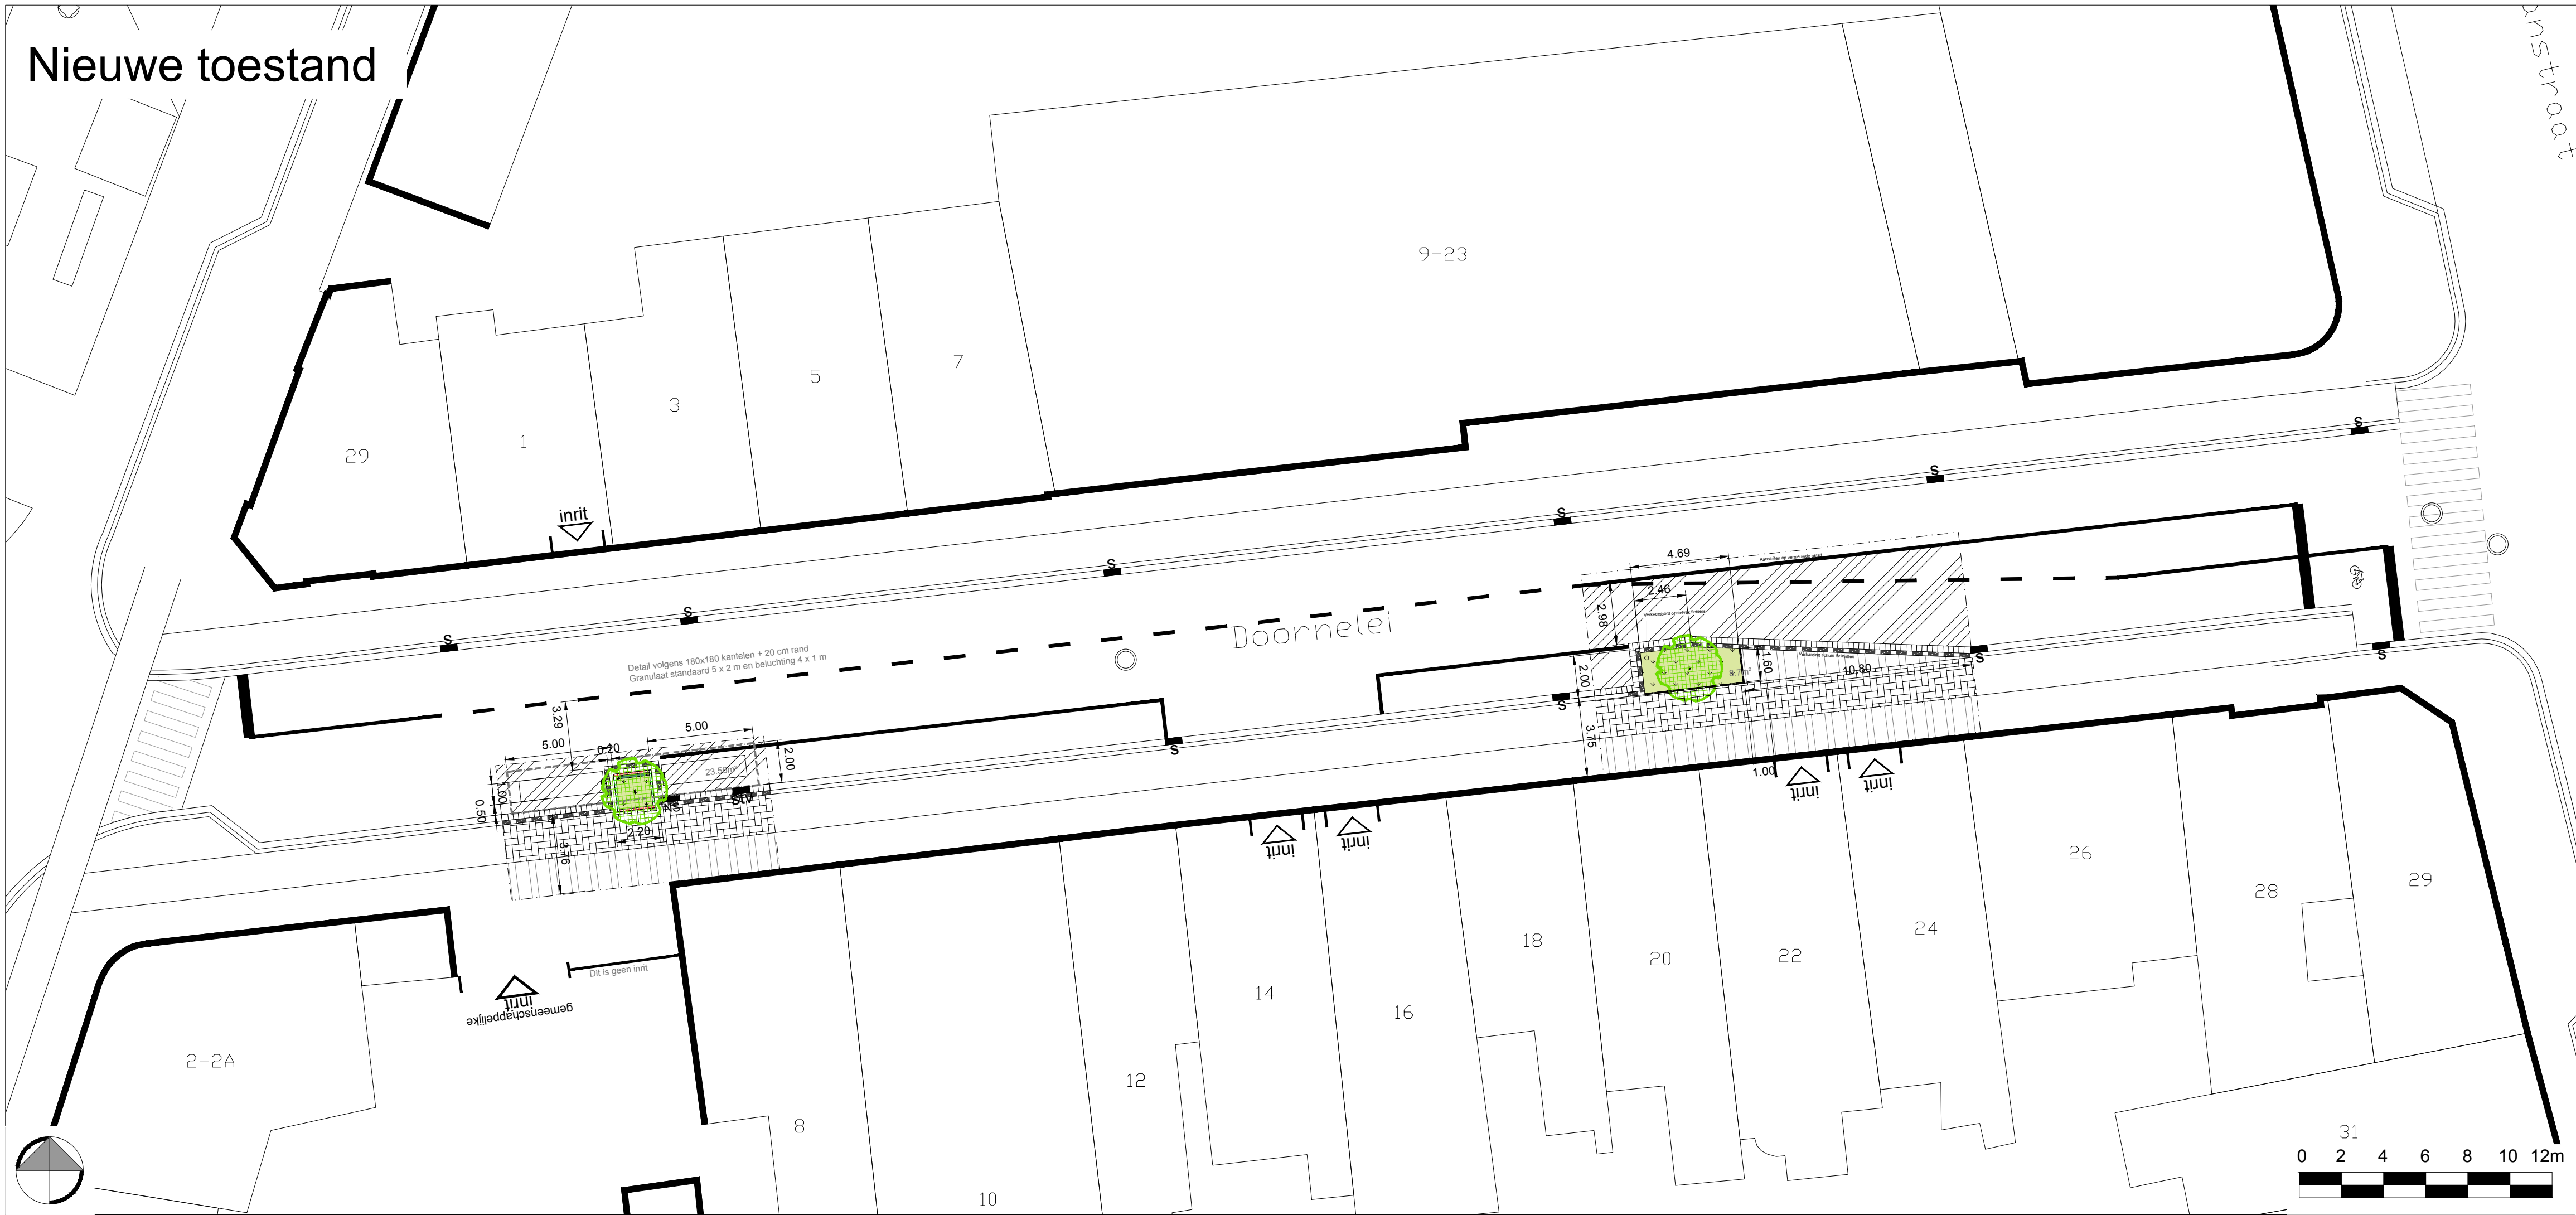

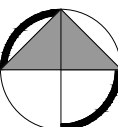	STAD ANTWERPEN District ---	Stadsontwikkeling / Ontwerp & Uitvoering Publieke Ruimte	
	Concept	Straatnaam monitor	
		Naamgeving monitor	
		Bestaande en nieuwe toestand Grondplan	
			
Dossiernummer	SWOU00	Diensthof ontwerp	Johan Pieraerts
Plannummer	1/1	Leidend ambtenaar	Hakim Chadli
Schaal	1/200	Projectleider	---
---/---/----		Ontwerper	---
Wijziging 1		Ingenieur	---