


Bestaande toestand




VERKLARING BESTAAND:

- Einde der werken
- Trottoirband in graniet
- Trottoirband type IB - 0.20 x 0.30
- Trottoirband type IF2 - 0.25 x 0.17
- Trottoirband in graniet gekanteld
- Inritband beton - 0.46
- Straatgoot met halve betonlegels 0.30 x 0.15 x 0.07 (2 rijen)
- Straatgoot met straatkeien (2 rijen)
- Verharding van betonstraatstenen 0.22 x 0.22 x 0.08 (kleur: grijs)
- Bitumineuze verharding (kleur: zwart)
- Verharding van straatkeien
- Verharding van betonstraatstenen 0.22 x 0.11 x 0.08 (kleur: grijs)
- Verharding van platinen
- Glascontainer
- Standaard fietsenstalling SA/FS/01 (kleur: stadsgrijs)
- Standaard vlaggenmast SA/VM/01
- Bestaende boom

Boombalans			
Aantal bestaande bomen	Aantal te roeien bomen	Aantal nieuwe bomen	Verschild
0	0	28	28

Parkeerbalansen			
Type parkeerplaatsen	Aantal parkeerplaatsen bestaende toestand	Aantal parkeerplaatsen nieuwe toestand	Verschild
auto's	54	44	-10
fietsen	8	20	12

Ontwerp



VERKLARING ONTWERP:

- Einde der werken
- Verharding van betonlegels 0.30 x 0.30 x 0.08 (met natuursteen granulaat) in halfsteensverband - loodrecht op trottoirband
- Bitumineuze verharding (kleur: zwart)
- Verharding van straatkeien met waterdoorlatende voeg
- Verharding van betonstraatstenen 0.22 x 0.11 x 0.08 (kleur: antraciet)
- Verharding van betonstraatstenen 0.22 x 0.11 x 0.08 (kleur: wit)
- Verharding van platinen (cfr voetpad Leopold de Waelplaats)
- Onverhard / teelaarde voorzien van beplanting
- Trottoirband in graniet (verzonken thv voetgangersoversteek)
- Trottoirband in graniet (verzonken thv voetgangersoversteek) gekanteld (cfr Leopold de Waelplaats)
- Trottoirband beton - 0.50 x 0.20
- Straatgoot met kantstrook type IIE1 - 0.30 x 0.20
- Straatgoot met betonstraatstenen 0.22 x 0.11 x 0.08 (3 rijen) (kleur: aanliggend materiaal)
- Trottoirband type ID1 - 0.10 x 0.30
- Prefab sinus 1.20 beton
- Nieuwe boom (kroonbreedte: aangeplant / verwachte toekomst)
- Standaard boomkrans 1.80 x 1.80
- Standaard boombeugel SA/BB/01/01 (kleur: stadsgrijs)
- lengte: 1.50 hoogte: 0.60
- Ondergrondse glascontainer
- Standaard fietsenstalling SA/FS/01 (kleur: stadsgrijs)
- lengte: 1.00m hoogte: 0.85m
- Standaard zitbank met leuning SA/ZB/01
- Standaard vlaggenmast SA/VM/01

STAD ANTWERPEN
District Antwerpen

Definitief ontwerp

Schildersstraat

Bestaende en nieuwe toestand
Grondplan

Dossiernummer SWOU11896

Diensthoofd ontwerp Johan Pienerts

Plannummer 1/1

Leidend ambtenaar Kristof Peeters

Schaal 1/200

Projectleider Martine Mahu

27/02/2025

Ontwerper Siegfried Pevanage

Wijziging 1

Ingenieur Joppe Kockx