


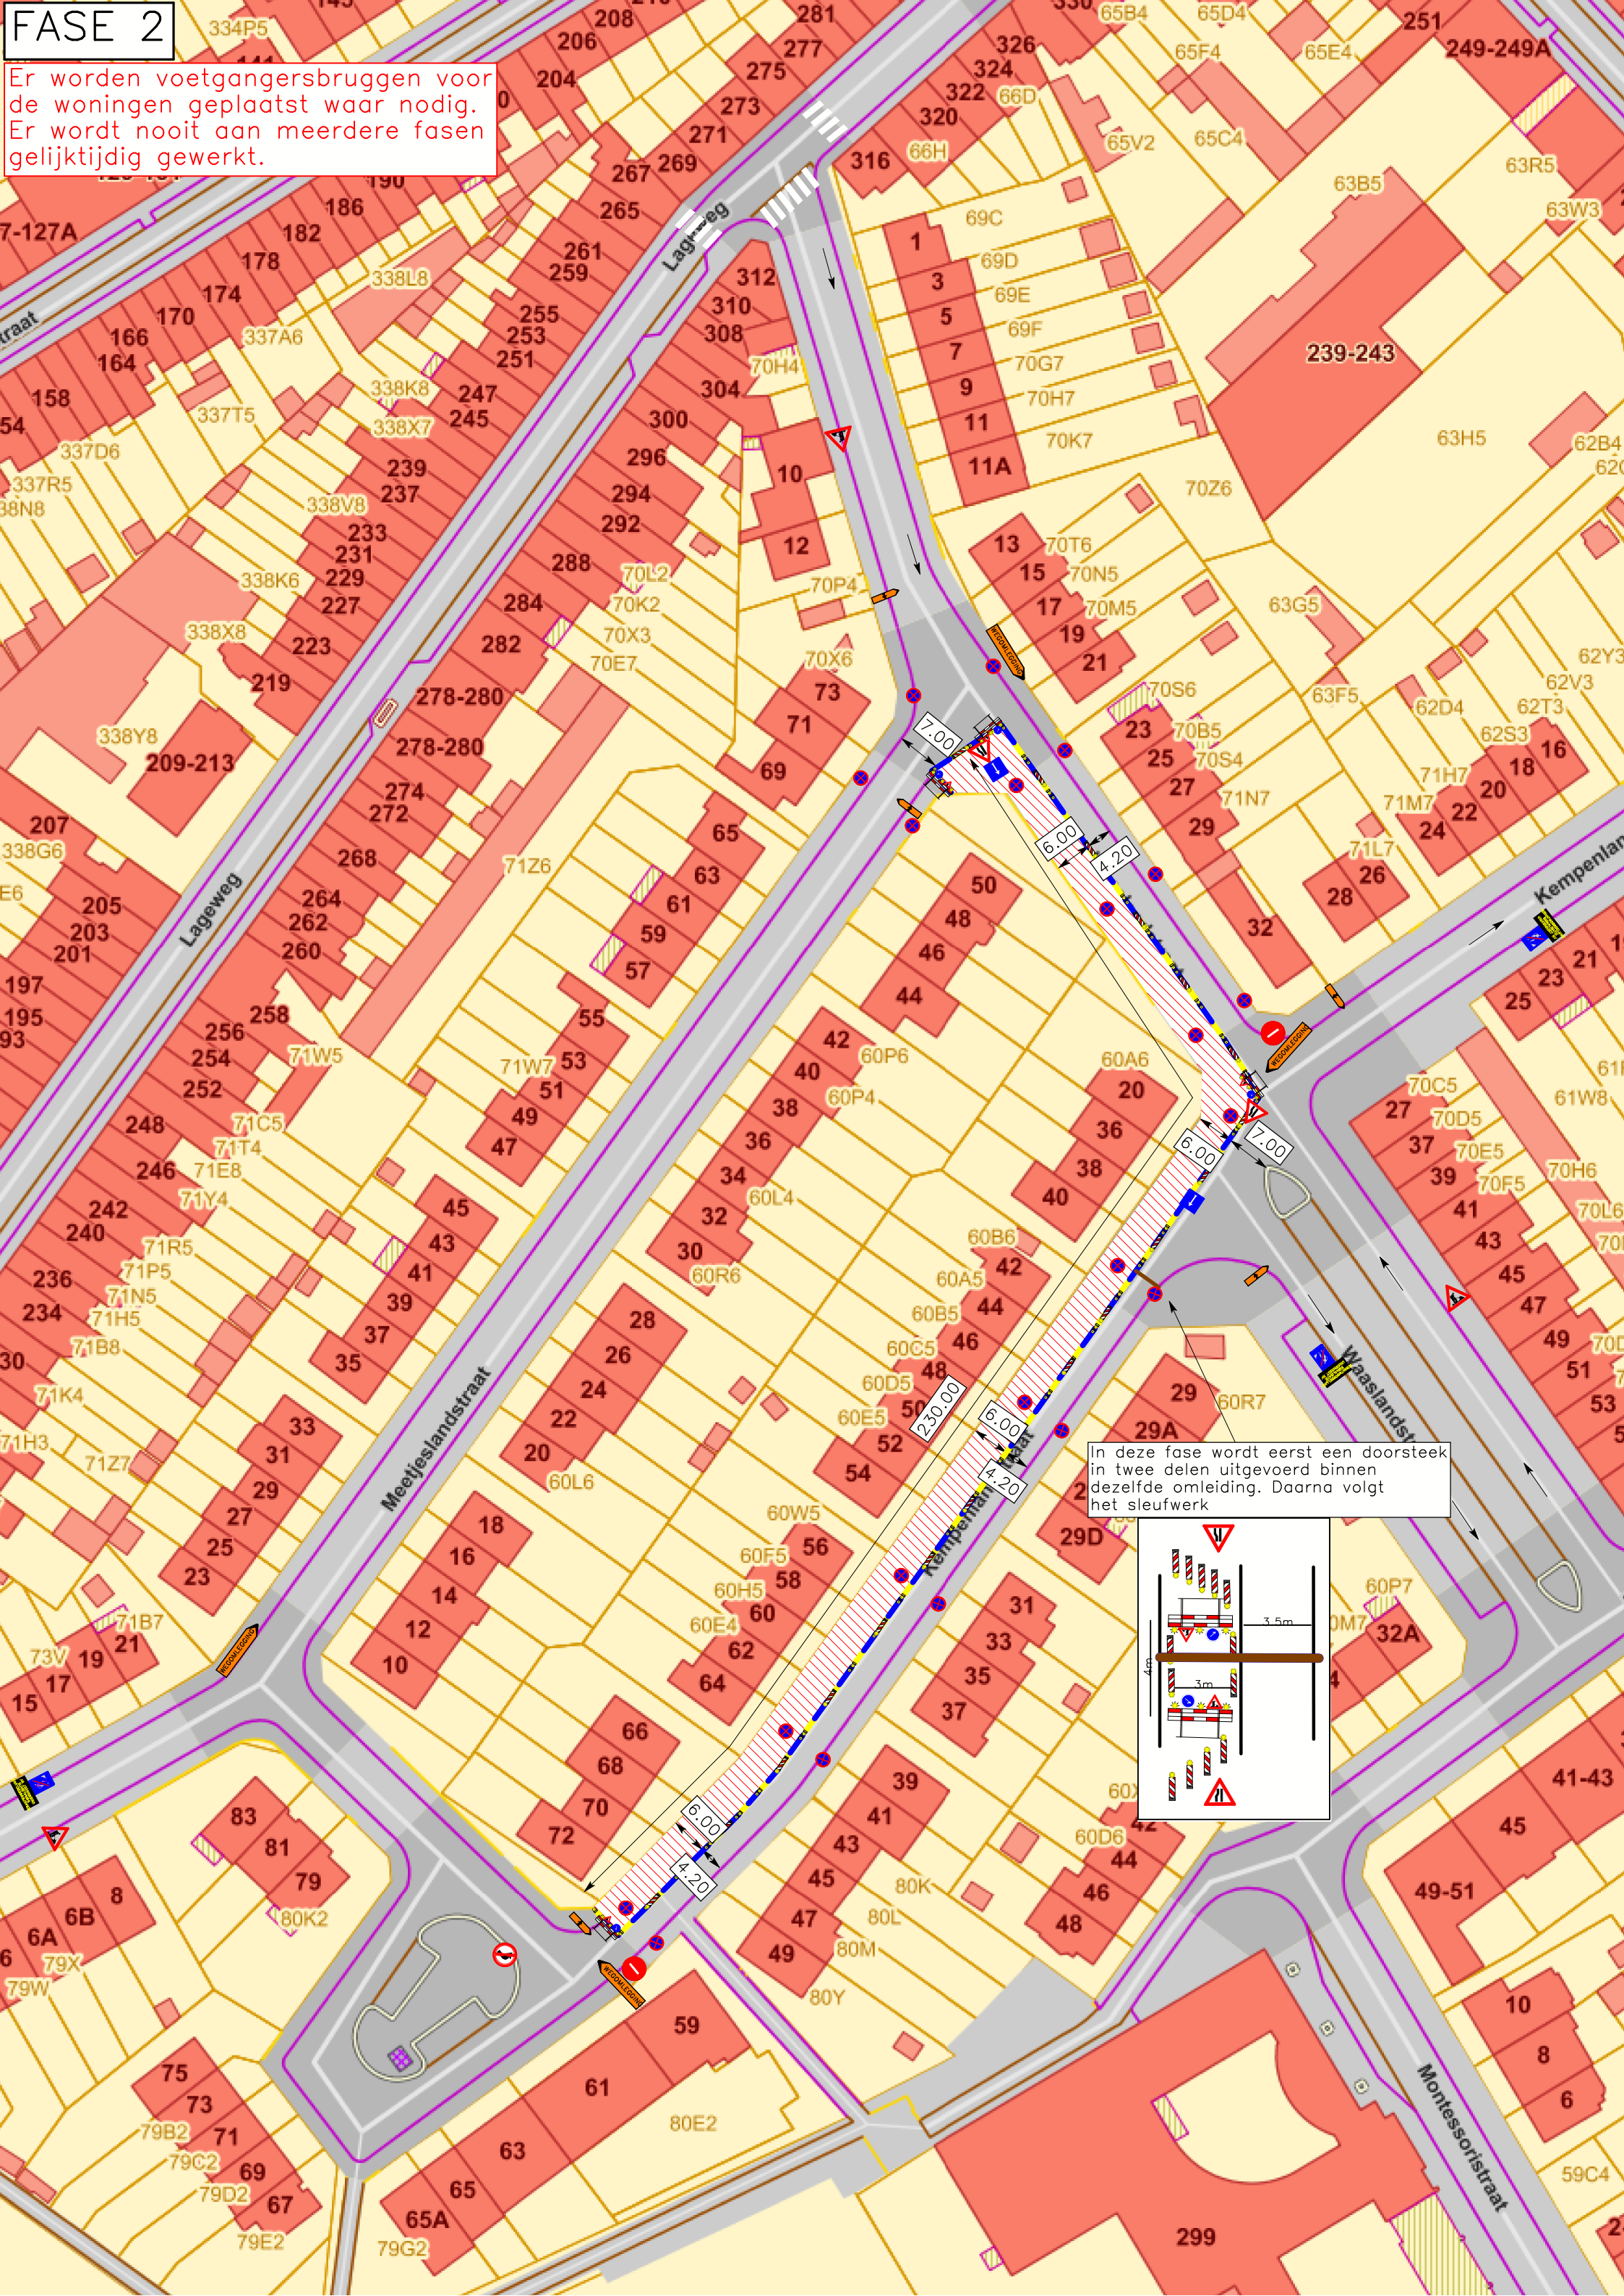

FASE 2

Er worden voetgangersbruggen voor de woningen geplaatst waar nodig. Er wordt nooit aan meerdere fasen gelijktijdig gewerkt.

In deze fase wordt eerst een doorsteek in twee delen uitgevoerd binnen dezelfde omleiding. Daarna volgt het sleufwerk

