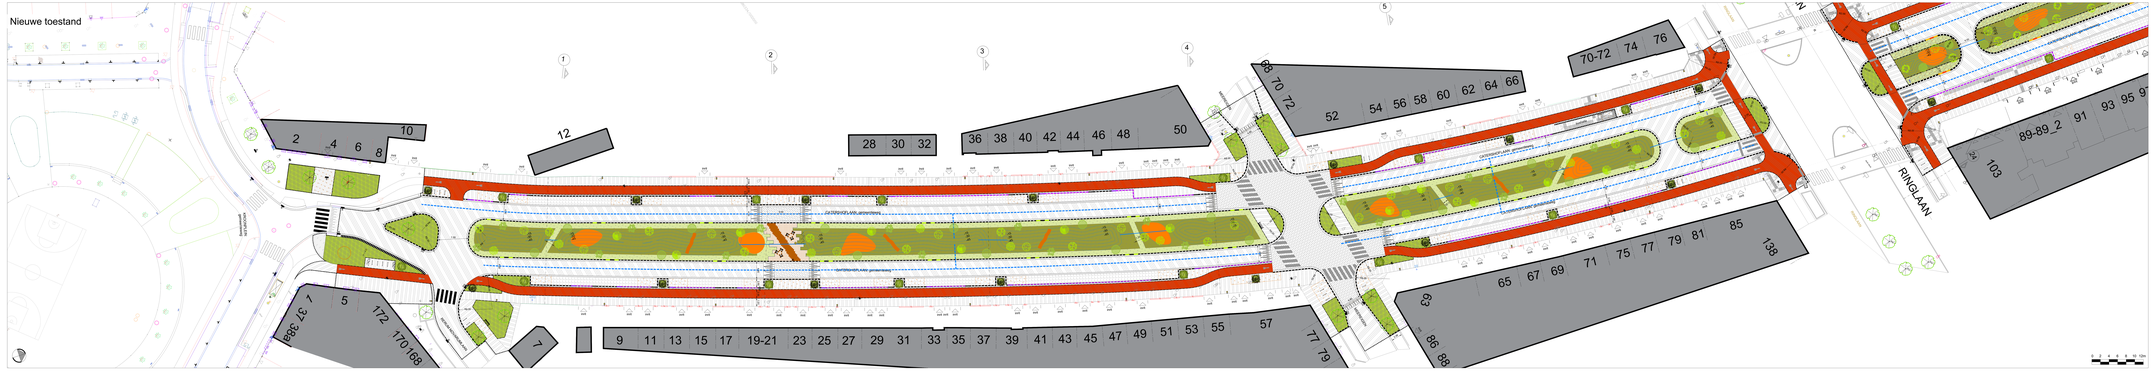
Nieuwe toestand
RINGLAAN
LATERNPLAATS gewijzigd
LATERNPLAATS gewijzigd
LATERNPLAATS gewijzigd