


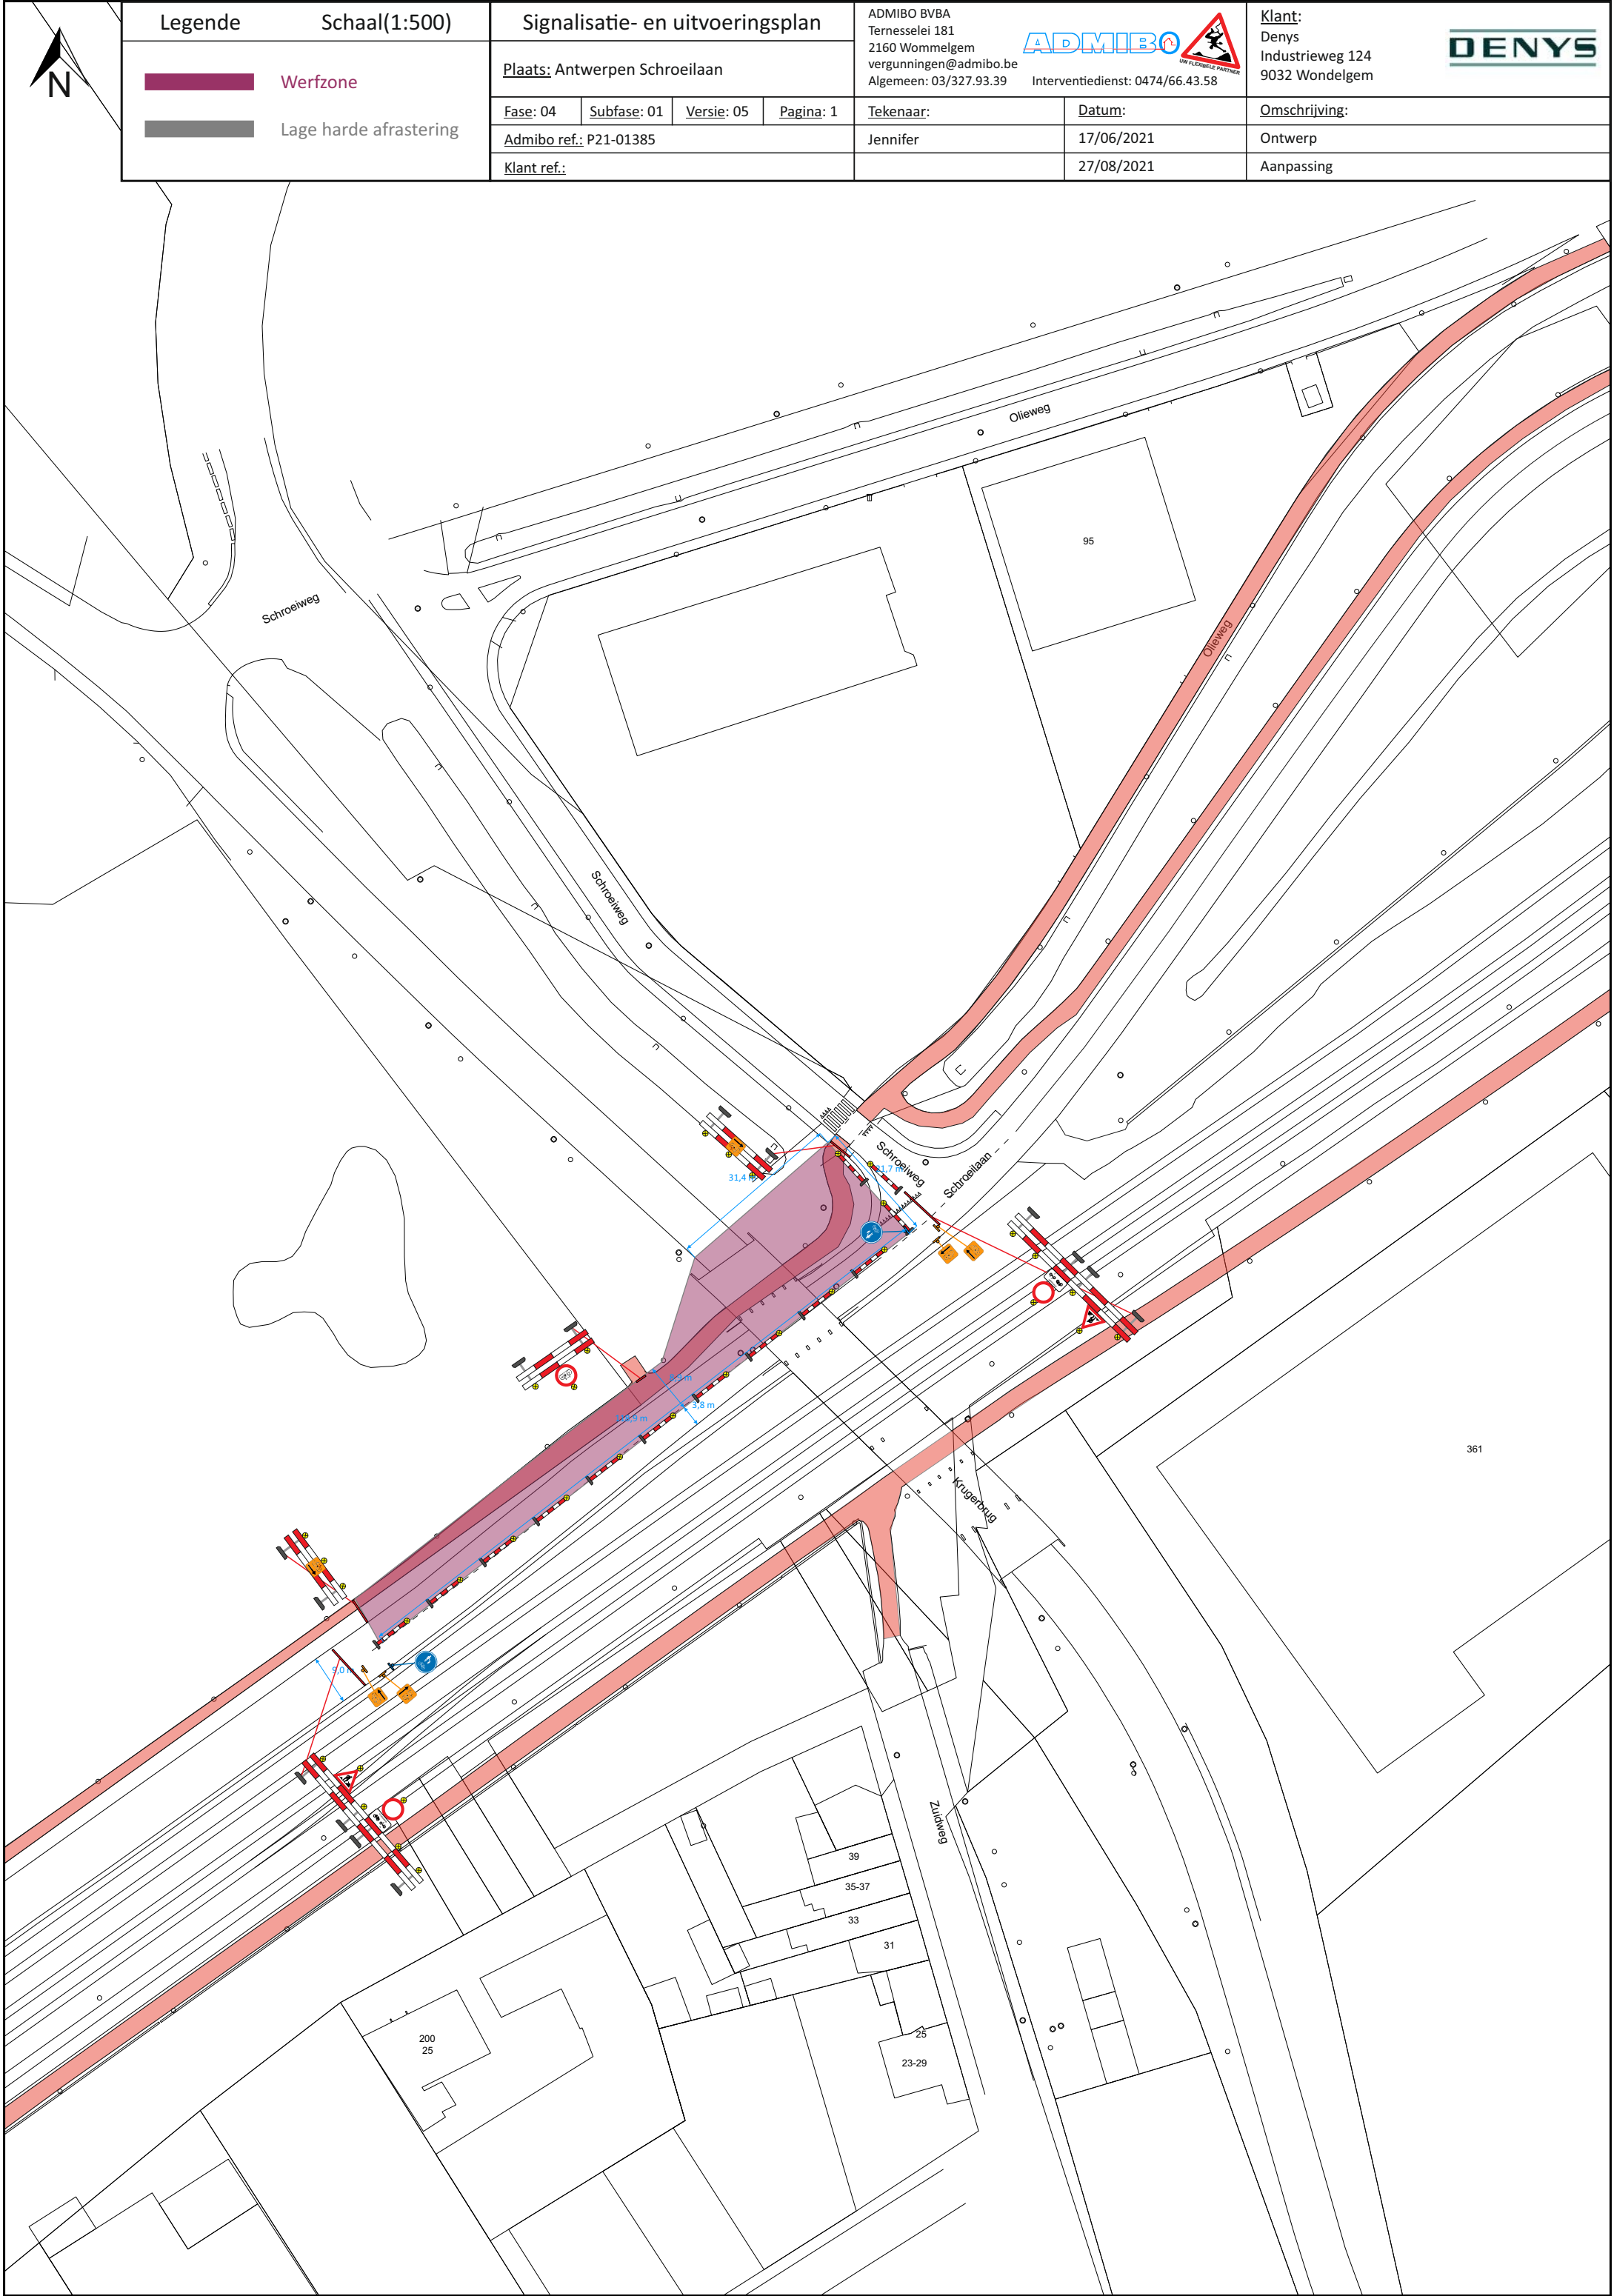

Legende

Schaal(1:500)

Signalisatie- en uitvoeringsplan

ADMIBO BVBA
Ternesselei 181
2160 Wommelgem
vergunningen@admibo.be
Algemeen: 03/327.93.39

ADMIBO
UW FLEXIBILE PARTNER
Interventiedienst: 0474/66.43.58

Klant:
Denys
Industrieweg 124
9032 Wondelgem

DENYS

Plaats: Antwerpen Schroelaan

Fase: 04 Subfase: 01 Versie: 05 Pagina: 1

Admibo ref.: P21-01385

Klant ref.:

Tekenaar:

Jennifer

Datum:



17/06/2021

27/08/2021

Omschrijving:

Ontwerp

Aanpassing

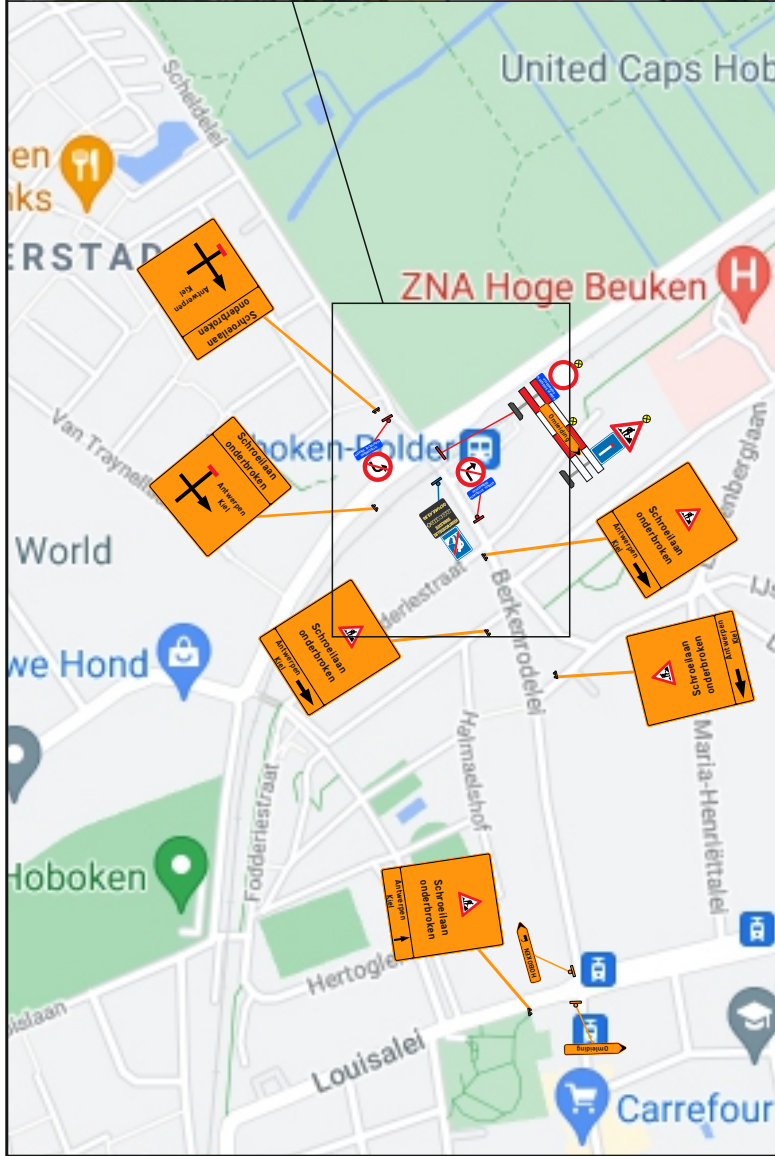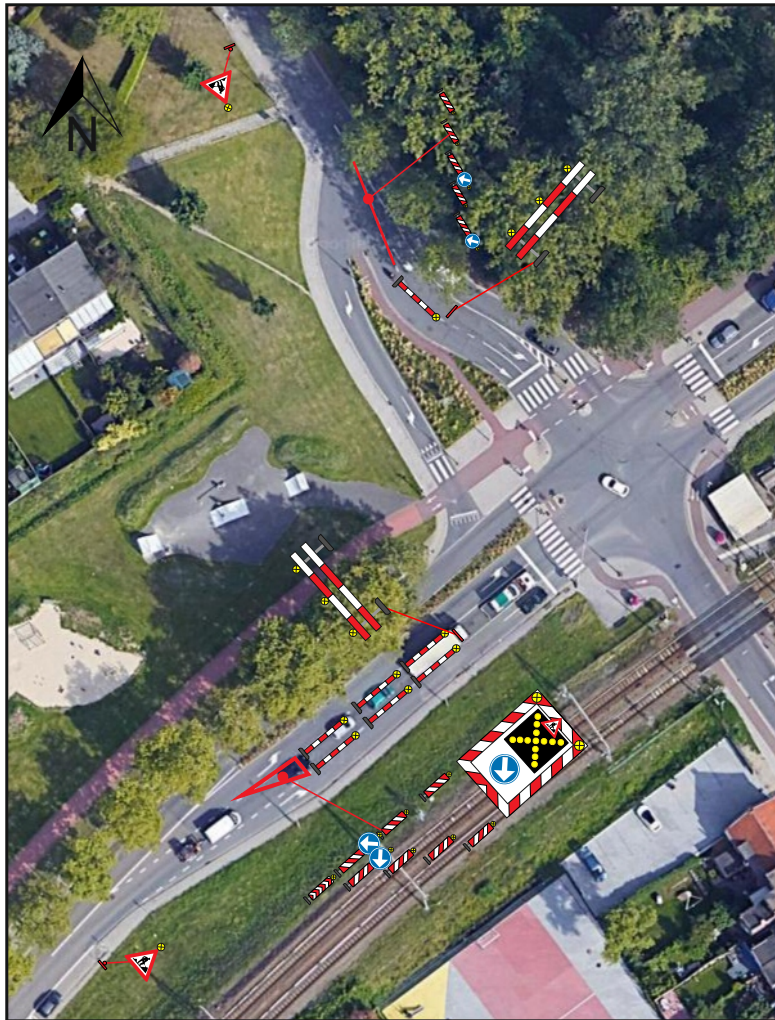

	Legende	Schaal(1:500)	omleidingsplan				ADMIBO BVBA Ternesseele 181 2160 Wommelgem vergunningen@admibo.be Algemeen: 03/327.93.39		 	Klant: Denys Industrieweg 124 9032 Wondelgem	
	 Werfzone		Plaats: Antwerpen Schroeilaan								
	 Lage harde afrastering		Fase: 04	Subfase: 01	Versie: 05	Pagina: 2	Tekenaar:	Datum:	Omschrijving:		
			Admibo ref.: P21-01385				jennifer	17/06/2021	Ontwerp		
			Klant ref.:					27/08/2021	Aanpassing		

