


Bestaande toestand

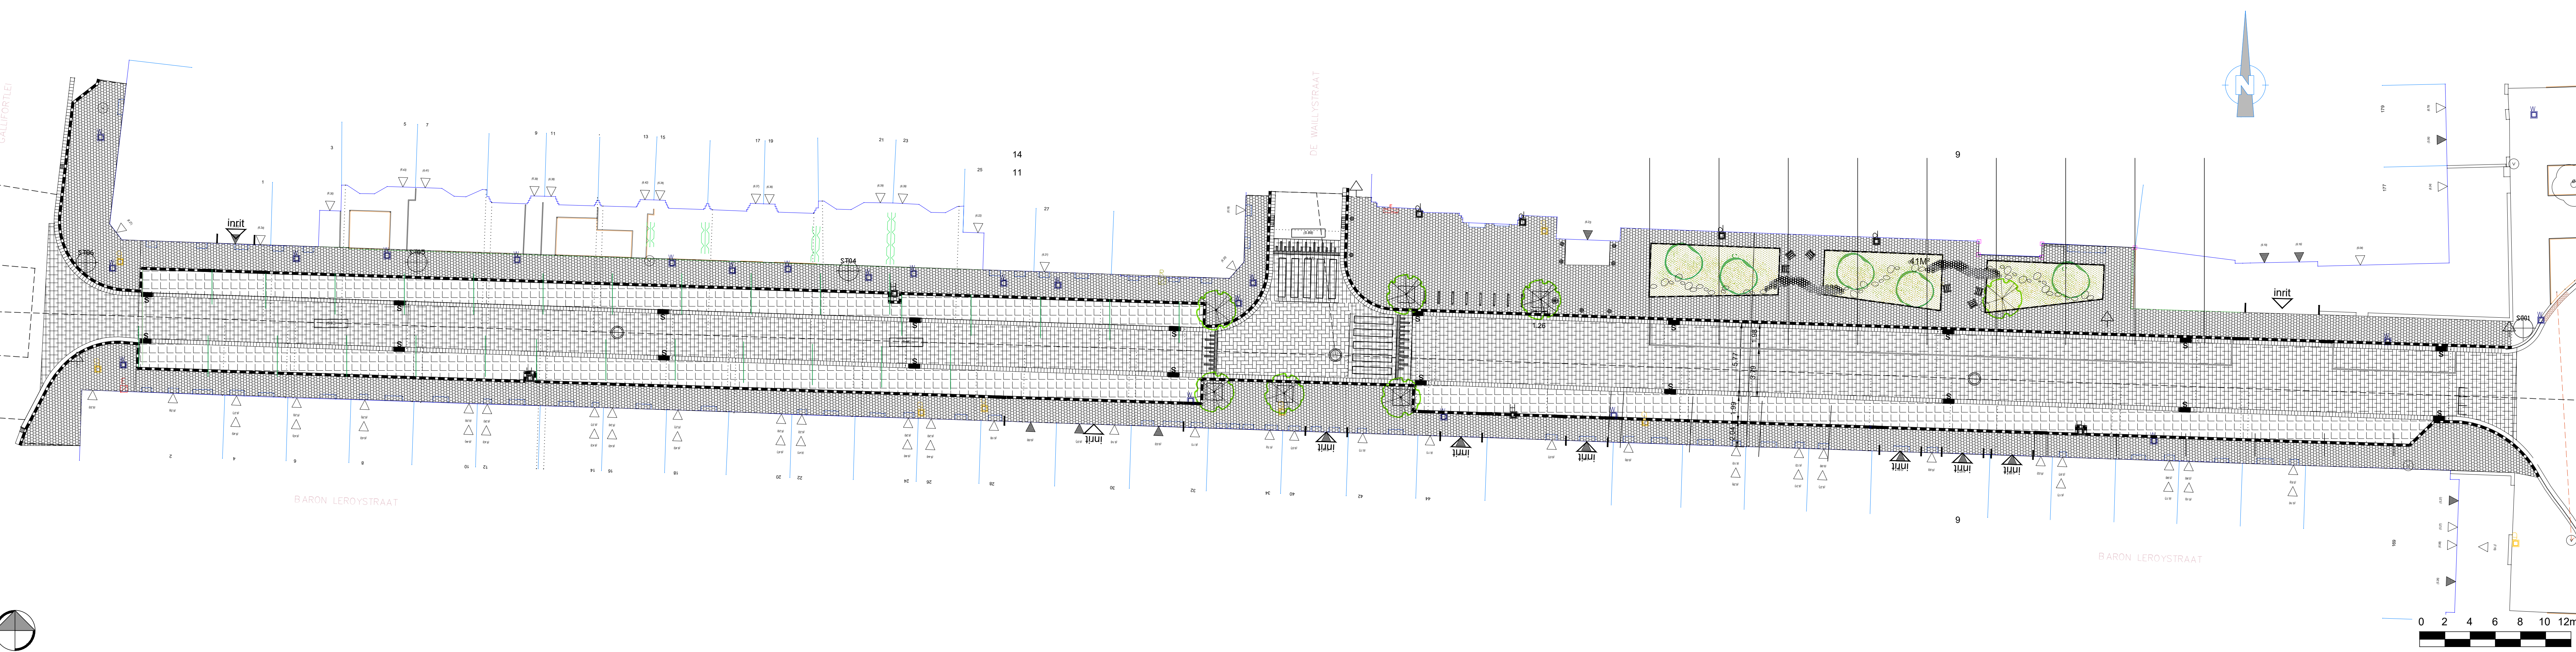

VERKLARING : bestaande toestand

- Verharding van betonstraatstenen 0.22 x 0.22 x 0.08 (kleur: grijs) in halfsteensverband
- Verharding van straatkeien met waterdoorlatende voeg
- Trottoirband type IB - 0.20 x 0.30
- Trottoirband type ID1 - 0.10 x 0.30 (Kleur: grijs of antraciet)
- Boom bestaand
- bestaand boomkader
- Straatgoot met betonstraatstenen 0.22 x 0.11 x 0.08 (3 rijen)(kleur:aanliggend materiaal)
- Verharding van betonstraatstenen 0.22 x 0.11 x 0.08 (kleur: antraciet)
- Belijning
- Keien divers in grootte (max grootte 0.6m)
- Fietsbeugel bestaand
- Meu paal
- Standaard zitbank met leuning



Wijziging
 Nummer: 1 Datum: 04/03/2021 Aard van wijziging: bestaande en nieuwe toestand
 2 Datum: 09/03/2021 aanpassingen ivf ontwerpteleier
 3 Datum: 19/3/2021 Bomgranulaat toepassen
 4 Datum: 25/08/2021 Mindervalde parkeerplaats thv huisnummer 14-16 plaatsen


Boombalans

Aantal bestaande bomen	Aantal te roeien bomen	Aantal nieuwe bomen	Verschil
5		7	7

Parkeerbalansen

Type parkeerplaatsen	Aantal parkeerplaatsen bestaande toestand	Aantal parkeerplaatsen nieuwe toestand	Verschil
auto's	43	39	4
fietzen	7	9	2

Nieuwe toestand

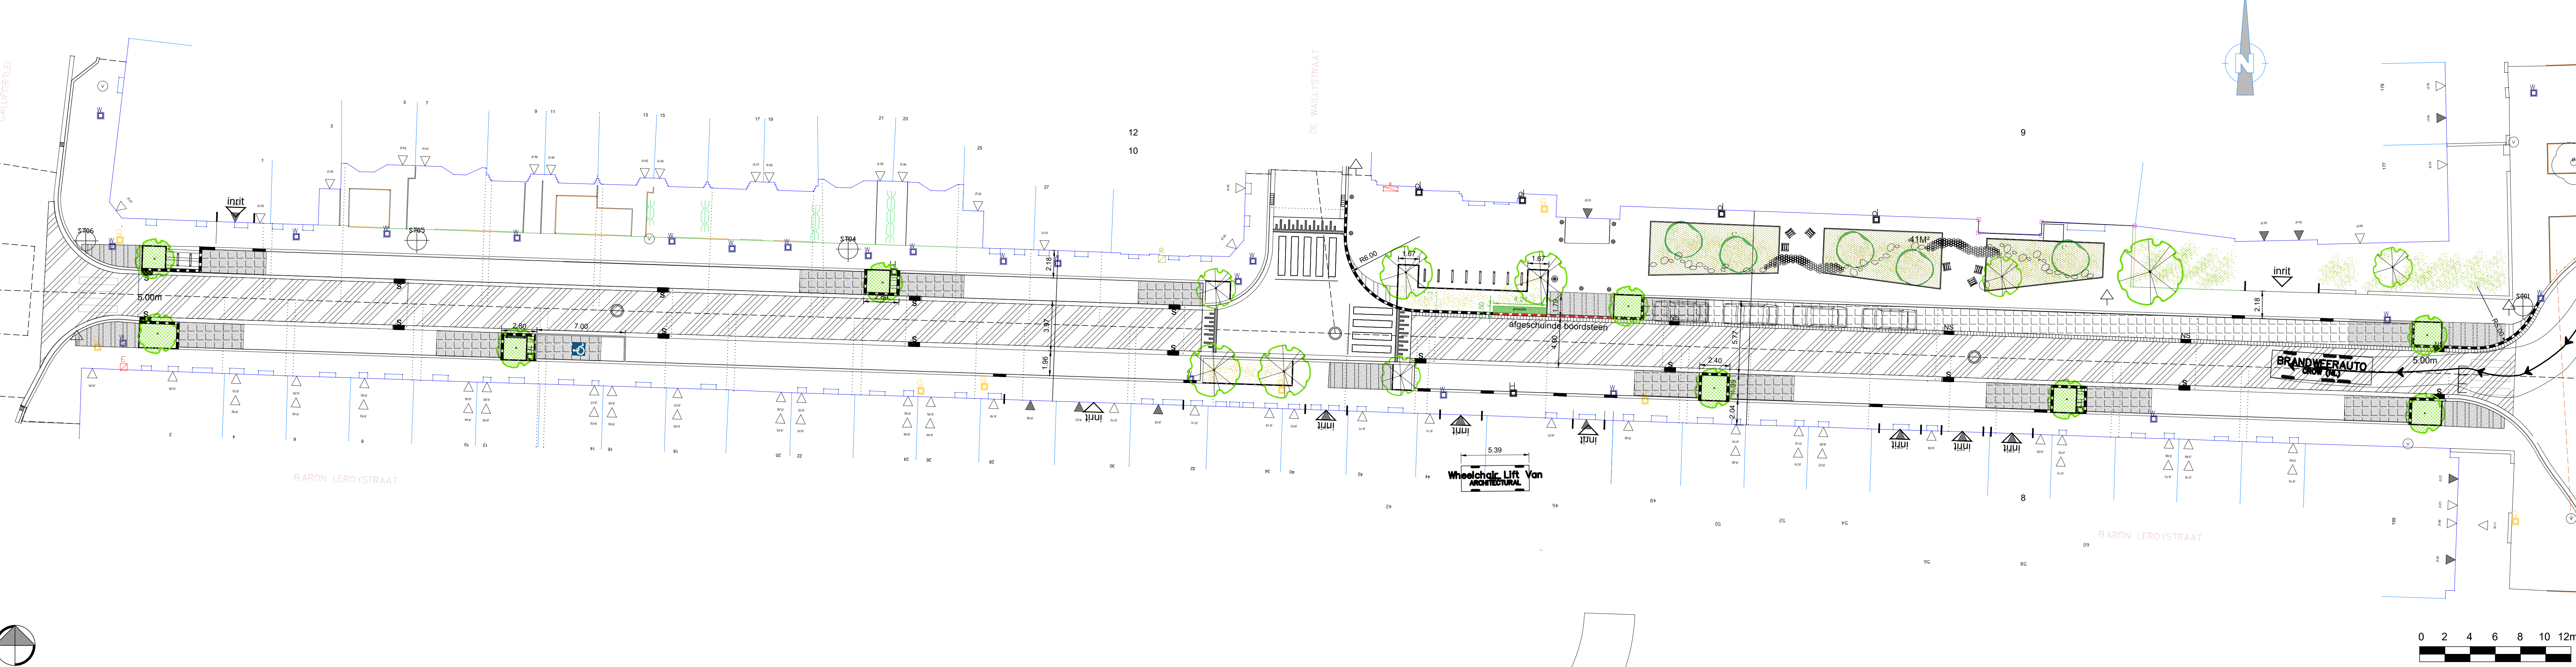

VERKLARING : nieuwe toestand

- Verharding van betonstraatstenen 0.22 x 0.22 x 0.08 (kleur: grijs) in halfsteensverband - loodrecht op trottoirband
- Verharding van straatkeien
- Trottoirband type IB - 0.20 x 0.30 (verzonken thv voetgangersoversteek)
- Trottoirband type IE - 0.20 x 0.27 (thv inrit) (Kleur: grijs of antraciet)
- Trottoirband type ID4 - 0.06 x 0.20 (Kleur: grijs of antraciet)
- Boom nieuw
- Straatgoot met betonstraatstenen 0.22 x 0.11 x 0.08 (3 rijen)(kleur:aanliggend materiaal)
- Fietsbeugel
- Zones met bomgranulaat onder verharding, ca. 5.00 x 2.00m

STAD ANTWERPEN
District Deurne

Stadsontwikkeling / Ontwerp & Uitvoering Publieke Ruimte

Definitief ontwerp

Baron Leroystraat

Baron Leroystraat tussen Gallifortlei en Ter Rivierenlaan

Bestaande en nieuwe toestand
Grondplan

Dossiernummer	SWOU12907	Diensthoofd ontwerp	Johan Pieraerts
Plannummer	1/1	Leidend ambtenaar	Hakim Chadli
Schaal	1/200	Projectleider	Els Proost
25/08/2021		Ontwerper	Paule O'Kelly
Wijziging 4		Ingenieur	Bart Tuerlinckx