



Bestaande toestand

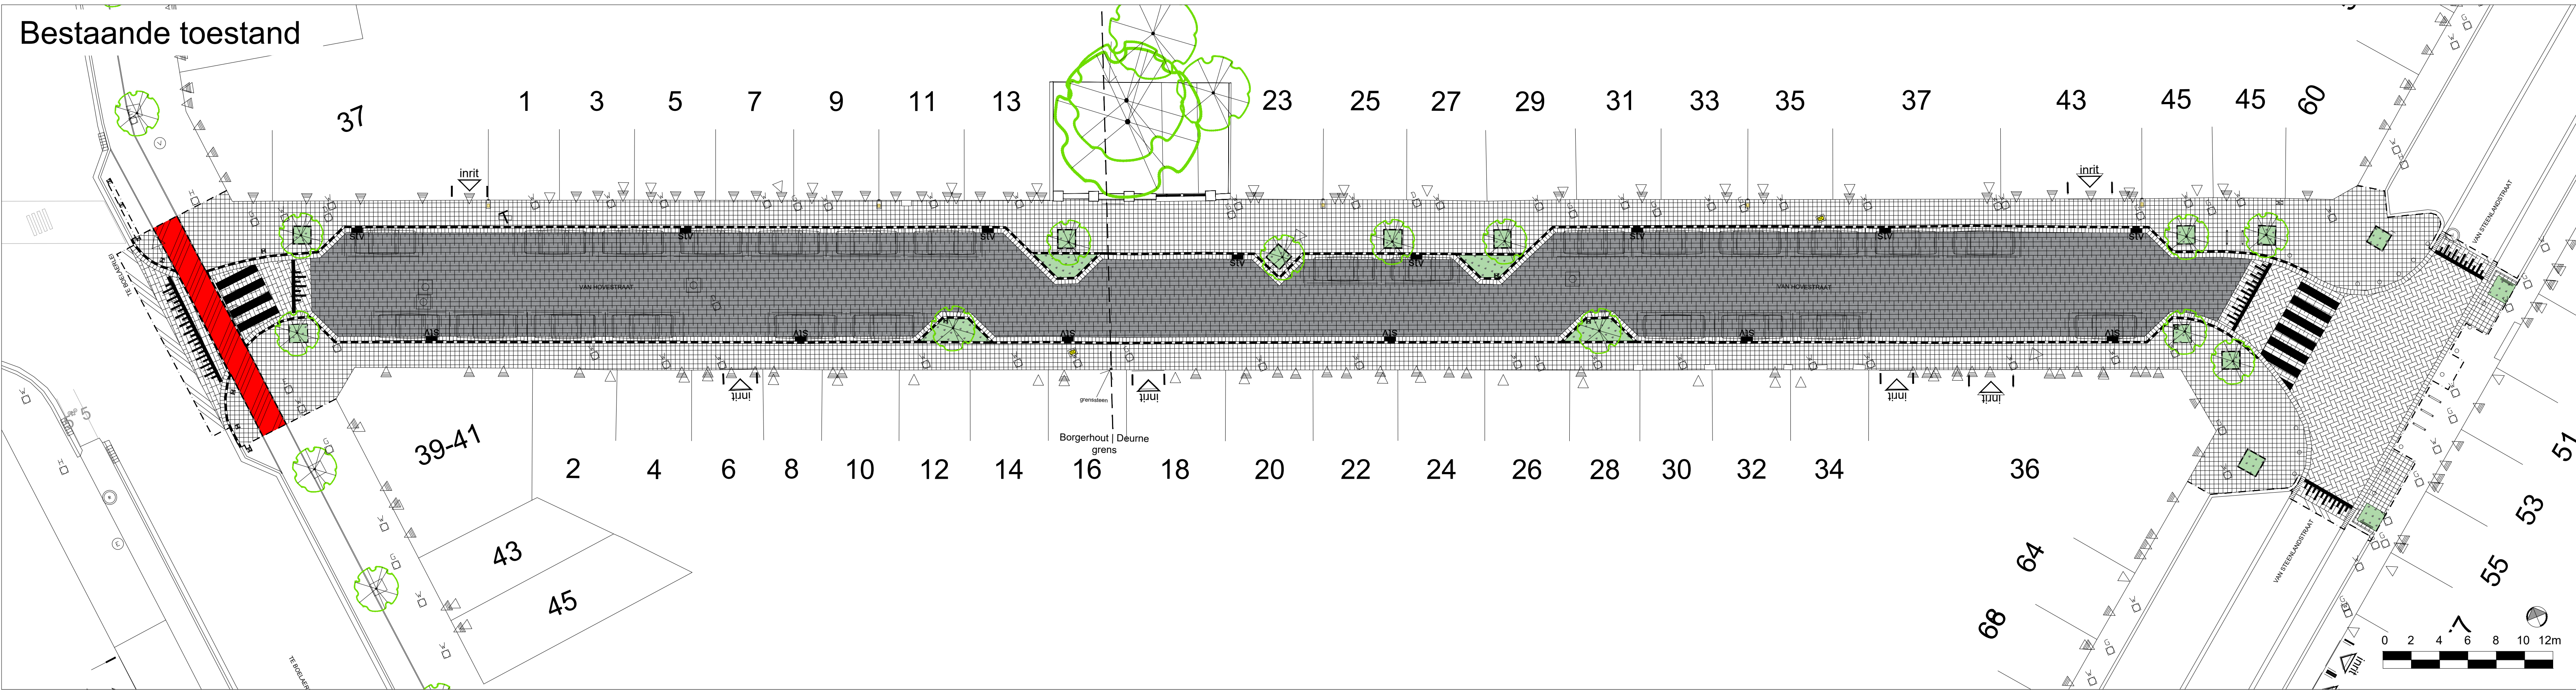

Nieuwe toestand

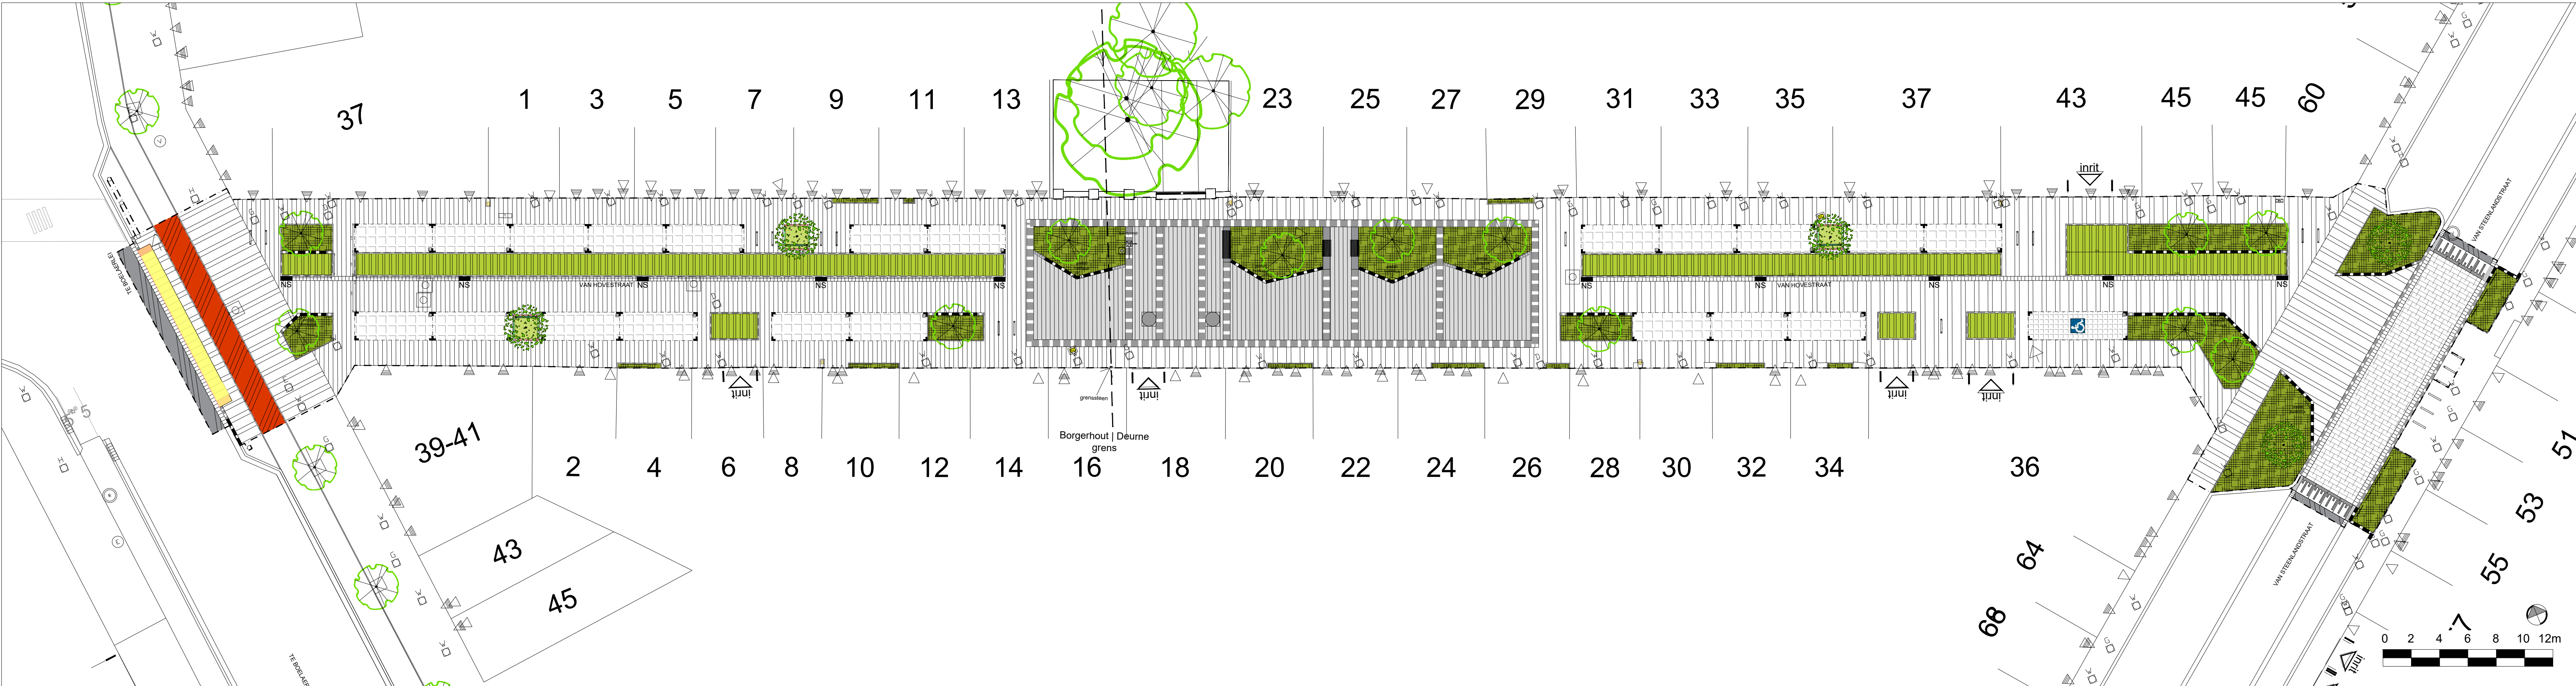

VERKLARING BESTAAND:

- Einde der werken
- Verharding van betonstraatstenen 0.22 x 0.11 x 0.08 (kleur: grijs)
- Verharding van betonstraatstenen 0.22 x 0.11 x 0.08 (kleur: antraciet)
- Verharding van betonstraatstenen 0.22 x 0.11 x 0.08 (kleur: rood)
- Verharding van betontegels 0.30 x 0.30 x 0.08 (kleur: rood)
- Bitumineuze verharding (kleur: rood)
- Bitumineuze verharding (kleur: zwart)
- Onverhard / gras
- Onverhard / beplanting
- Trottoirband type ID4 - 0.06 x 0.20
- Trottoirband type ID1 - 0.10 x 0.30
- Trottoirband type IA - 0.15 x 0.35 (verzonken thv voetgangersoversteek)
- Straatgoot met betonstraatstenen 0.22 x 0.11 x 0.08 (3 rijen) (kleur: aanliggend materiaal)
- Straatgoot met kantstrook type IIE1 - 0.30 x 0.20
- Zebra: verharding van betonstraatstenen 0.22 x 0.11 x 0.08 (kleur: wit)
- Sinus 120: verharding van betonstraatstenen 0.22 x 0.11 x 0.08 (kleur: wit)
- Bestaande straatkolk: te verwijderen
- Bestaande hydrant
- Bestaande inspectieput
- Bestaande verlichting
- Buisbeugel M_FS_buisbeugel
- Houten paal M_PA_hout
- Standaard paal SA/PA/01 (kleur: stadsgrijs)
- Standaard fietsenstalling SA/FS/01- 1.00 x 0.85 (kleur: stadsgrijs)
- Tuilmuur
- Hekwerk
- Grenssteen Borgerhout, Deurne
- Bestaande boom

VERKLARING ONTWERP:

- Einde der werken
- Verharding van betonstraatstenen 0.22 x 0.11 x 0.08 (kleur: antraciet)
- Verharding van waterpasserende betonstraatstenen 0.22 x 0.11 x 0.08 2/2 (uitgewassen met merwe basalt-toplaag)
- Verharding van betonstraatstenen 0.22 x 0.22 x 0.08 (kleur: grijs)
- Verharding van herbruik kasseien met splitvoeg
- Verharding van gezaagde kasseien met waterdoorlatende voeg
- Verharding van beton (kleur: grijs)
- Bitumineuze verharding (kleurklasse: bordeaux/bruin)
- Bitumineuze verharding (kleur: zwart)
- Verharding van grasbetontegels 0.25 x 0.25 x 0.10
- Onverhard / teelaarde ingezaaid met gras (beheer: extensief)
- Onverhard / teelaarde voorzien van ingezaaide vaste planten
- Bandstaal
- Trottoirband type ID4 - 0.06 x 0.20 (verzonken)
- Trottoirband type ID1 - 0.10 x 0.30
- Trottoirband type IB - 0.20 x 0.30
- Trottoirband type IB - 0.20 x 0.30 (verzonken)
- Overgangsstuk IB - 0.20 x 0.20 vlak
- Overgangsstuk IB - 0.20 x 0.30 12.5/3
- Bochtstuk 0.30 x 0.20 2/2 type IB - 0.50
- Kantstrook beton type IIA1- 0.50 x 0.20
- Inritband 0.20 x 1.00 12.5/3
- Straatgoot met betonstraatstenen 0.22 x 0.11 x 0.08 (3 rijen) (kleur: aanliggend materiaal)
- Straatgoot met halve betontegels 0.30 x 0.15 x 0.07 (2 rijen)
- Straatgoot met kantstrook type IIE1 - 0.30 x 0.20
- Sinus 120: prefab
- Nieuwe straatkolk
- Bestaande hydrant
- Bestaande inspectieput
- Nieuwe verlichting
- Standaard paal SA/PA/01 (kleur: stadsgrijs)
- Standaard fietsenstalling SA/FS/01- 1.00 x 0.85 (kleur: stadsgrijs)
- Standaard kokerbeugel SA/BB/01 - 1.50 in boomvak (kleur: stadsgrijs)
- Standaard groenvak beugel 0.90 SA/GV/01
- Symbooltegel parkeerplaats personen met handicap 0.88 x 0.88 (kleur: blauw)
- Symbooltegel parkeerplaats - 0.20 x 0.20
- Markering parkeervak L, T - 0.11
- Keermuur - 0.50 x 2.50 / 3.00 (beton)
- Standaard lineaire bank op keermuur met leuning SA_ZB_03 - 1.00
- Standaard lineaire bank op keermuur met leuning SA_ZB_03 - 2.00
- Tuilmuur
- Hekwerk
- Waterpomp
- Regenwaterput
- Infiltratieput
- Grenssteen Borgerhout, Deurne
- Bestaande boom
- Nieuwe boom

STAD ANTWERPEN District Deurne Borgerhout		Stadsontwikkeling / Ontwerp & Uitvoering Publieke Ruimte	
Uitvoeringsplan		Van Hovestraat	
		Tuinstraat_ABU	
		Bestaande en nieuwe toestand Grondplan	
Dossiernummer	SWPR12837	Diensthooft ontwerp	Johan Pieraerts
Plannummer	1/1	Leidend ambtenaar	Hakim Chadli
Schaal	1/200	Projectleider	Els Proost
23/09/2024		Ontwerper	Fien Sprengers
Wijziging		Ingenieur	Thomas Van Orden