


Runcvoortpark

Schilderijlijst ter hoogte van de vijver


Schaakbord: langsheen de oostzijde van de heuvel

Inplantingsplan


Schilderijlijst
Cortenstaal: kokerprofiel rechthoekig: 100X50X3mm

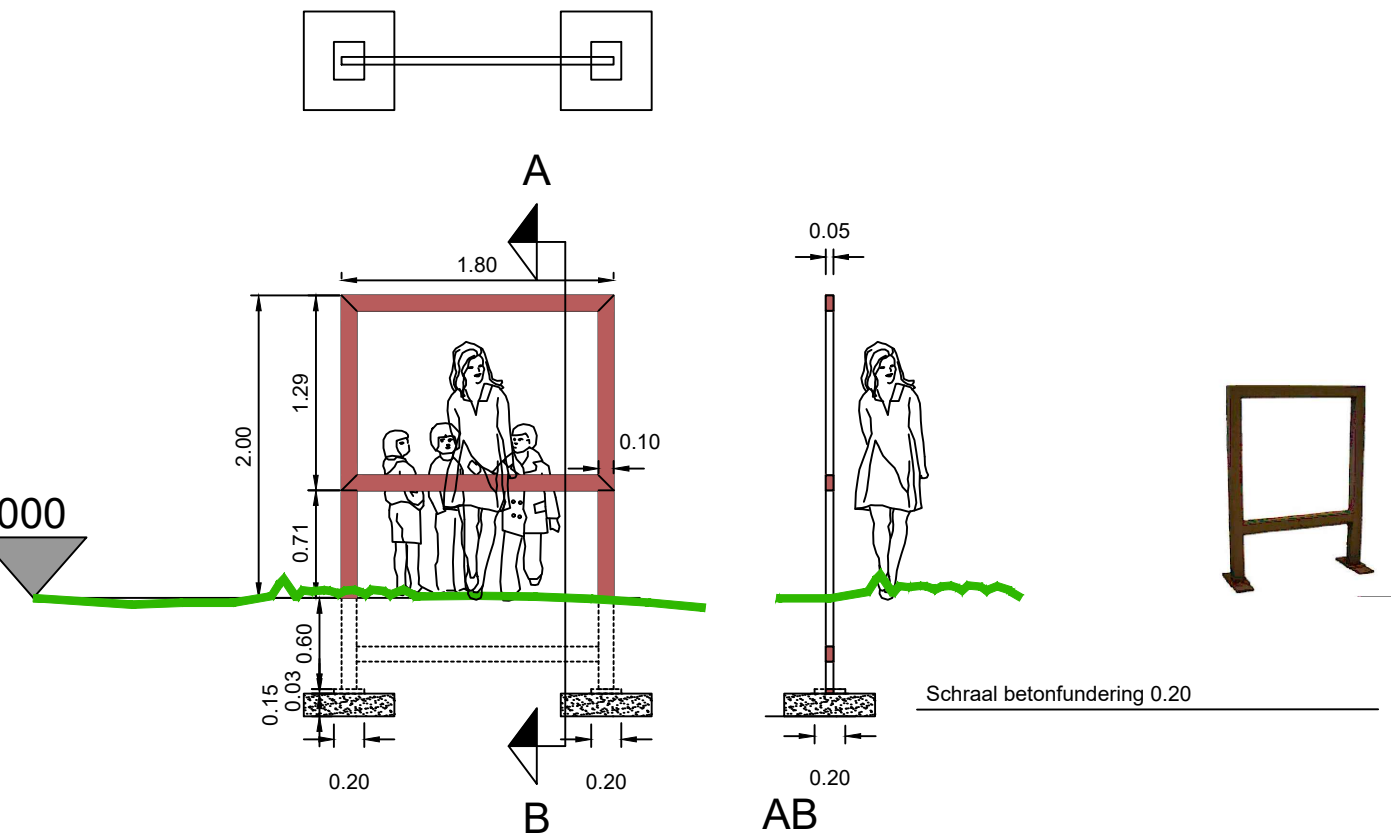


Schaakbord en sierpoef
Gewapend beton: : 80X80X8cm, betonnen holle voet: Ø 20cm
Gewapend beton: 39.5cm/40.5cm, hoogte: 75cm

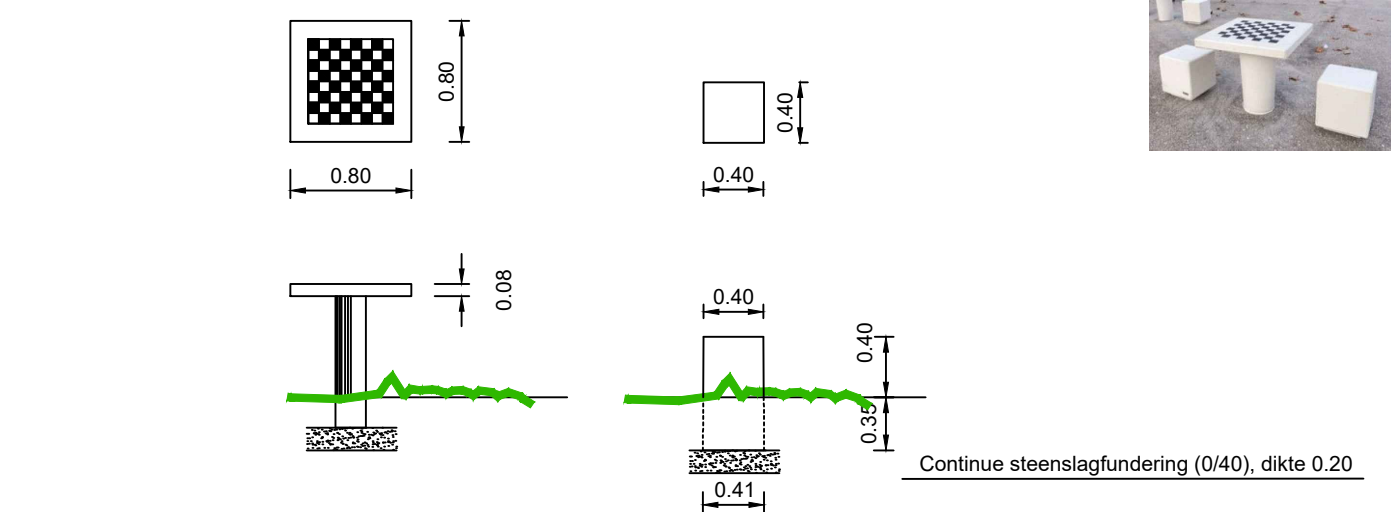

schilderijlijst

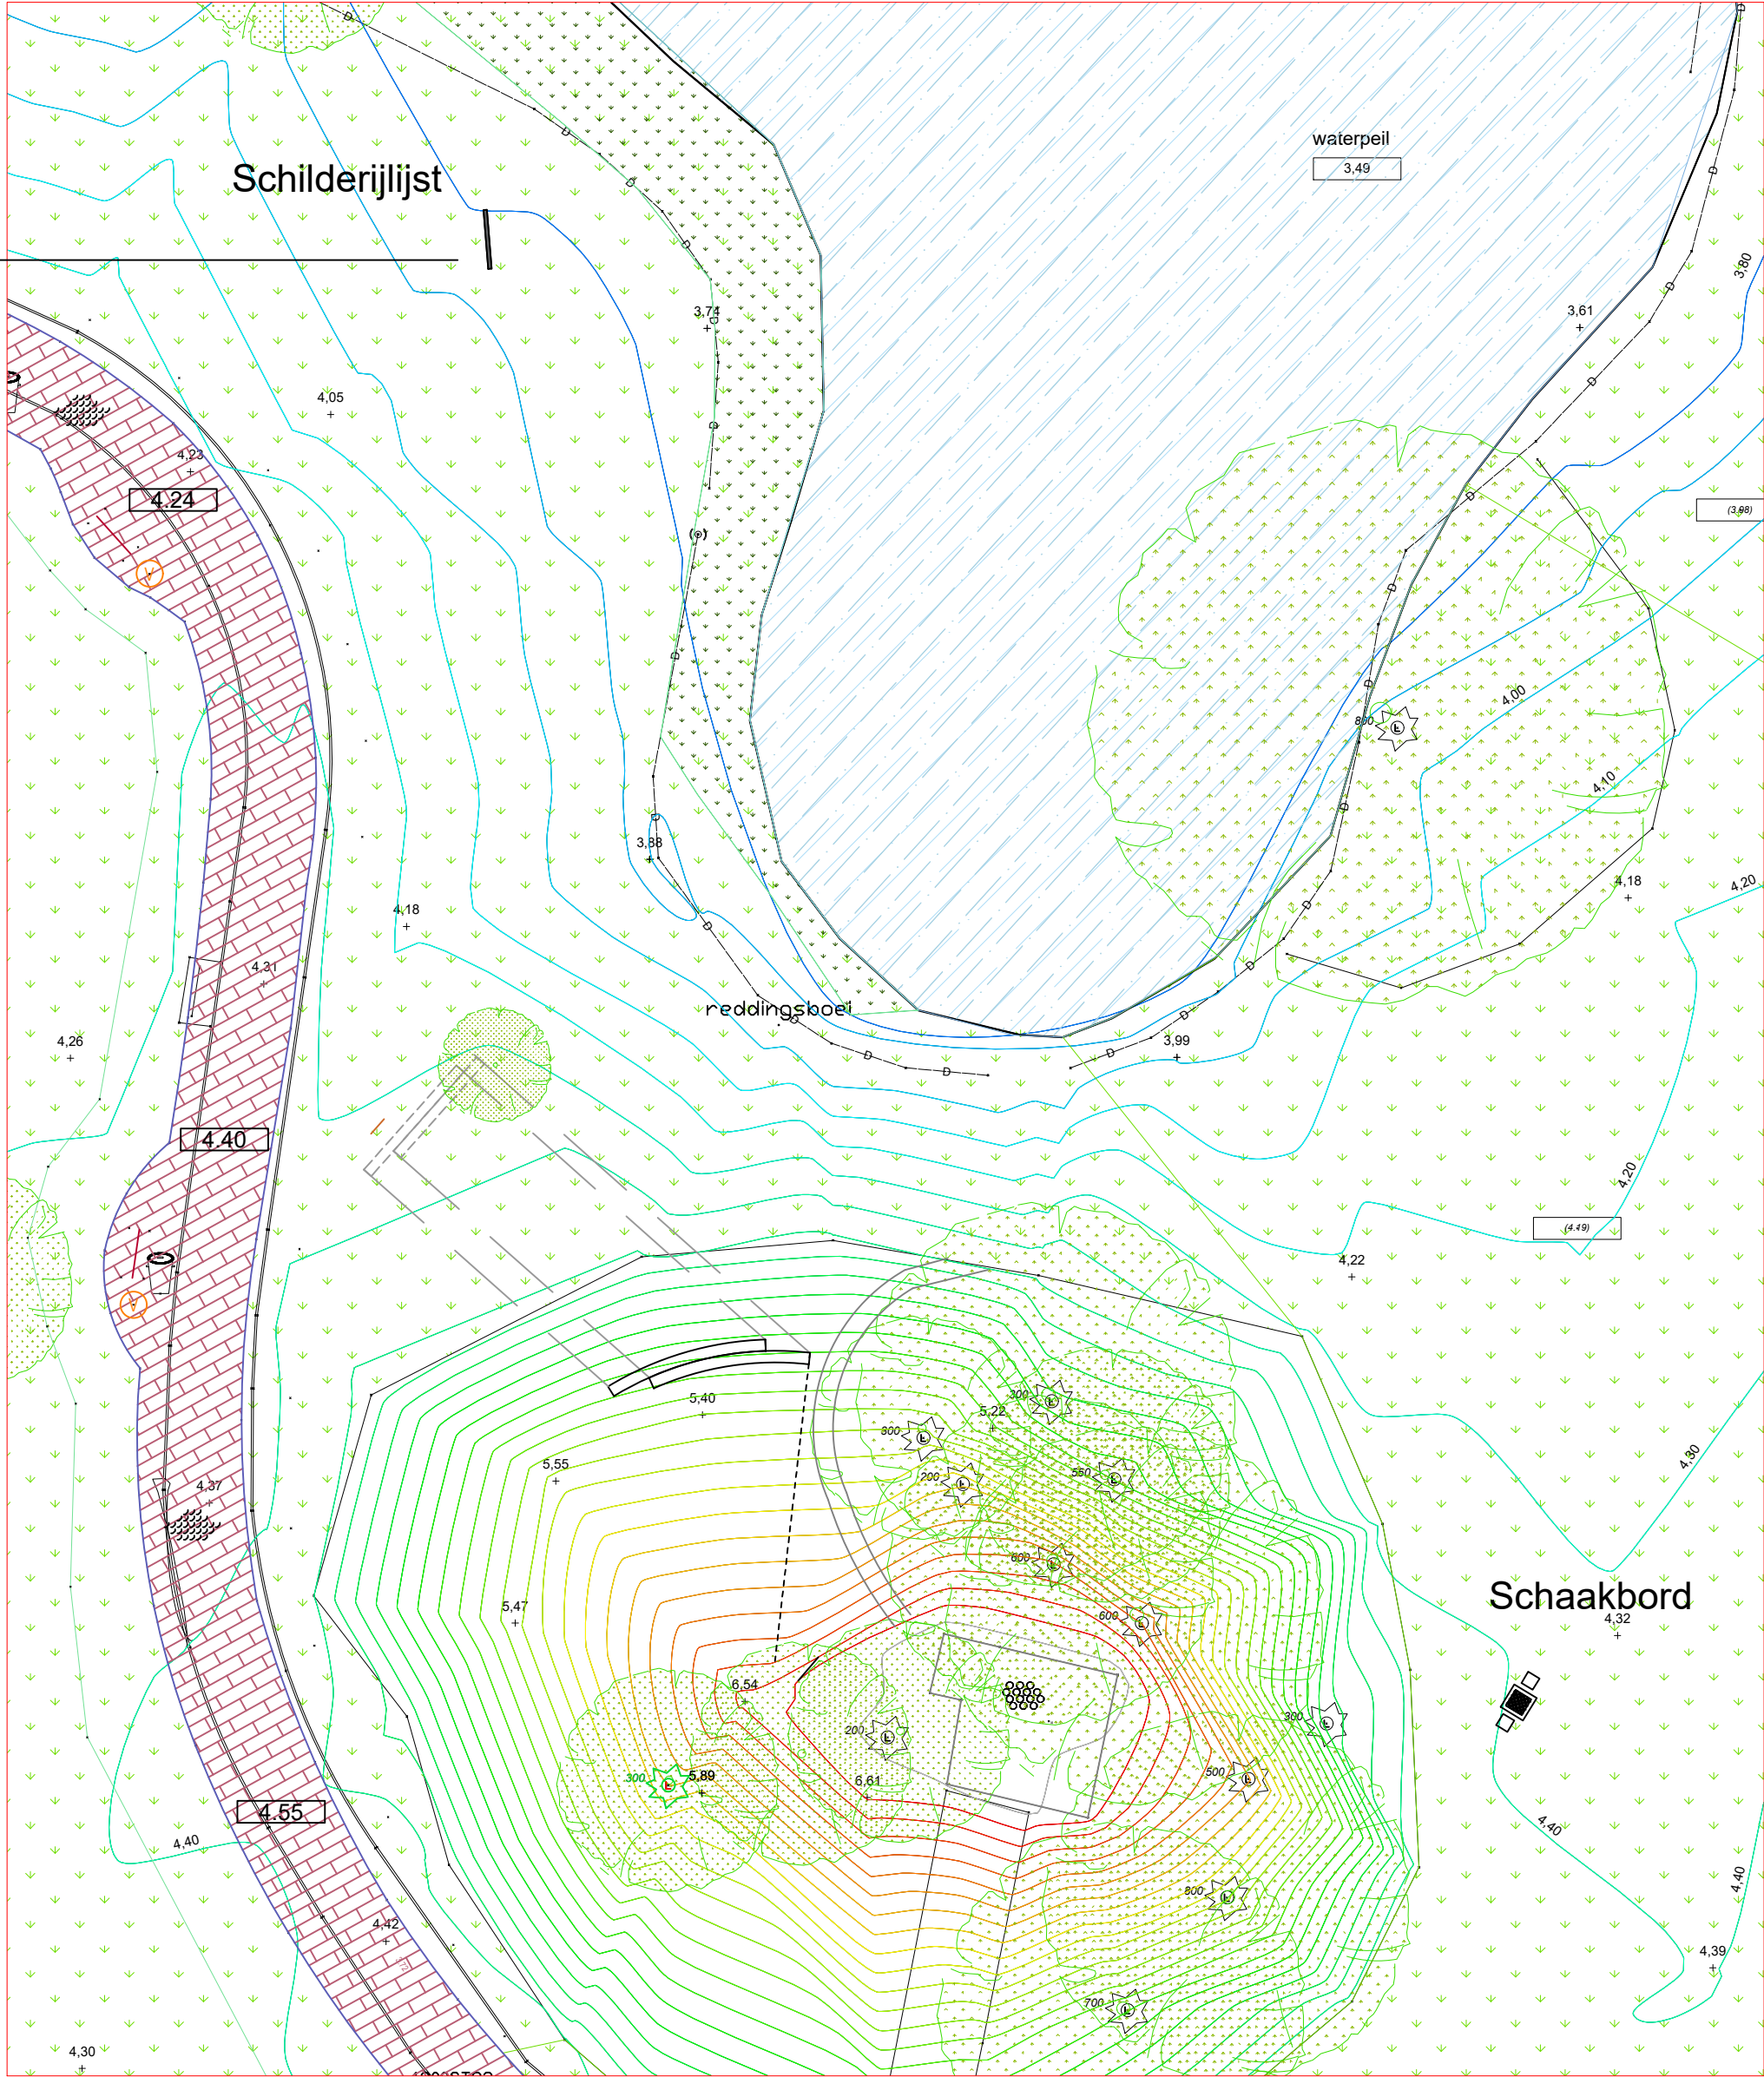

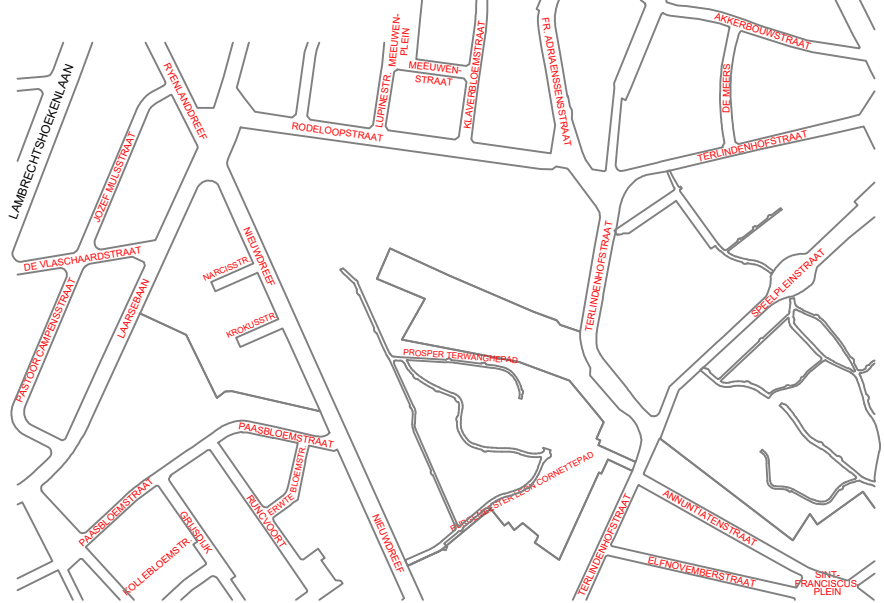Wijziging Nummer: 1		Datum: 20/01/2021		Aard van wijziging: definitief ontwerp	
		STAD ANTWERPEN District Merksem		Stadsontwikkeling / Ontwerp & Uitvoering Publieke Ruimte	
Definitief ontwerp		Runcvoortpark Speelaanleidingen		Runcvoortpark	
		Nieuwe toestand: schilderijlijst, schakbord Grondplan			
Dossiernummer	SWOU12249	Diensthof ontwerp	Johan Pieraerts		
Plannummer	1/1	Leidend ambtenaar	Hakim Chadli		
Schaal	1/100 - 1/500	Projectleider	Lindsey Pauwels		
20210120		Ontwerper	Paule O'Kelly		
Wijziging 1		Ingenieur	Peter De Pauw		