

 
 
 
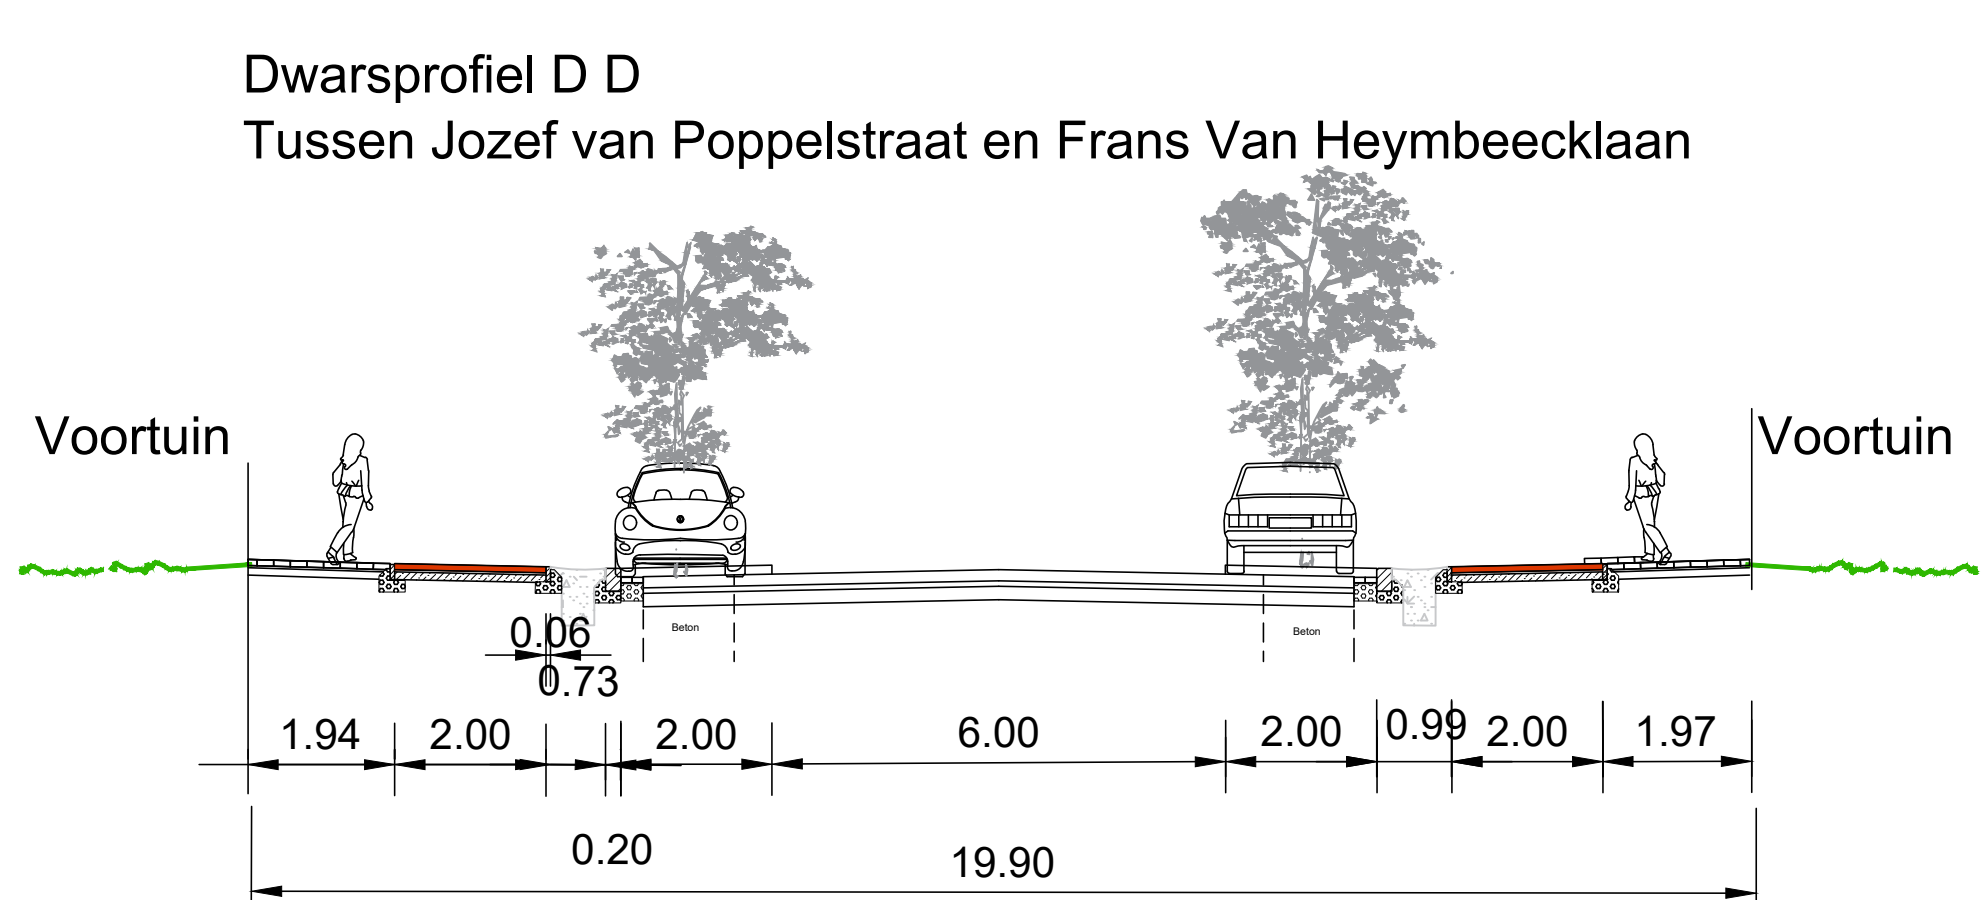
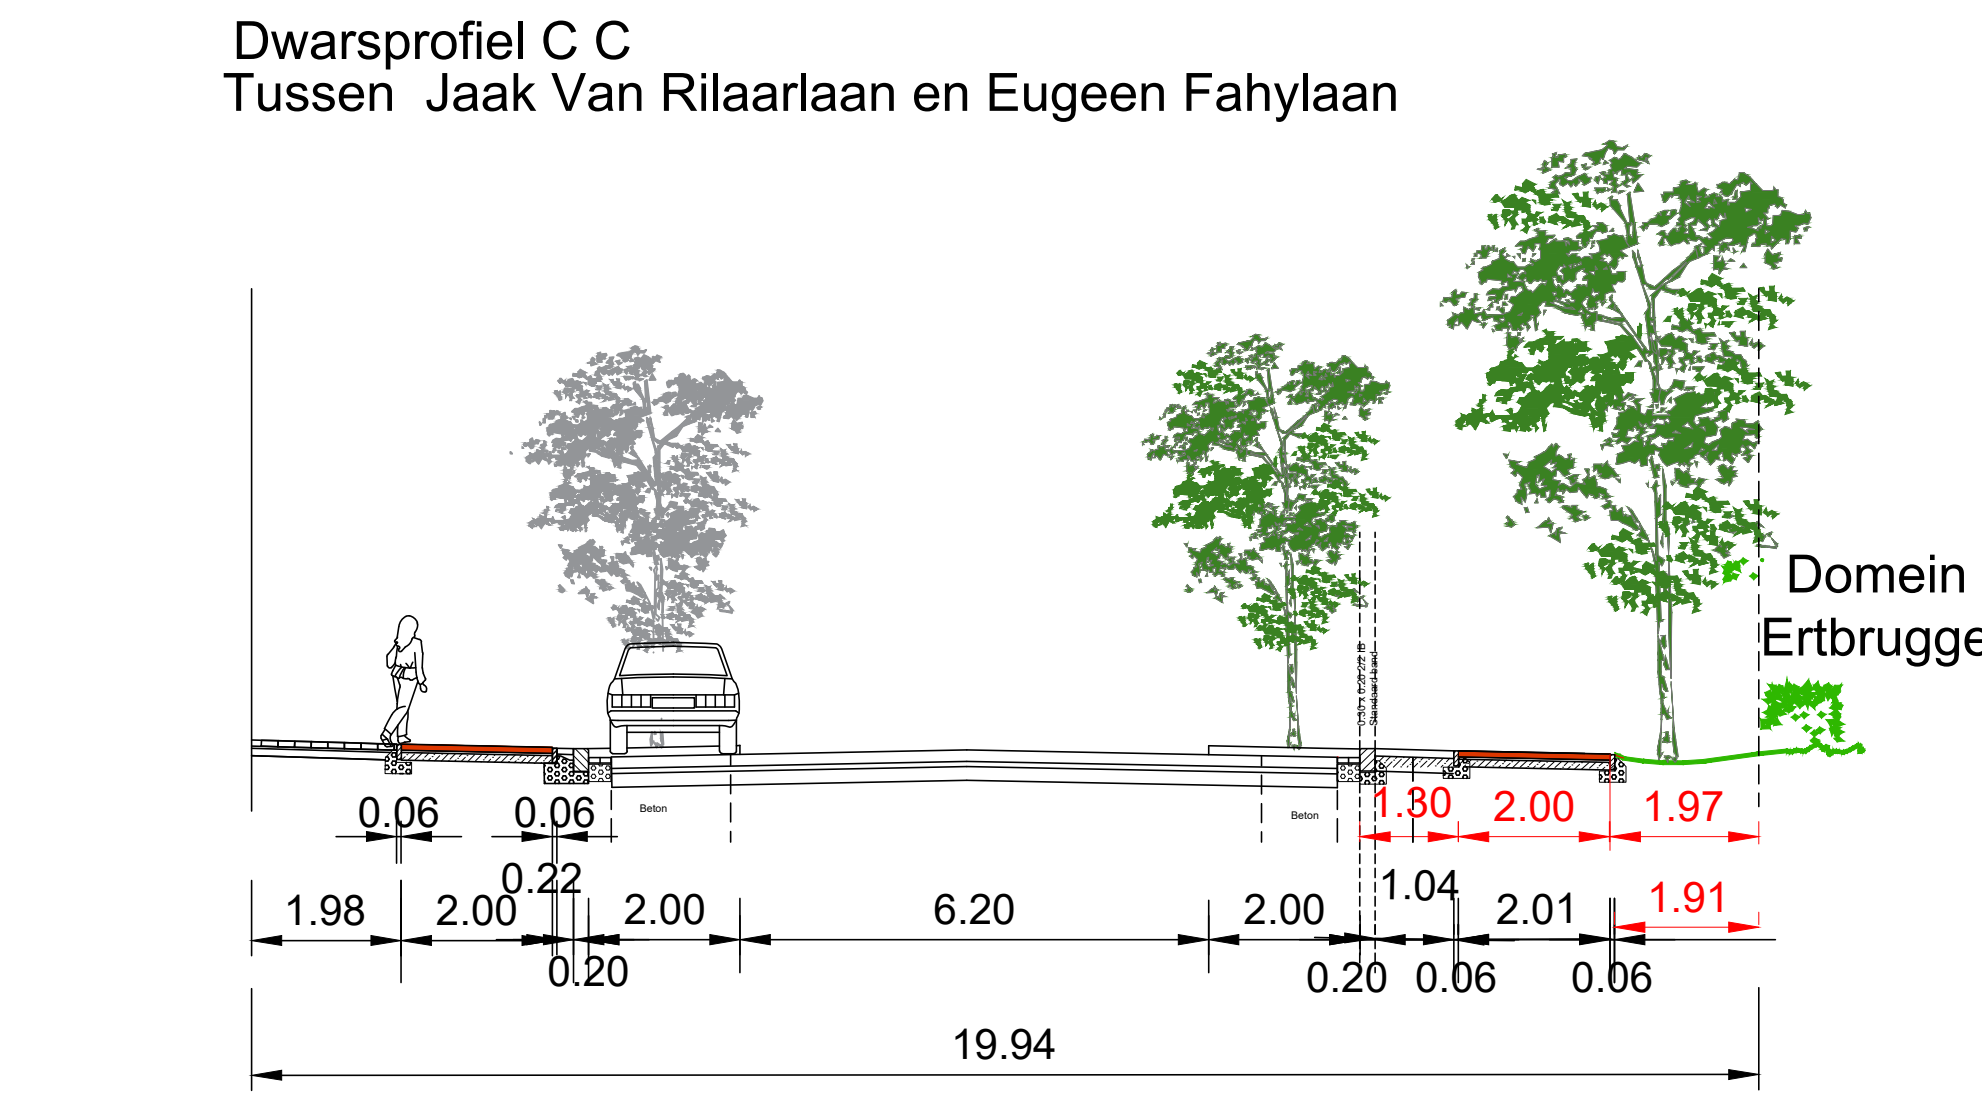
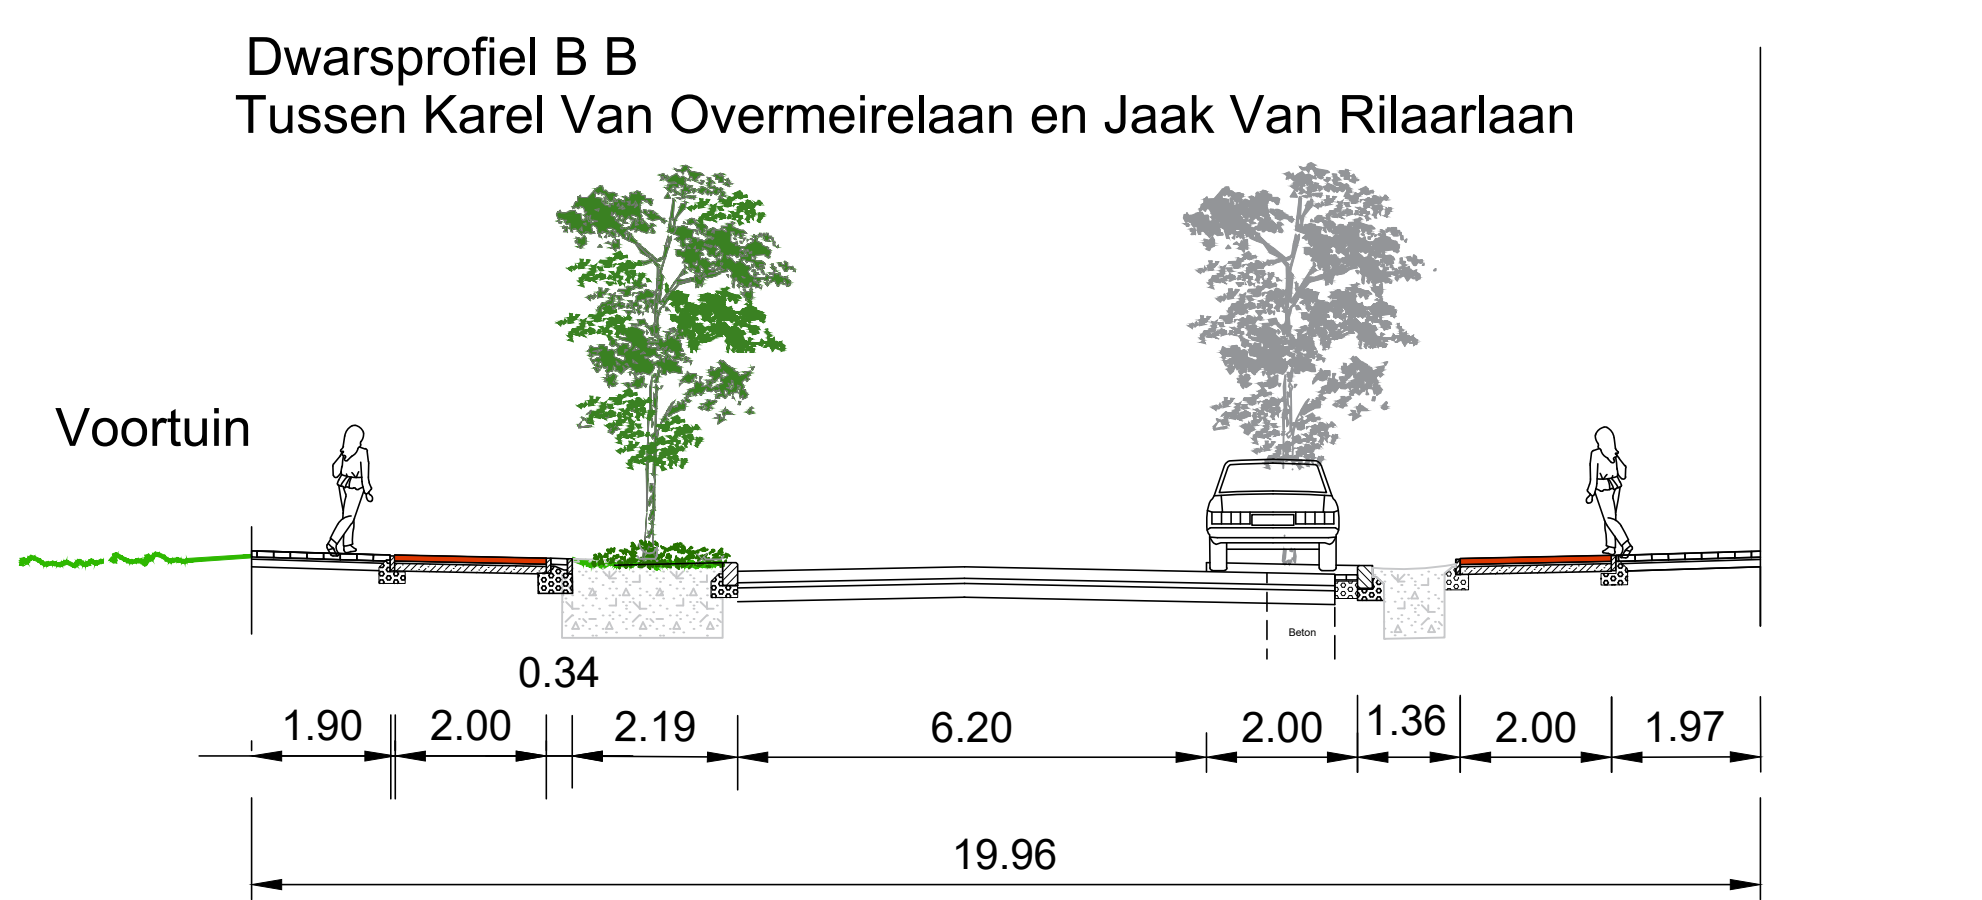


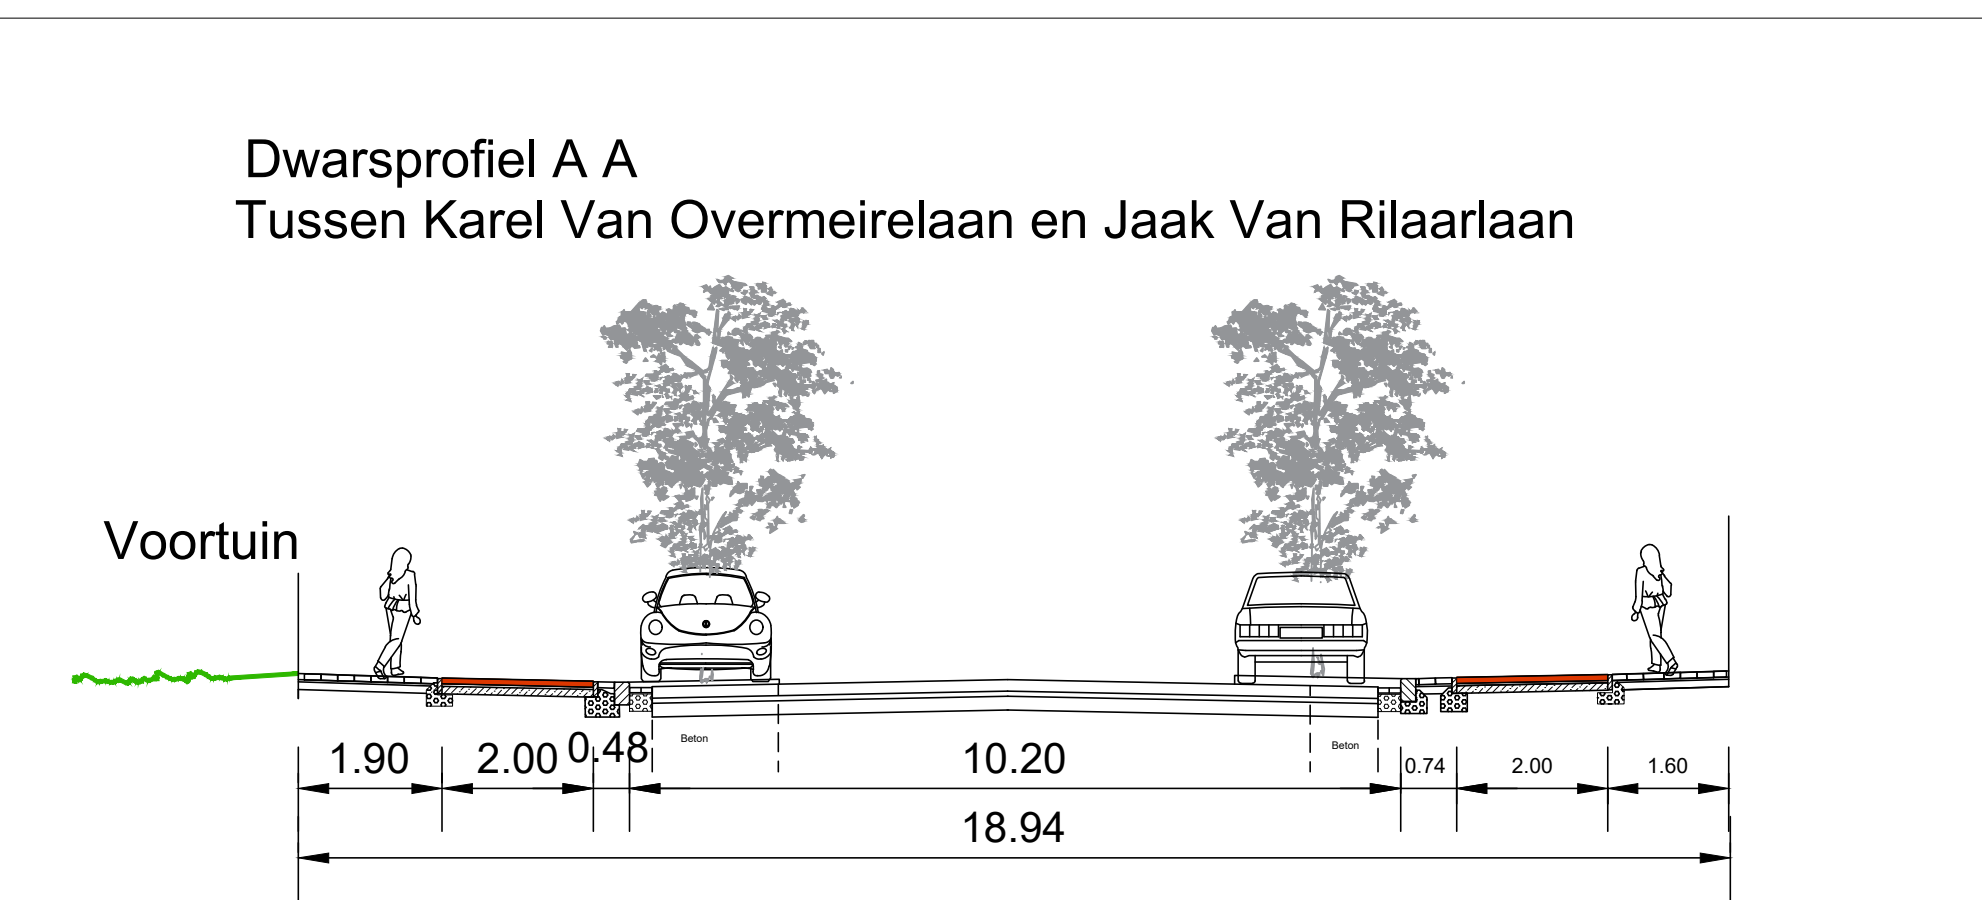

Nieuwe toestand

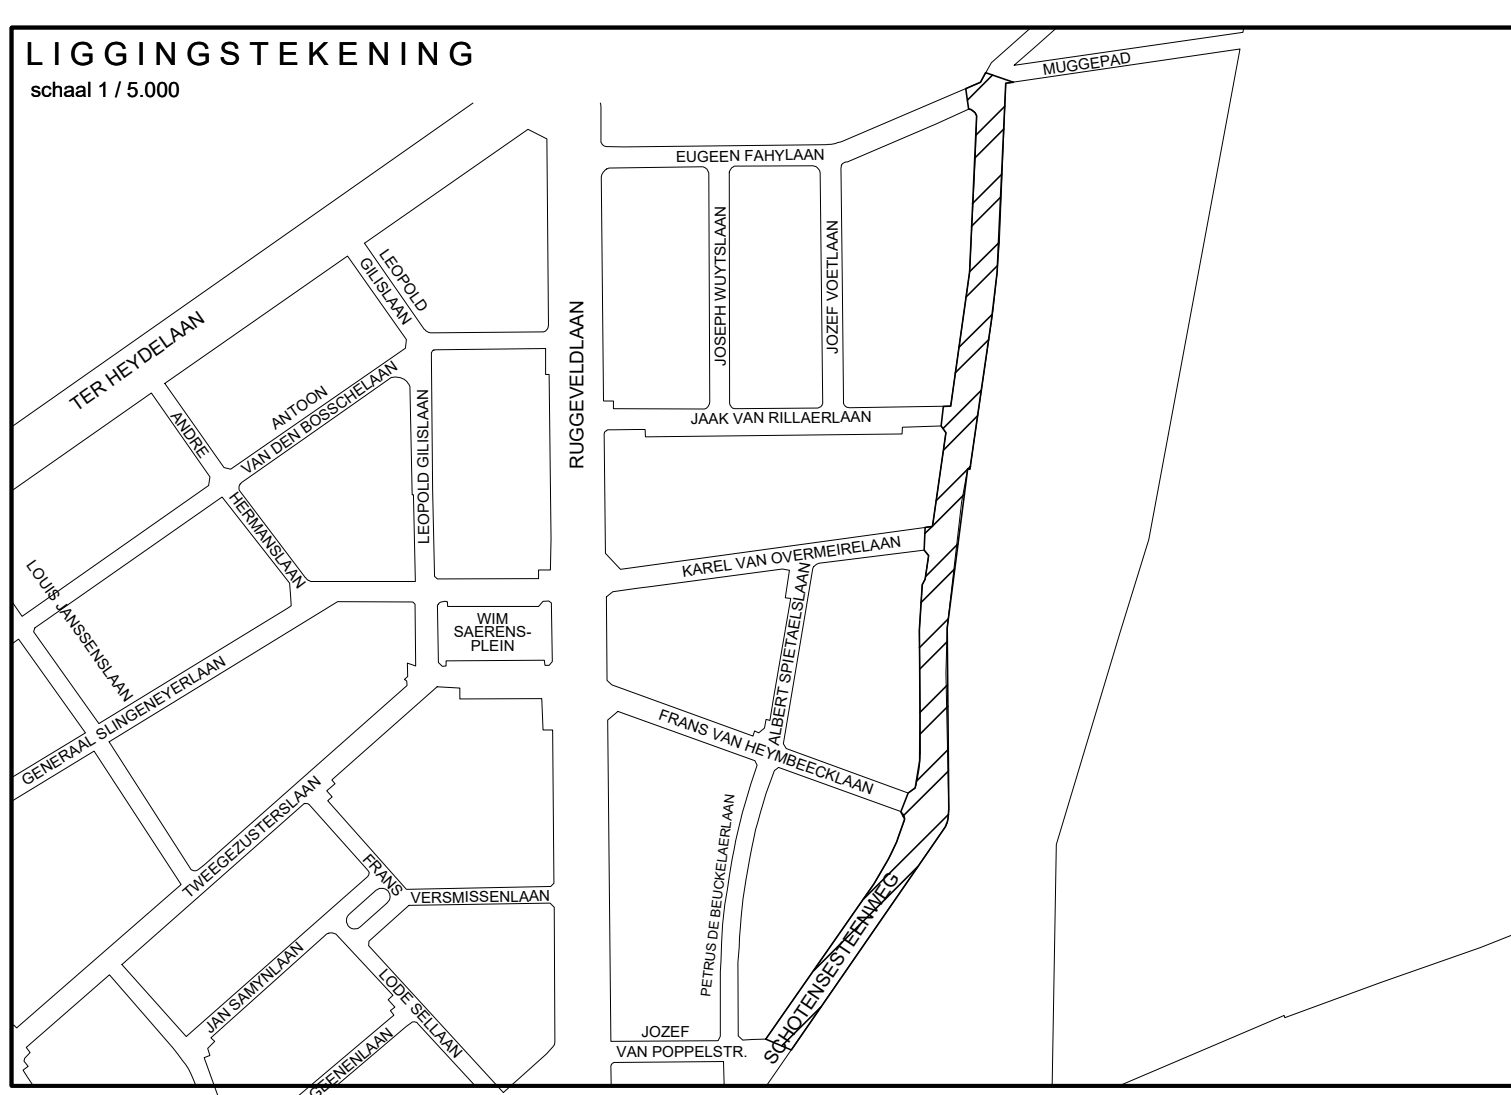

DWARSPROFIEL schaal 1/100

VERKLARING NIEUWE TOESTAND :

- Verharding van betonstraatstenen 0.22 x 0.22 x 0.08 (kleur: grijs)
- In halfsteensverband - loodrecht op trottoirband
- Bitumineuze verharding (kleur: bordeauxbruin)
- Verharding van grasbetontegels klein 0.25x0.25x0.10
- Onverhard - gras
- Verharding van betonstraatstenen 0.22 x 0.11 x 0.08 (kleur: antraciet)
- Beton aanwerken tegen bestaande rijbaan
- halfverharding
- Trottoirband type ID4 - 0.05 x 0.20
- Trottoirband type IB - 0.20 x 0.30 (verzonken thv voetgangersoversteek)
- Trottoirband type IE - 0.20 x 0.27 (thv inrt)
- Straatgoot kanaalstrook type IIE1
- Straatgoot met betonstraatstenen 0.22 x 0.11 x 0.08 (3 rijen)(kleur: aanliggend materiaal)
- Zebra: verharding van betonstraatstenen 0.22 x 0.11 x 0.08 (kleur: wit)
- Sinus 240: Trapeziumvormige element
- Sinus 120: trapeziumvormige element
- Bestaande straatkolk
- Standaard afvalbak SA_AB_01
- Nieuwe straatkolk
- Boomkrans
- Bestaande inspectieput
- Bewateringsbuis
- Nieuwe boom
- Bomengranulaat
- Bestaande boom
- Signmarkering afbakening parkeerplaats
- Mast zone 30
- Ondergrondse glascontainer
- Standaard vuilbak

STAD ANTWERPEN
District Deurne

Stadsontwikkeling / Ontwerp & Uitvoering Publieke Ruimte

Definitief ontwerp

Schotensesteenweg tussen Jozef Van Poppelstraat en Eugene Fahyalaan

Schotensesteenweg

Nieuwe toestand
Grondplan

Dossiernummer SWOU12149

Diensthoud ontwerp Johan Piersaerts

Plannummer 1/1

Leidend ambtenaar Hakim Chadli

Schaal 1/200 - 1/100

Projectleider Els Proost

24/06/2020

Ontwerper Paule O'Kelly

Wijziging 2

Ingenieur Bart Tuerlinckx