


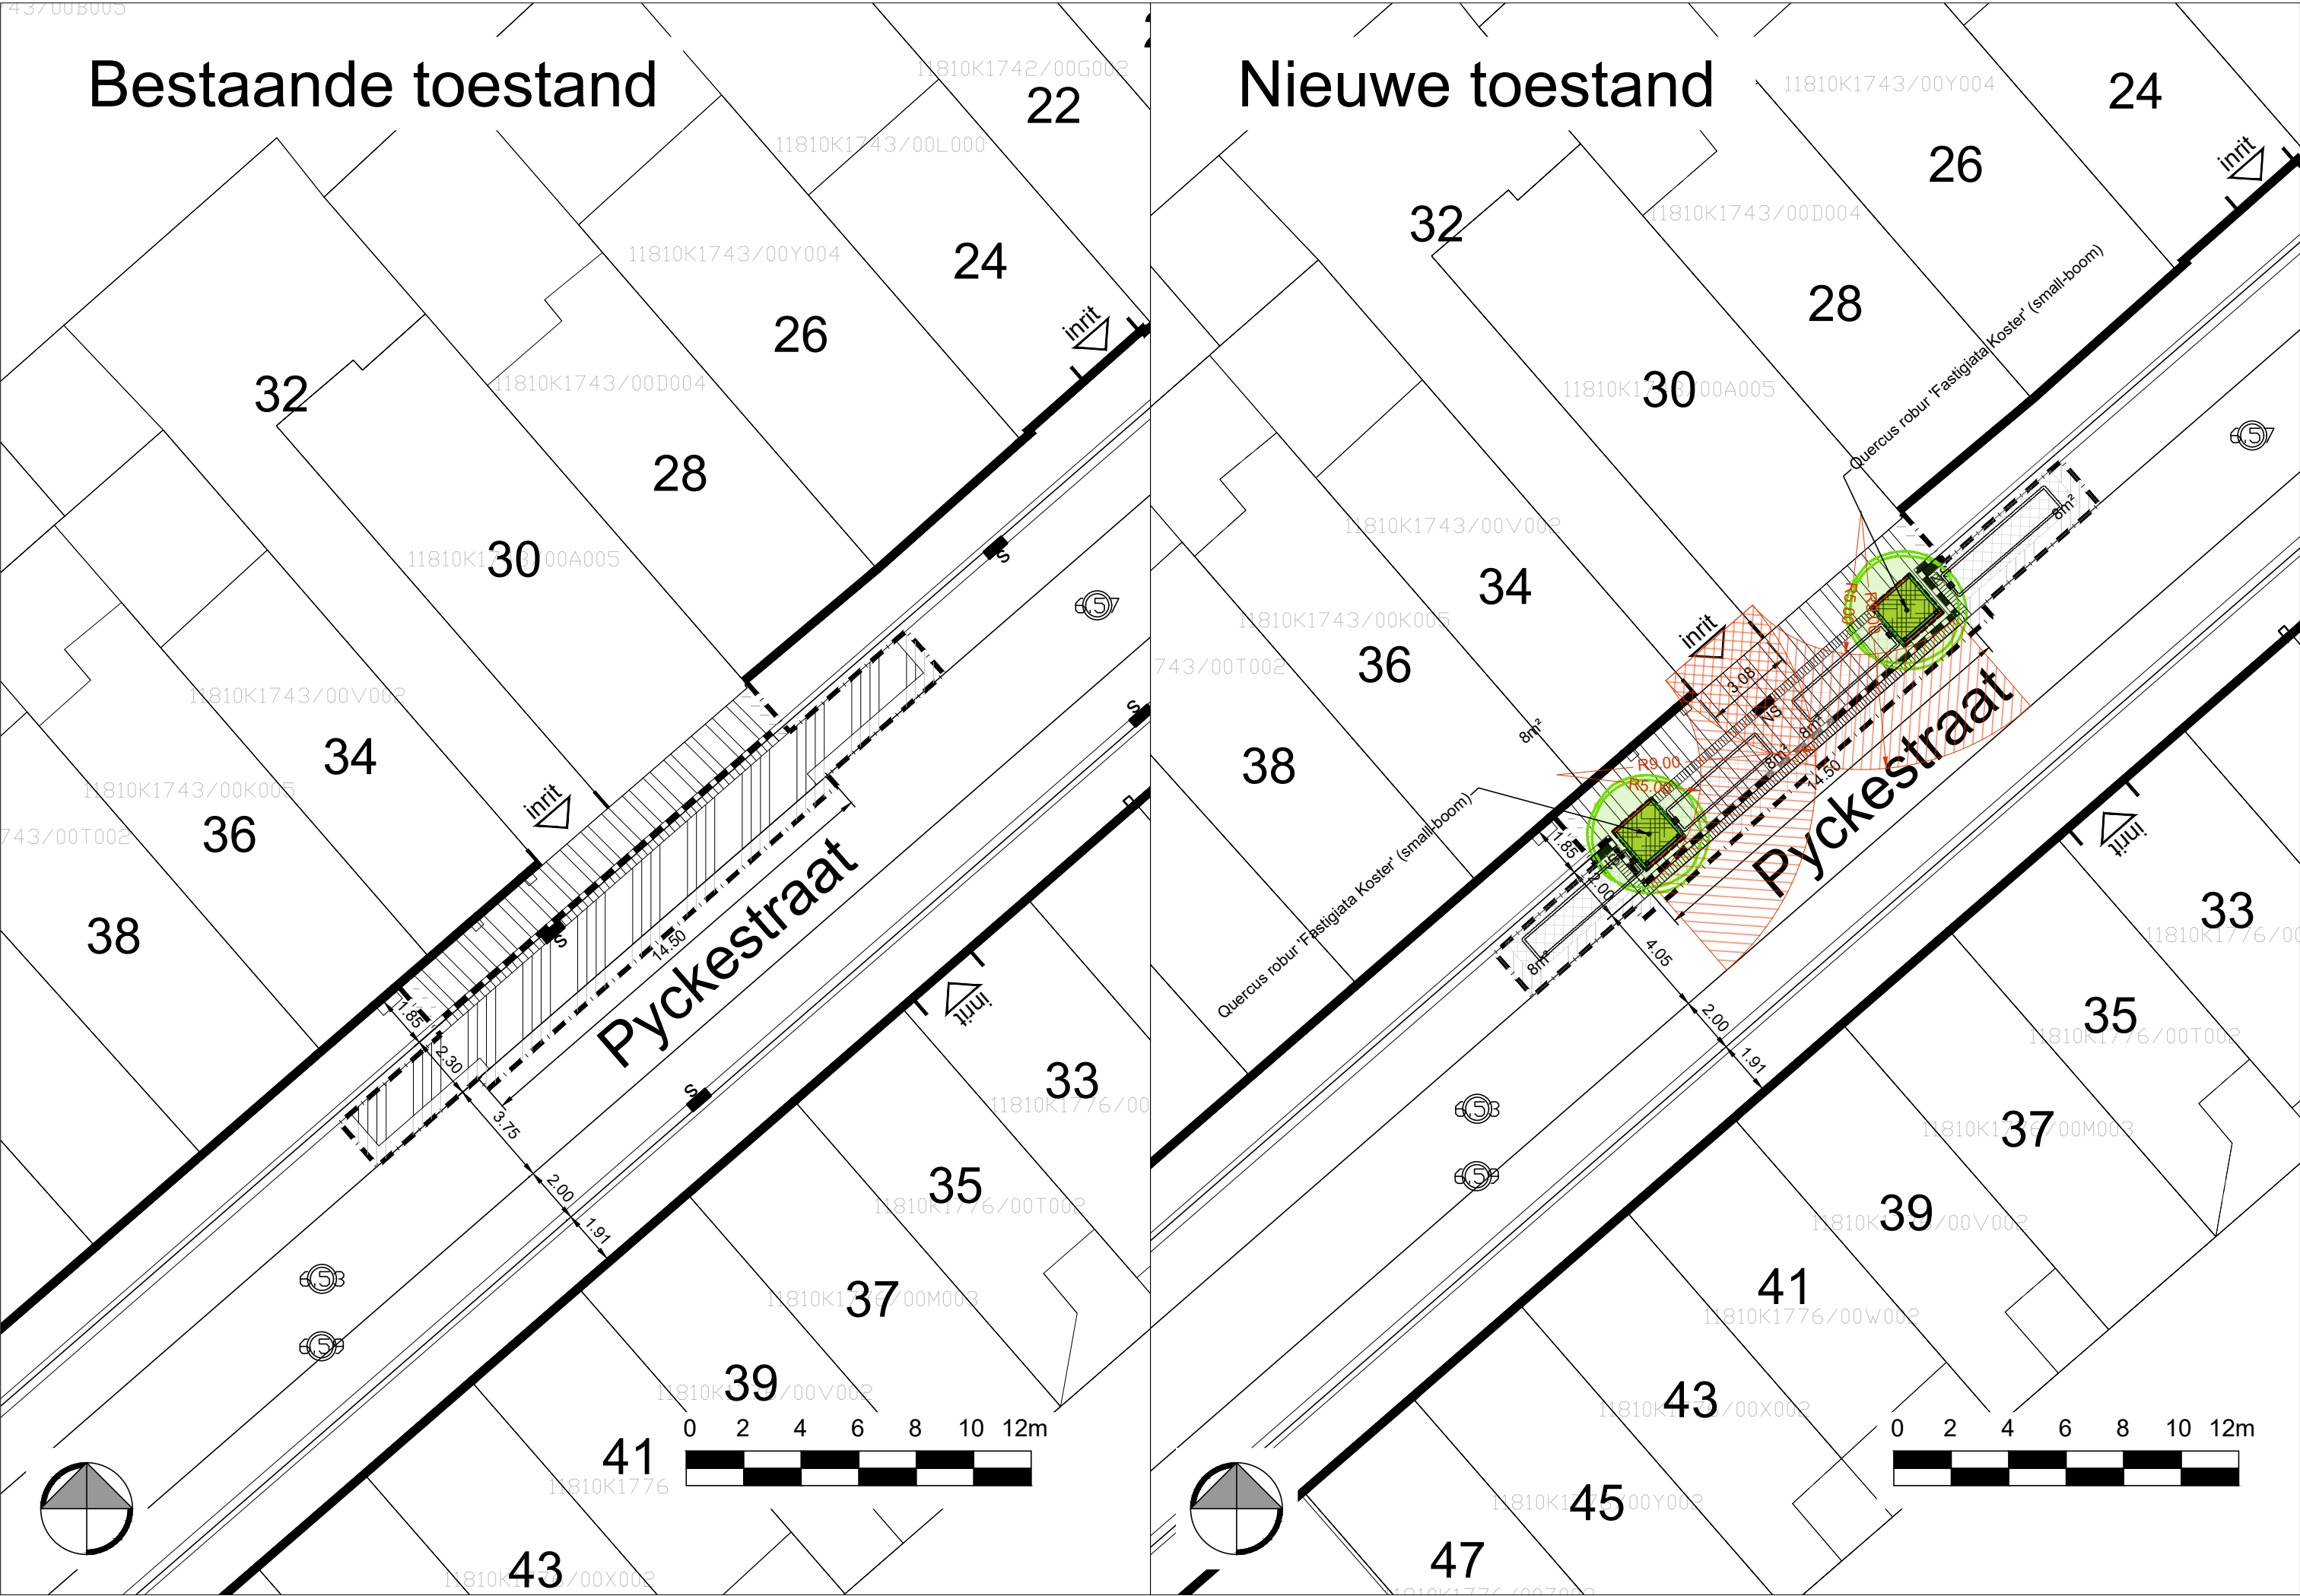

VERKLARING BESTAAND:

- Einde der werken
- Aanwerkzone van elementverharding
- Aanwerkzone van monolietverharding
- Trottoirband type IB - 0.20 x 0.30 (verzonken thv voetgangersoversteek)
- Straatgoot met halve betontegels 0.30 x 0.15 x 0.07 (2 rijen)
- Verharding van betonstraatstenen 0.22 x 0.22 x 0.08 (kleur: grijs)
- Bestaande inrit
- Kolk bestaand

VERKLARING NIEUW:

- Einde der werken
- Aanwerkzone van elementverharding
- Aanwerkzone van monolietverharding
- Trottoirband type IB - 0.20 x 0.30
- Trottoirband type IE - 0.20 x 0.27 (thv inrit)
- Straatgoot met halve betontegels 0.30 x 0.15 x 0.07 (2 rijen)
- Plantvak onverhard
- Verharding van betonstraatstenen 0.22 x 0.22 x 0.08 (kleur: grijs)
- Bestaande inrit
- Kantelen en boombeugel SA/BB/01
- Quercus robur 'Fastigiata Koster' (small-boom)
- Boomgranulaat en beluchting
- Draaicirkel brandweer R9-R5
- Kolk nieuw




Uitvoeringsplan

14377 Voetpaduitstulping

Pyckestraat_KLIP-KLIM

Bestaande en nieuwe toestand
Grondplan

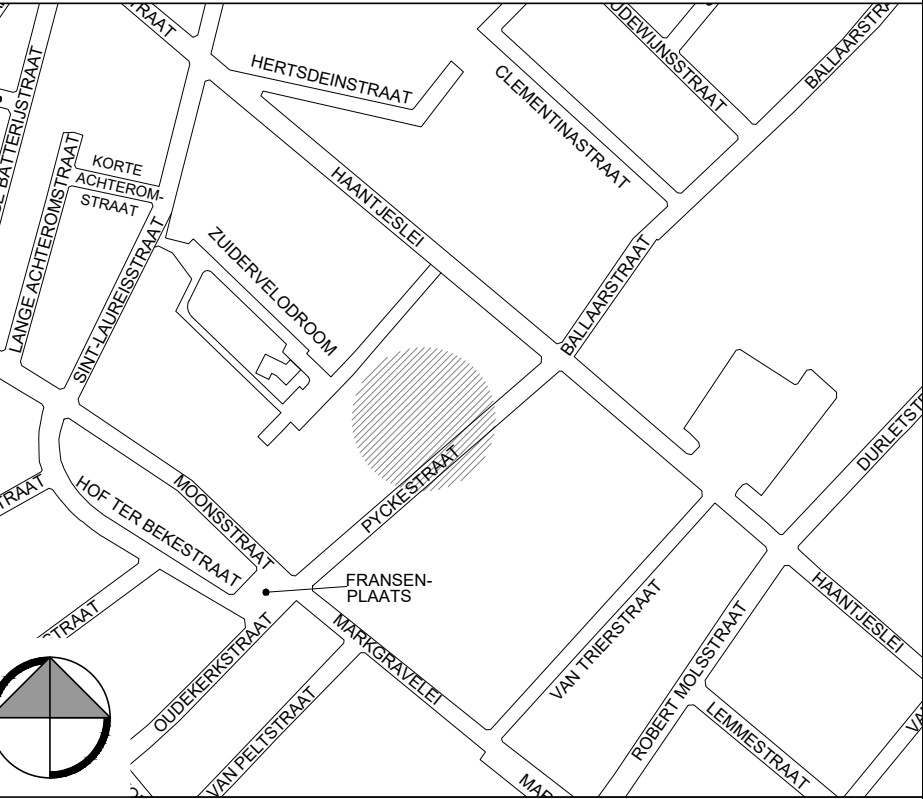

Dossiernummer SWPR14377

Diensthooft ontwerp Johan Pieraerts

Plannummer 1/2

Leidend ambtenaar Kriestof Peeters

Schaal 1/200

Projectleider Martine Mahu

13/08/2025

Ontwerper Mike Rincheval

Wijziging 3

Ingenieur Anne Van Dessel