
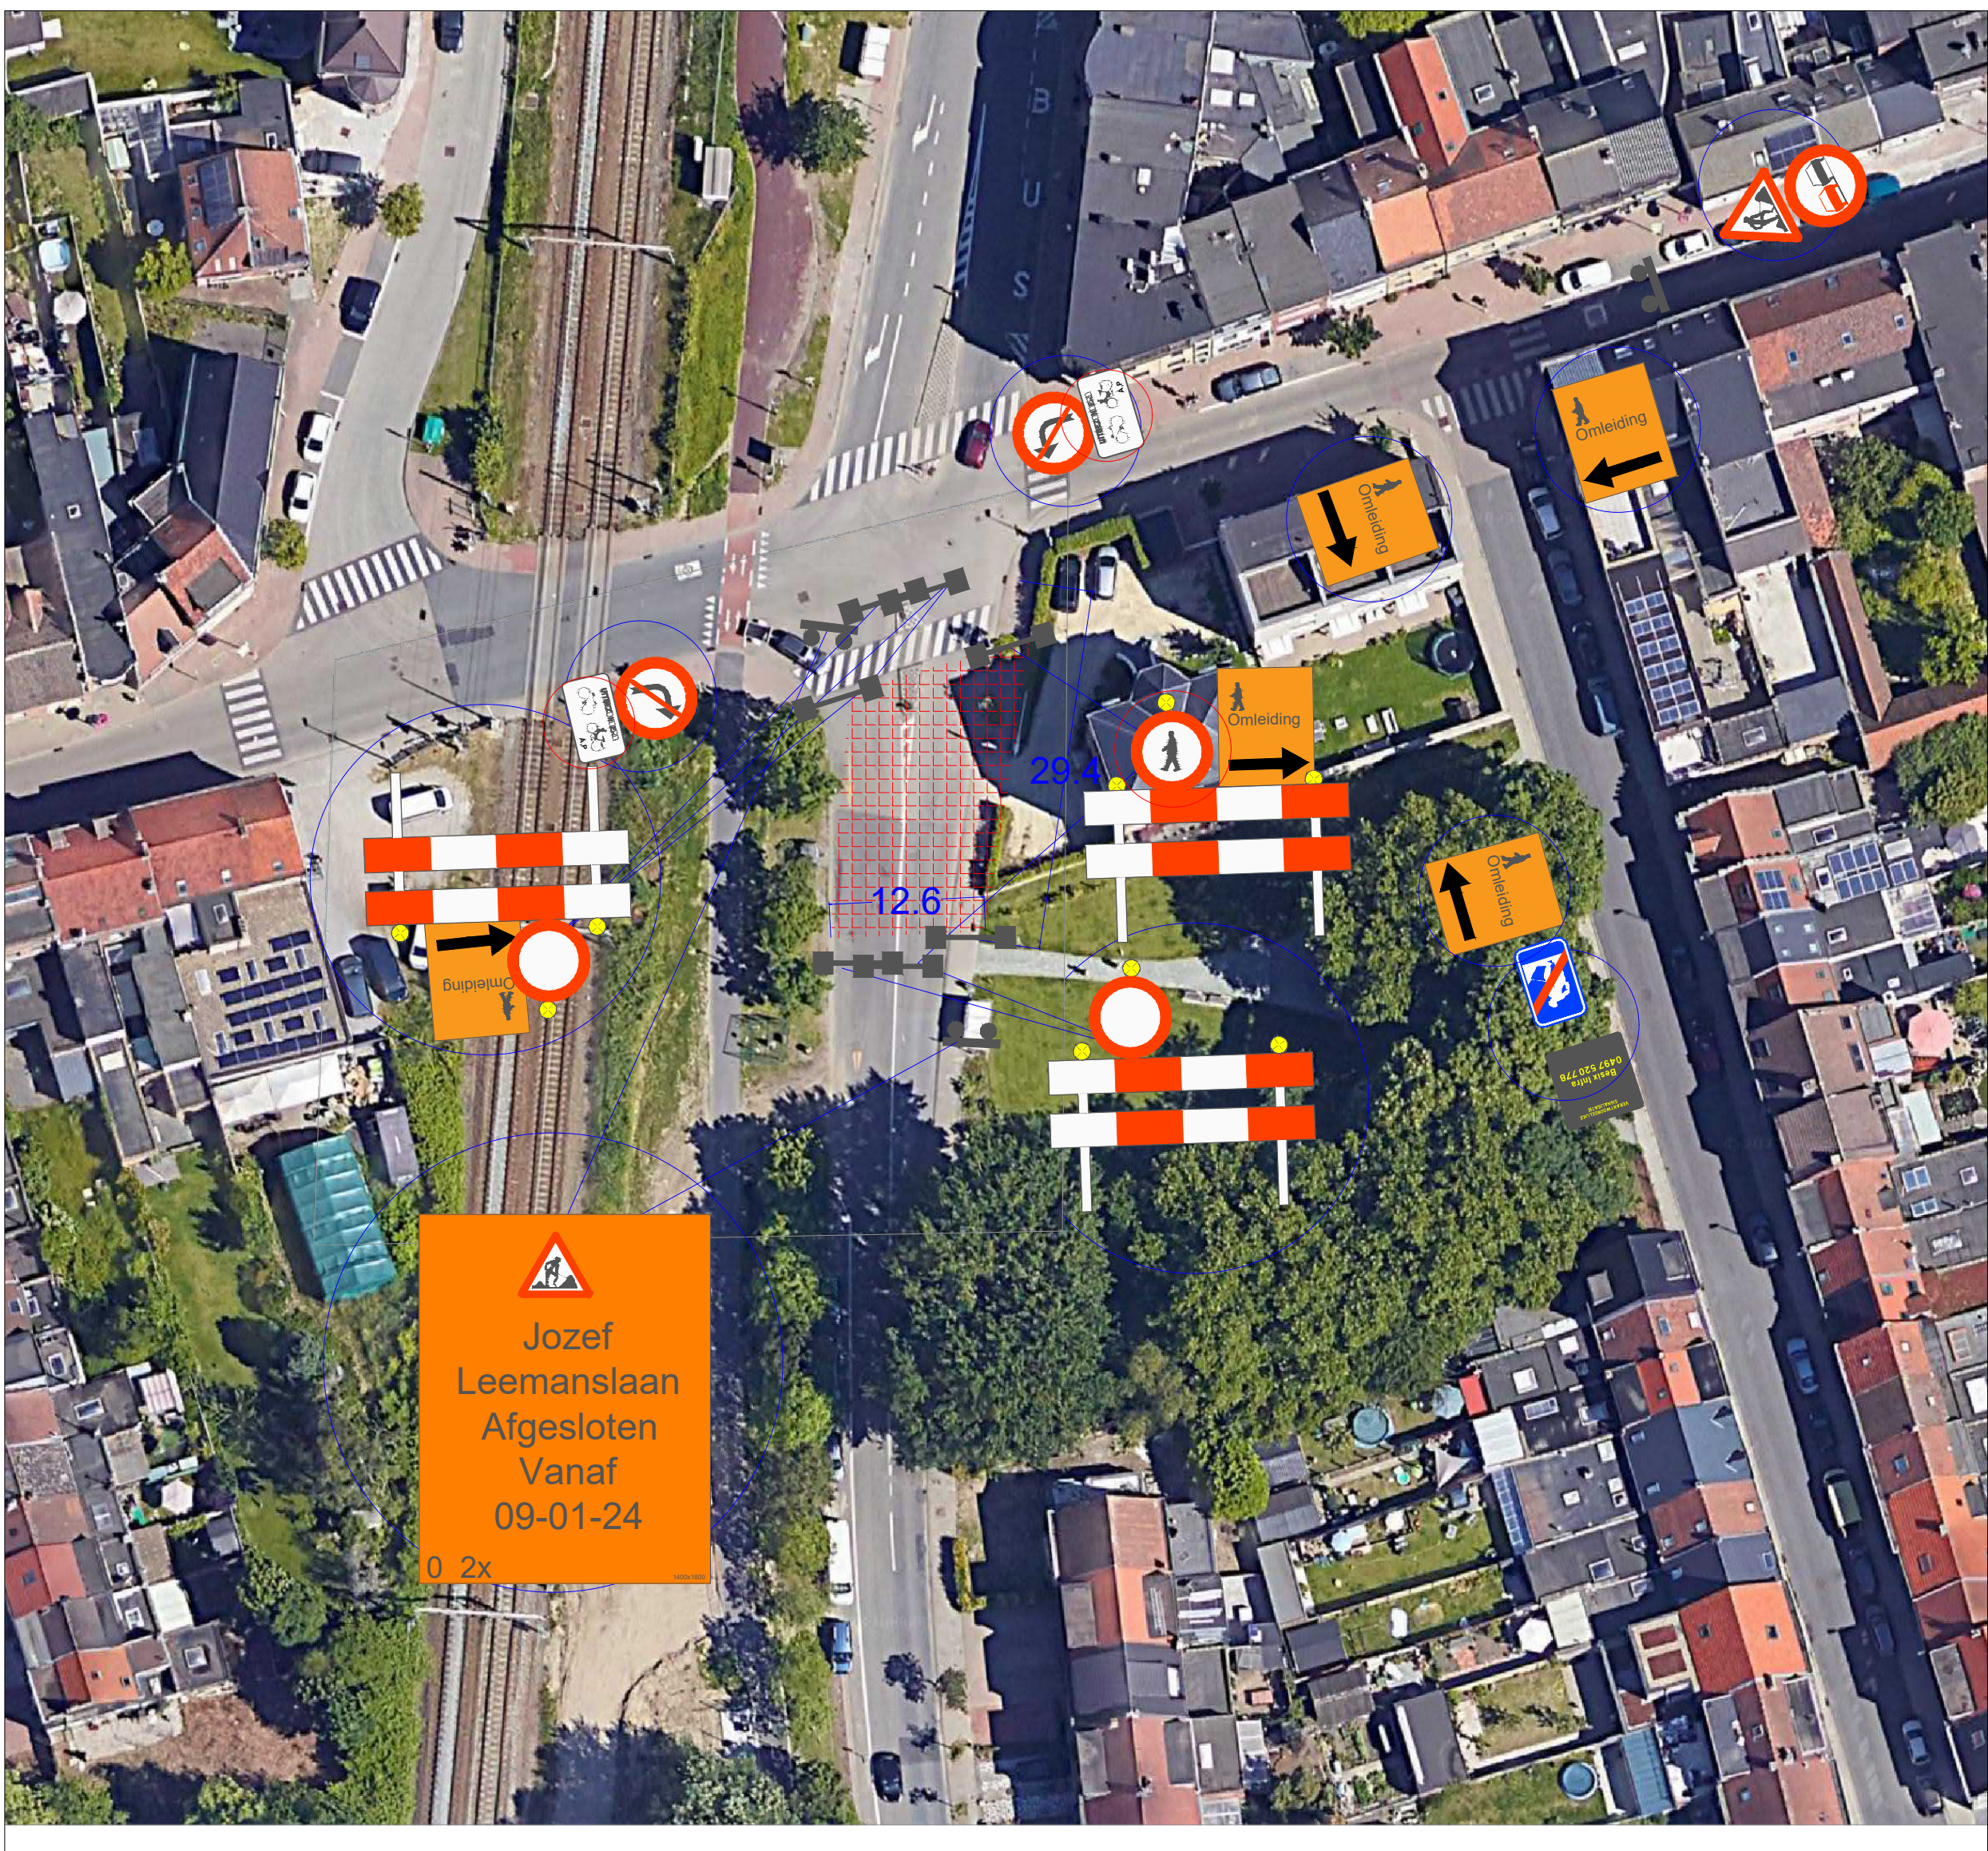


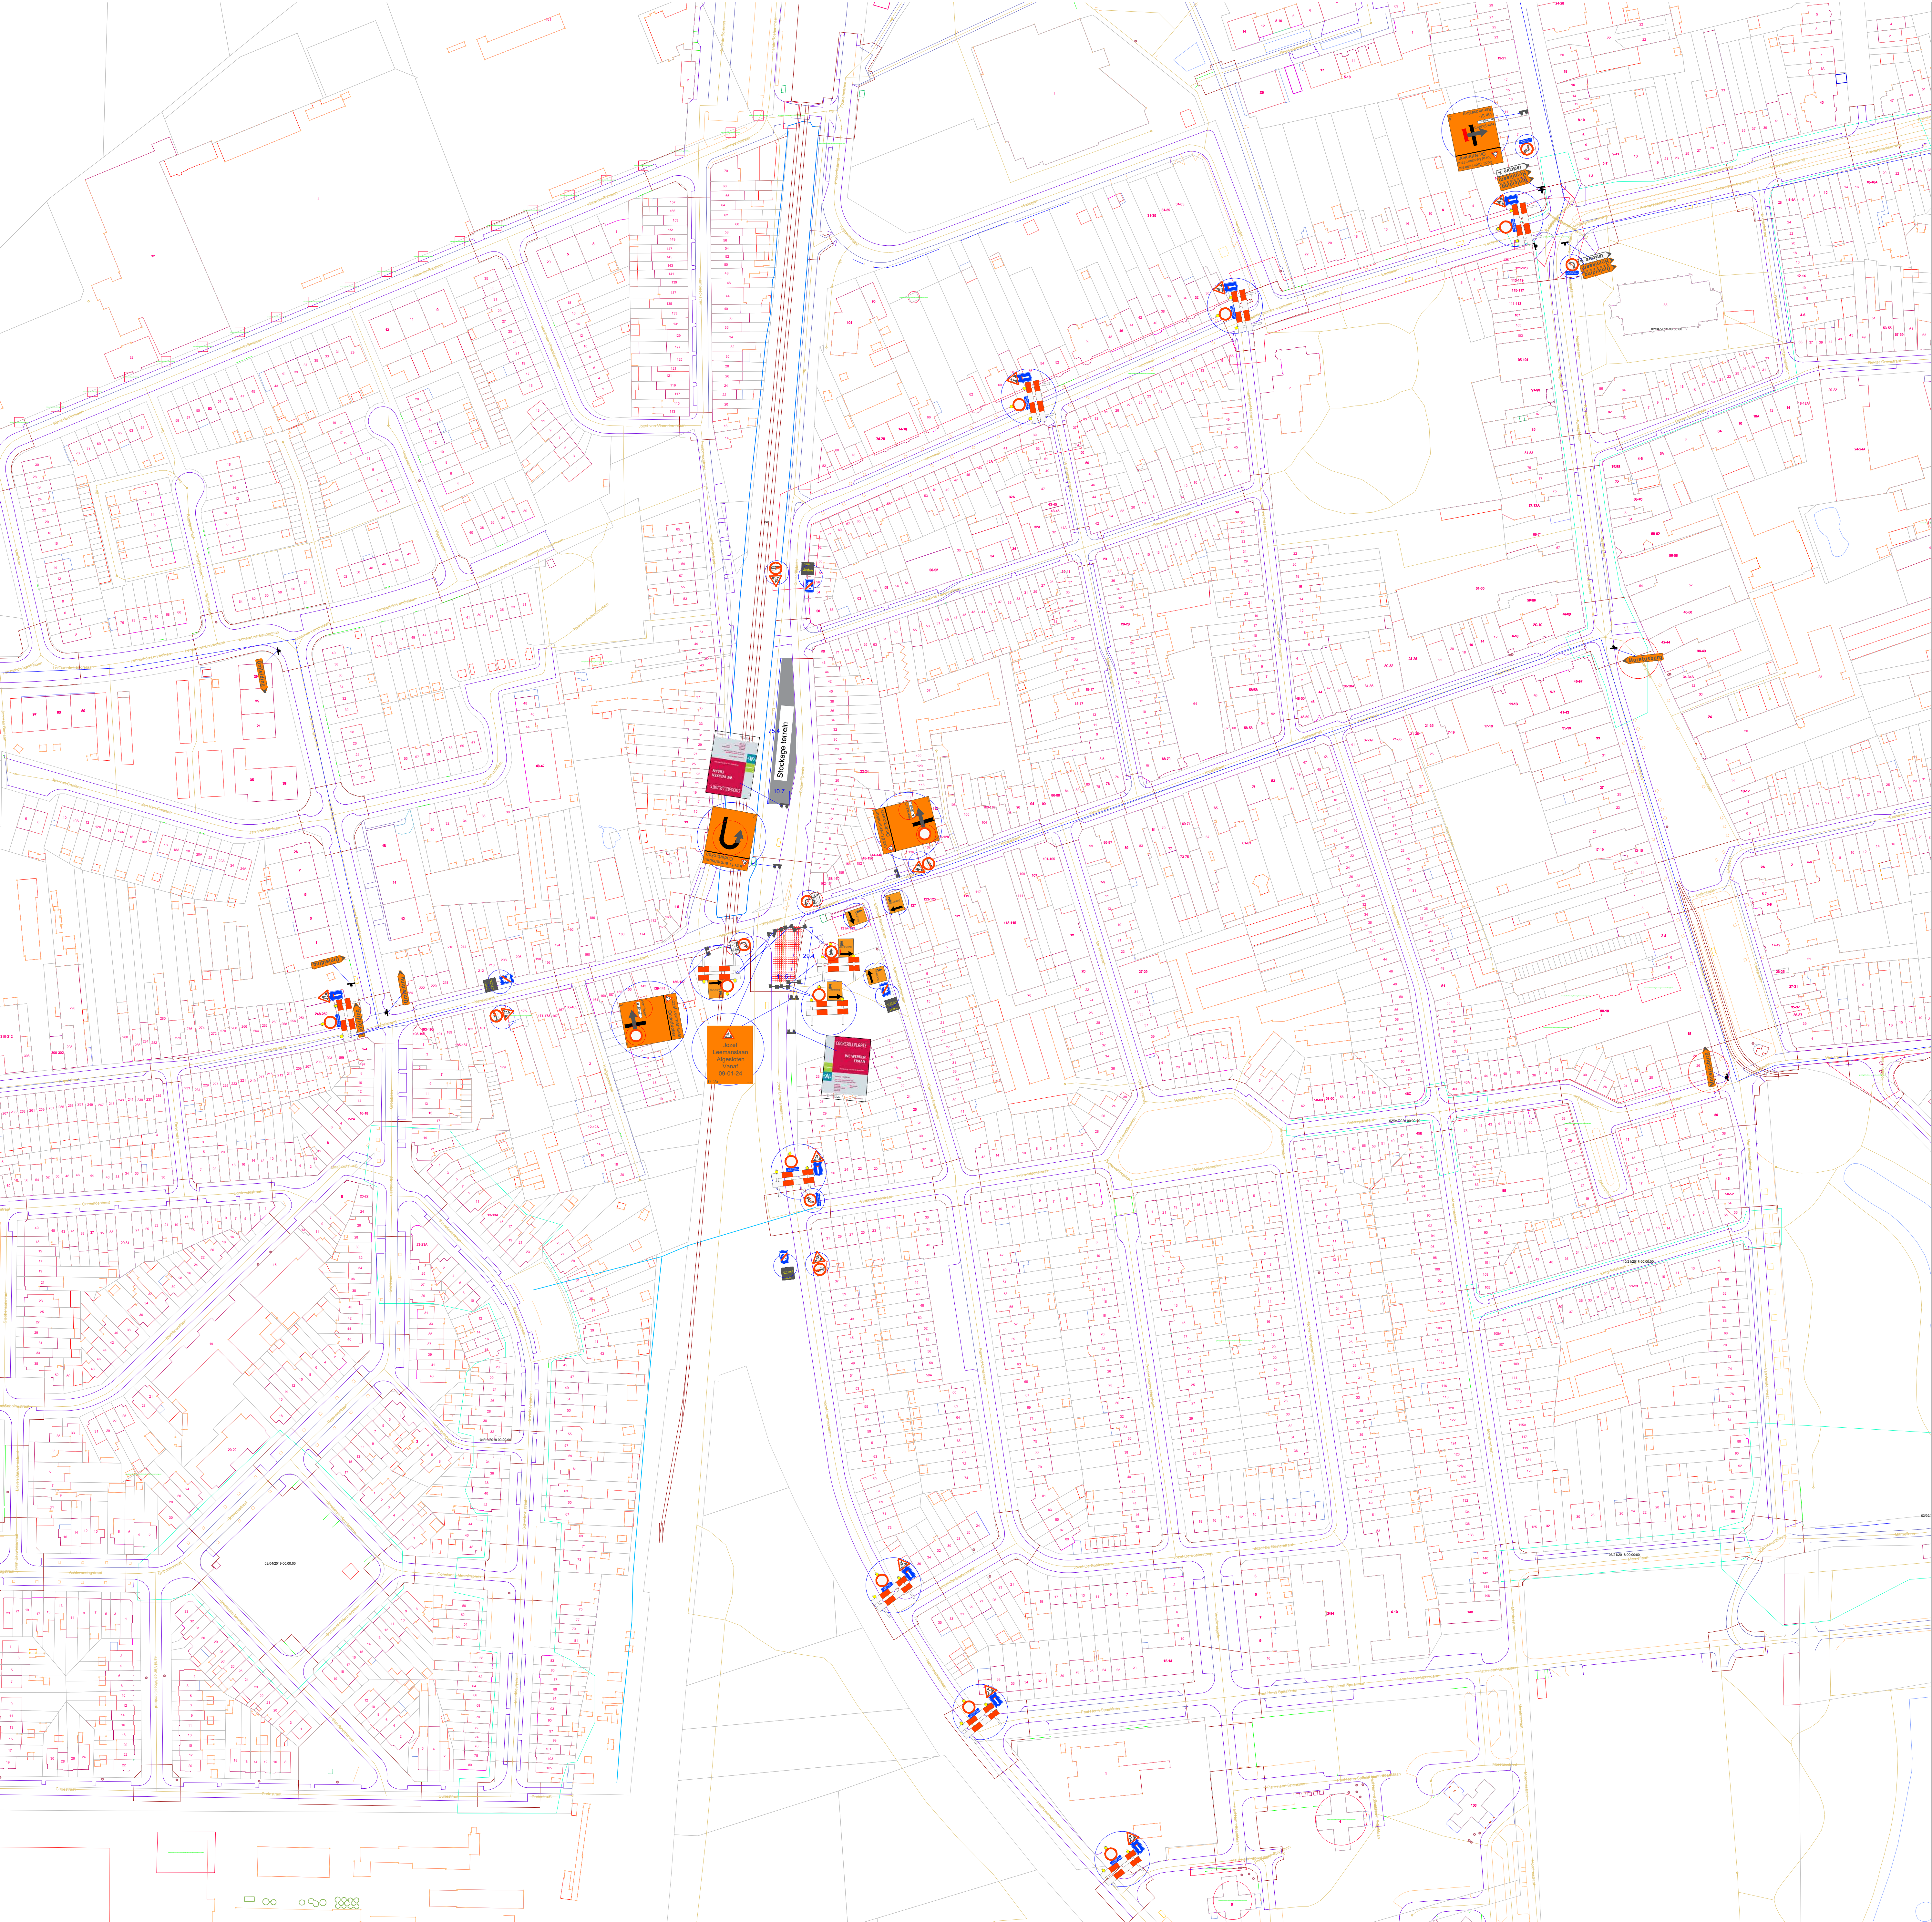

Wachtdienst 24/24: 0497 52 07 20
Correspondentie SIGN: 0497 52 07 20 Gunther De Coen

10				
9				
8				
7				
6				
5				
4				
3				
2	2023-12-19	Aanpassing na SCO van 15-12-2023		
1	2023-12-08	Aanpassing		
0	2023-11-24	Opmaak plan		
REV	DATA			
		ONOSCHRIJF	BETENING	BEHOUD
		VOOR INFORMATIE	VOOR GOEDKEURING	VOOR UITVOERING

Stad Antwerpen			
Riolerings- en wegeniswerken Cockerillplaats Hoboken			
Fase 1			
Vanaf 09-01-2024 tot 12-02-2024			
Projectmanager: Tom De Schepper 0497 520 717			
Projectmanager: Luc Moersmans 0475 49 94 07			
STADIONDETEL	OPDRACHTGEVER	STUDIEBUROU	
Antwerpen	Aquafin NV	Sweco	
KANTOOR		HANDTEKENING	
			
Klantnummer: 00000		Leveringsdatum: 2023-12-19	
Tel: +32-3 875 42 11 Fax: +32-3 887 02 20 www.besixinfra.com		PROJECT: 60230105 AFDELING: 841-1189 PLANNUMMER: 001 REVISIE: 1	
SCHAAL: 1/250		SIGN: 001	