


Terbekehofdreef Vergelijkingsvlak: 10.00m T.A.W.	
Profielnummer	(20)	50.00m										(59)	50.63m										(21)	49.37m										(22)	50.00m										(23)	50.00m										(24)	50.00m										(25)	50.00m										(26)	50.00m										(27)	49.62m										(28)											
Tussenafstand	51.73	0.00										0.14	0.00										0.00	0.00										0.00	0.00										0.00	0.00										0.00	0.00										0.00	0.00										0.00	0.00										0.00																						
Samengestelde afstand	13.75	13.75										13.75	13.75										13.75	13.75										13.75	13.75										13.75	13.75										13.75	13.75										13.75	13.75										13.75	13.75										13.75																						
Bestaand maaveld	
Ontworpen hoogte	13.67	13.67										13.67	13.67										13.67	13.67										13.67	13.67										13.67	13.67										13.67	13.67										13.67	13.67										13.67	13.67										13.67	13.67										13.67											
Booggegevens	R: 200.00 L: 0.32	
Hellingen		-0.00%											-0.00%											-0.21%											-0.21%											-0.21%											-0.21%											-0.21%											-0.21%											-0.46%											-0.53%										

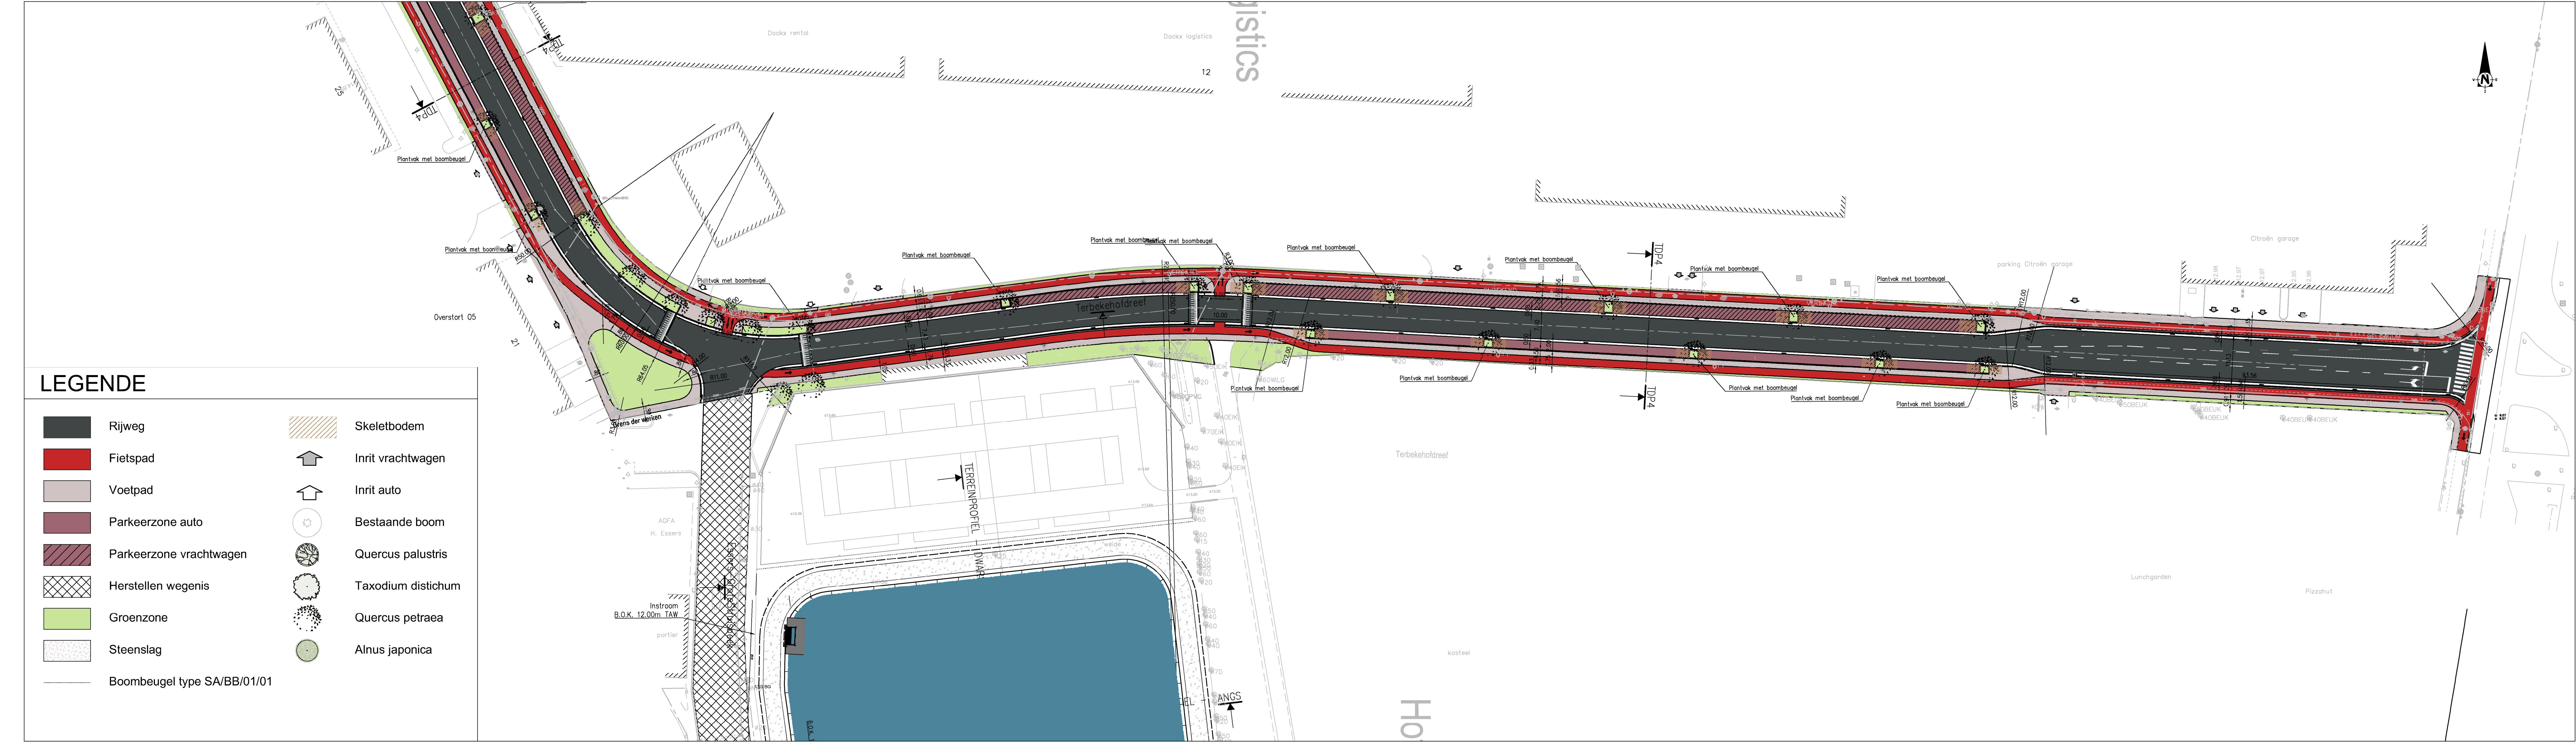

LEGENDE

- Rijweg
- Fietspad
- Voetpad
- Parkeerzone auto
- Parkeerzone vrachtwagen
- Herstellen wegenis
- Groenzone
- Steenslag
- Boombeugel type SA/BB/01/01
- Skeletbodem
- Inrit vrachtwagen
- Inrit auto
- Bestaande boom
- Quercus palustris
- Taxodium distichum
- Quercus petraea
- Alnus japonica

LIGGINGSPLAN

Schaal : 1/10.000



Mechelsesteenweg 66
2018 Antwerpen
tel. 078/35.35.09
www.rio-link.be



Boomssesteenweg 1000
B-2610 Wilrijk



District Wilrijk
Bist 1
2610 Wilrijk
district.wilrijk@stad.antwerpen.be



Lange Lozanstraat 223
2018 Antwerpen
tel. 03 240 68 00
fax. 03 240 68 68
pom@pomantwerpen.be

PROVINCIE ANTWERPEN STAD ANTWERPEN, DISTRICT WILRIJK

Riolering, wegenis en warmtenet (RI3W032 - RI3W033)
INDUSTRIEZONE TERBEKEHOF
MOERELEI, TERBEKEHOFDREEF, DYNAMICALAAN



vestiging Mechelen
Stationsstraat 51
B-2800 Mechelen
T +32 15 45 13 00
F +32 15 42 22 08
www.swecobelgium.be

Projectleider
Leen Laermans

FASE	SCHAAL	PLANNUMMER	PLANNUMMER	UITGAVE
ONTWERP	1/500	0.87m ²	46780003	5.4

FASE	SCHAAL	PLANNUMMER	PLANNUMMER	UITGAVE
ONTWERP	1/500	0.87m ²	46780003	5.4