


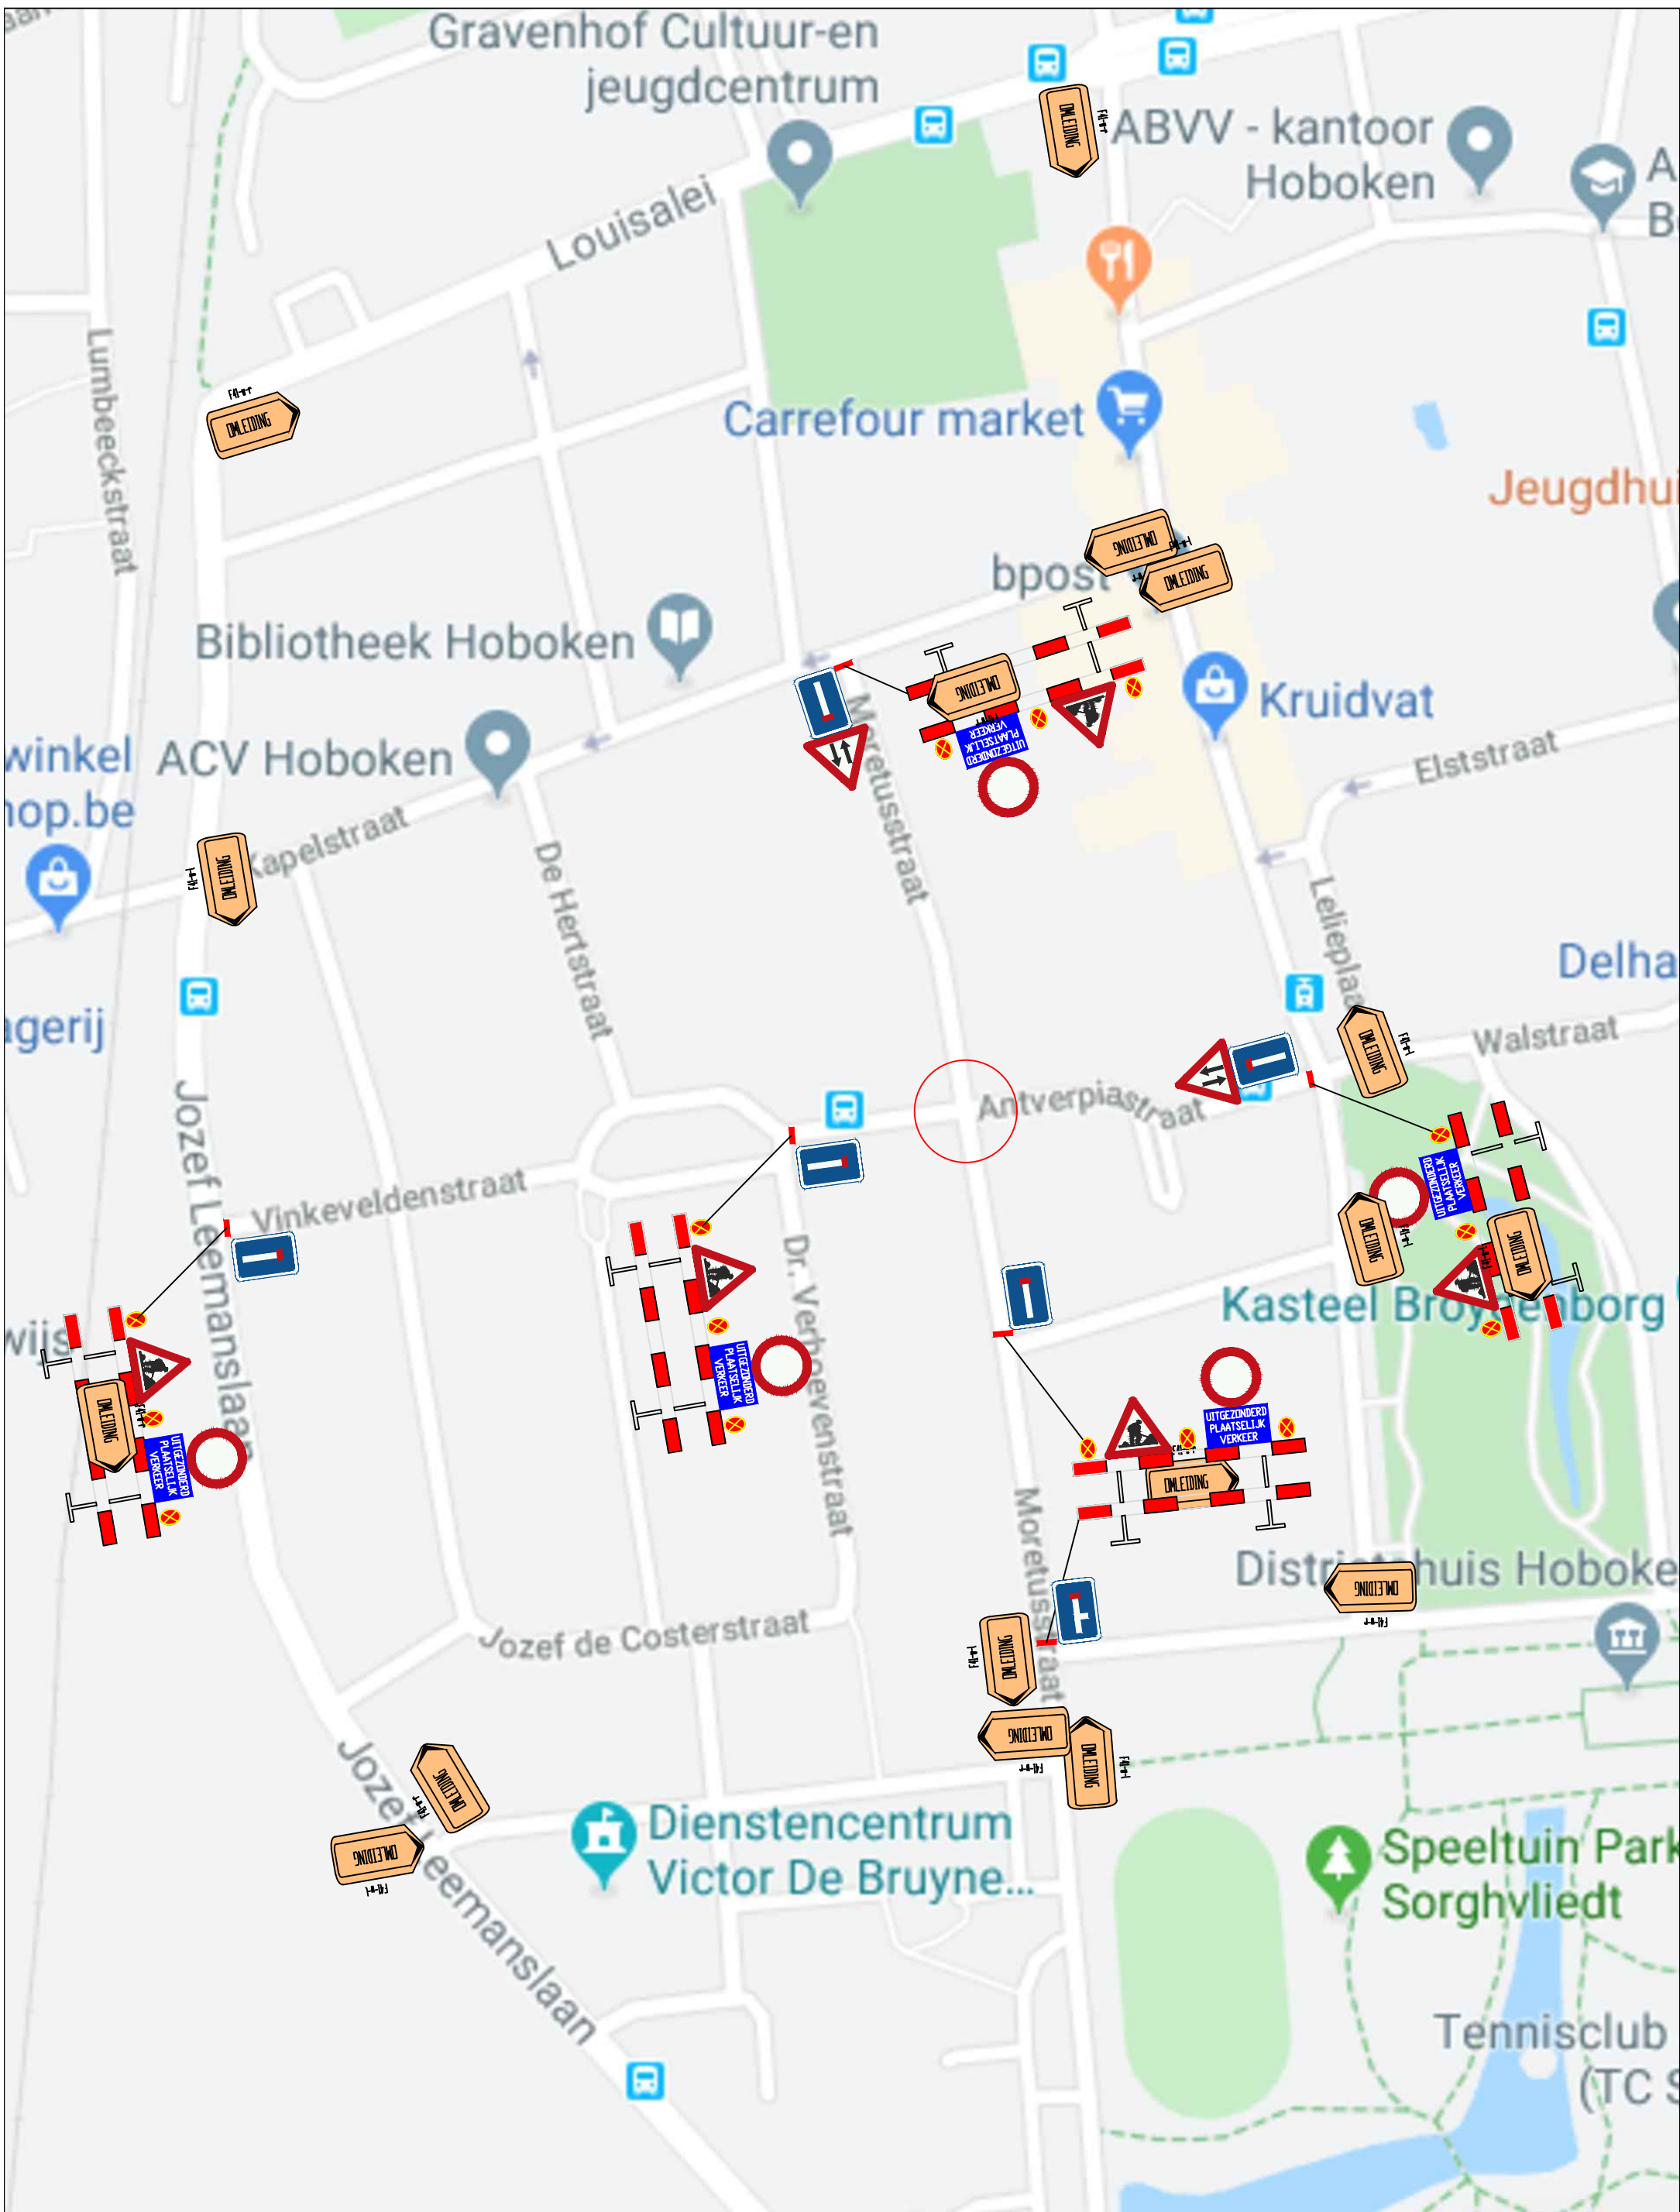

Tegenstrijdige borden worden afgedekt

Datum: 21/10/2019




BVBA VERBRUGGEN
WEGENBOUW

Verbruggen bvba

Werf:
Moretusstraat - Antverpiastraat

Tegenstrijdige borden worden afgedekt

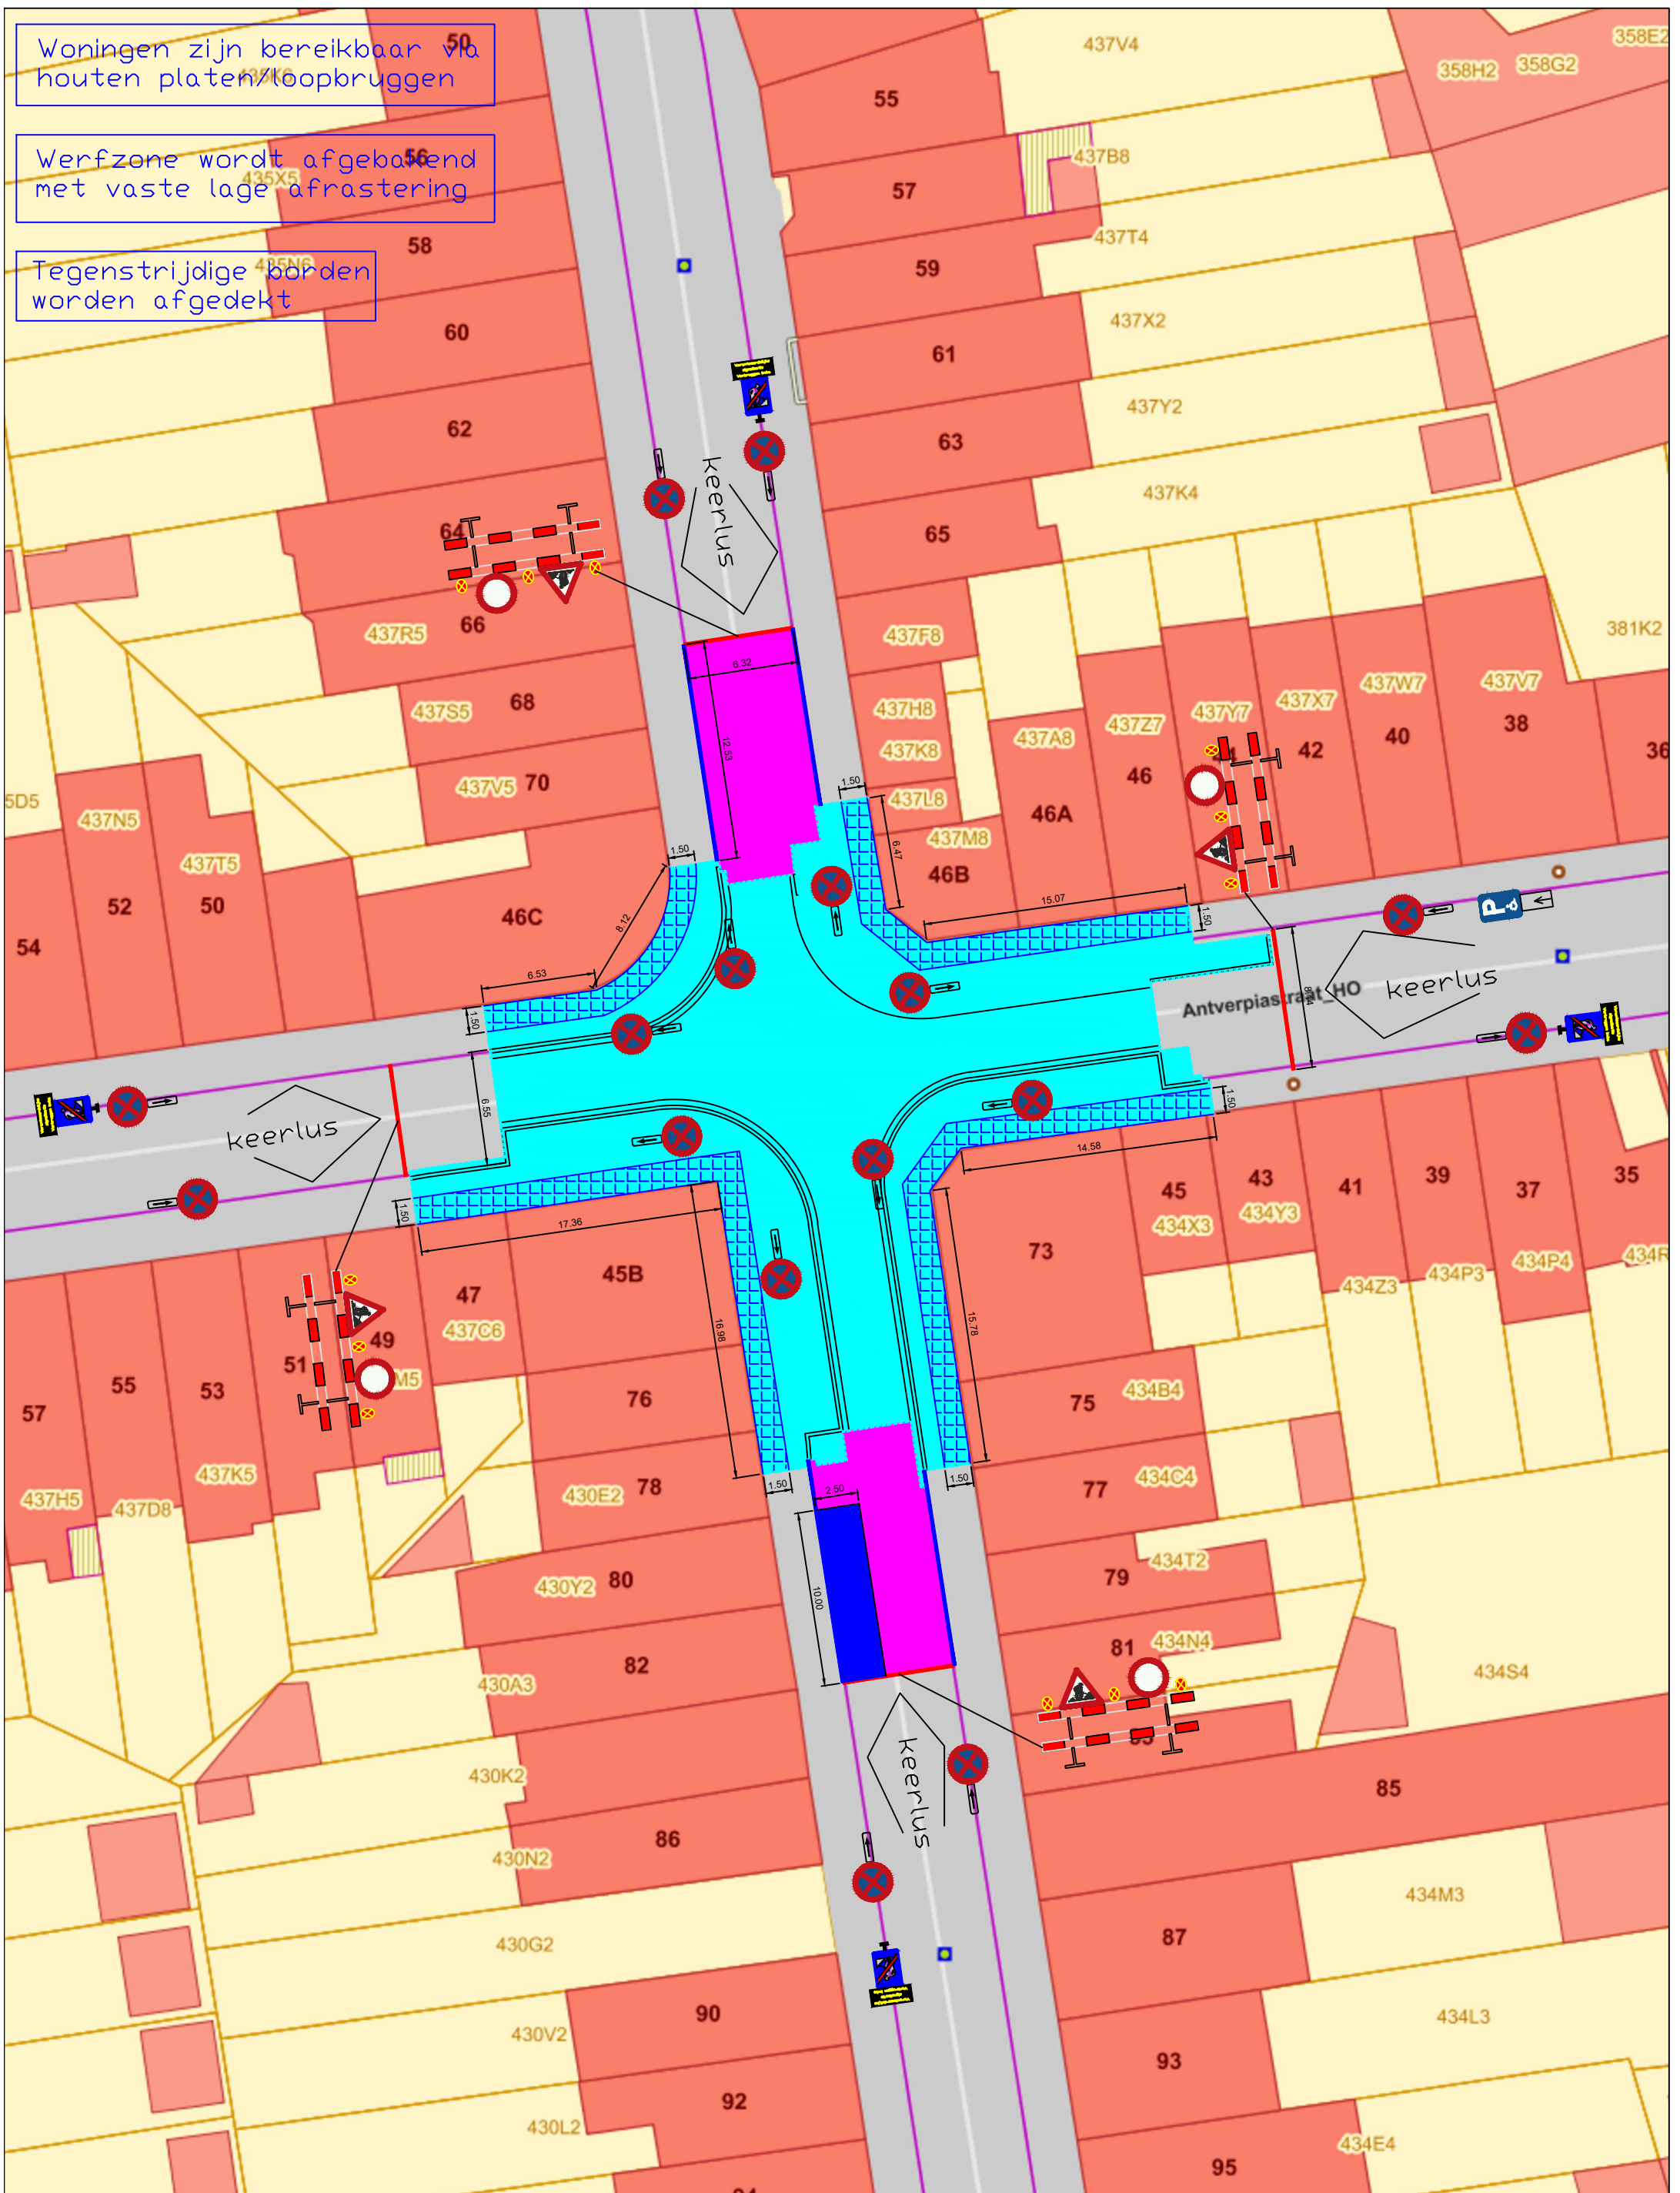

	Werfzone
	Stockageruimte
	Container + WC
	Voetgangerscorridor

Datum: 21/10/2019



Verbruggen bvba

Werf:
- Moretusstraat - Antverpiastraat