

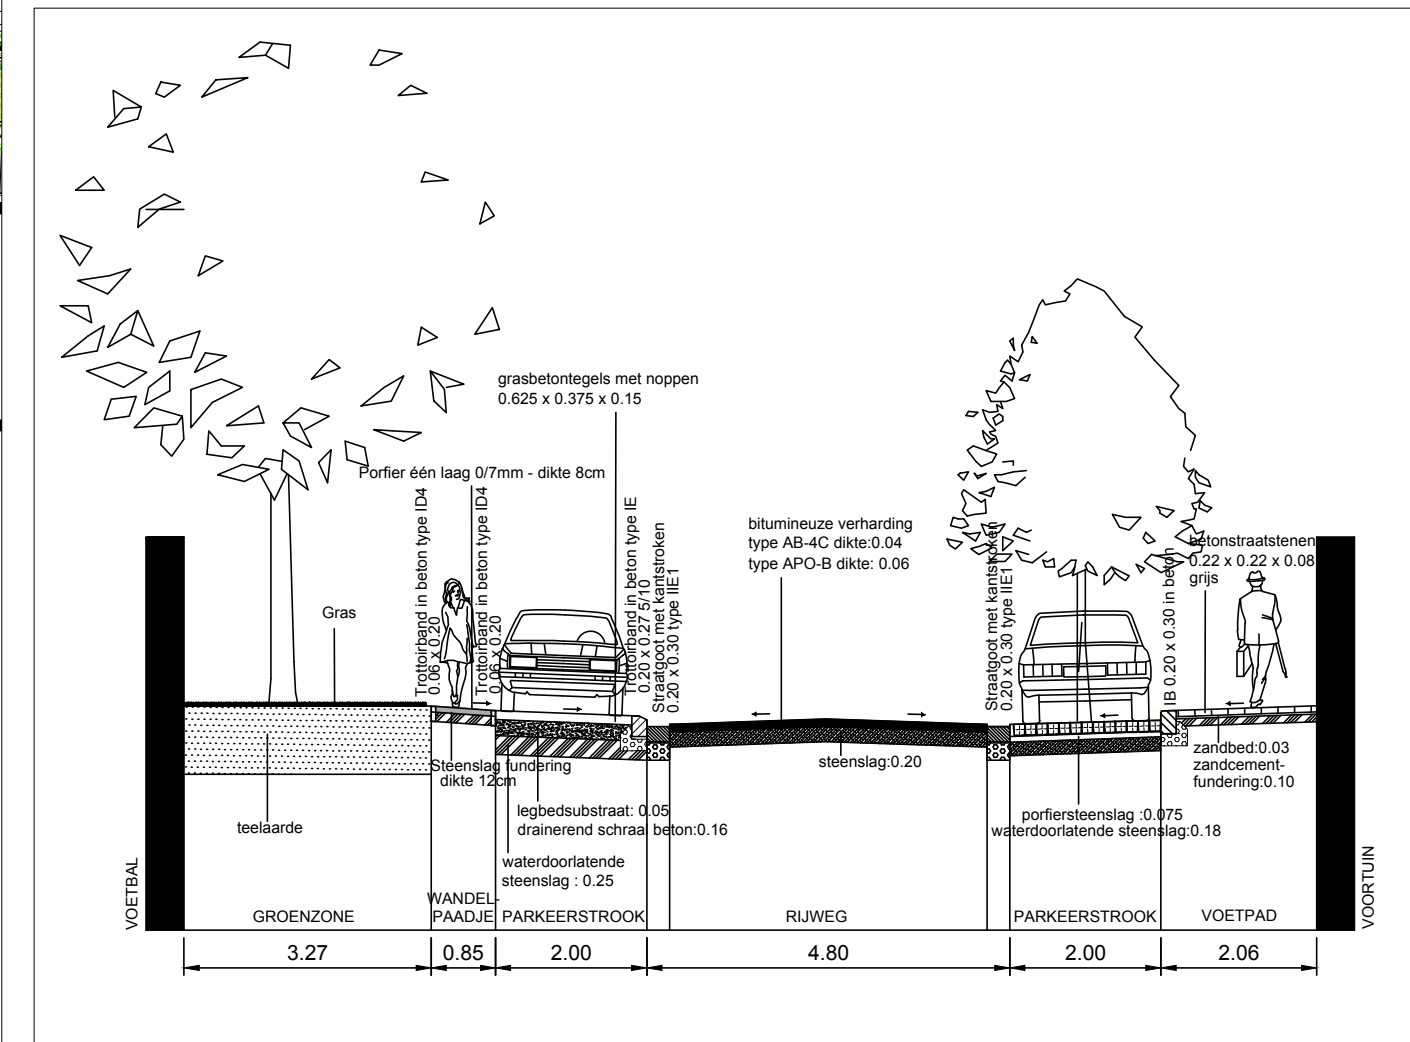
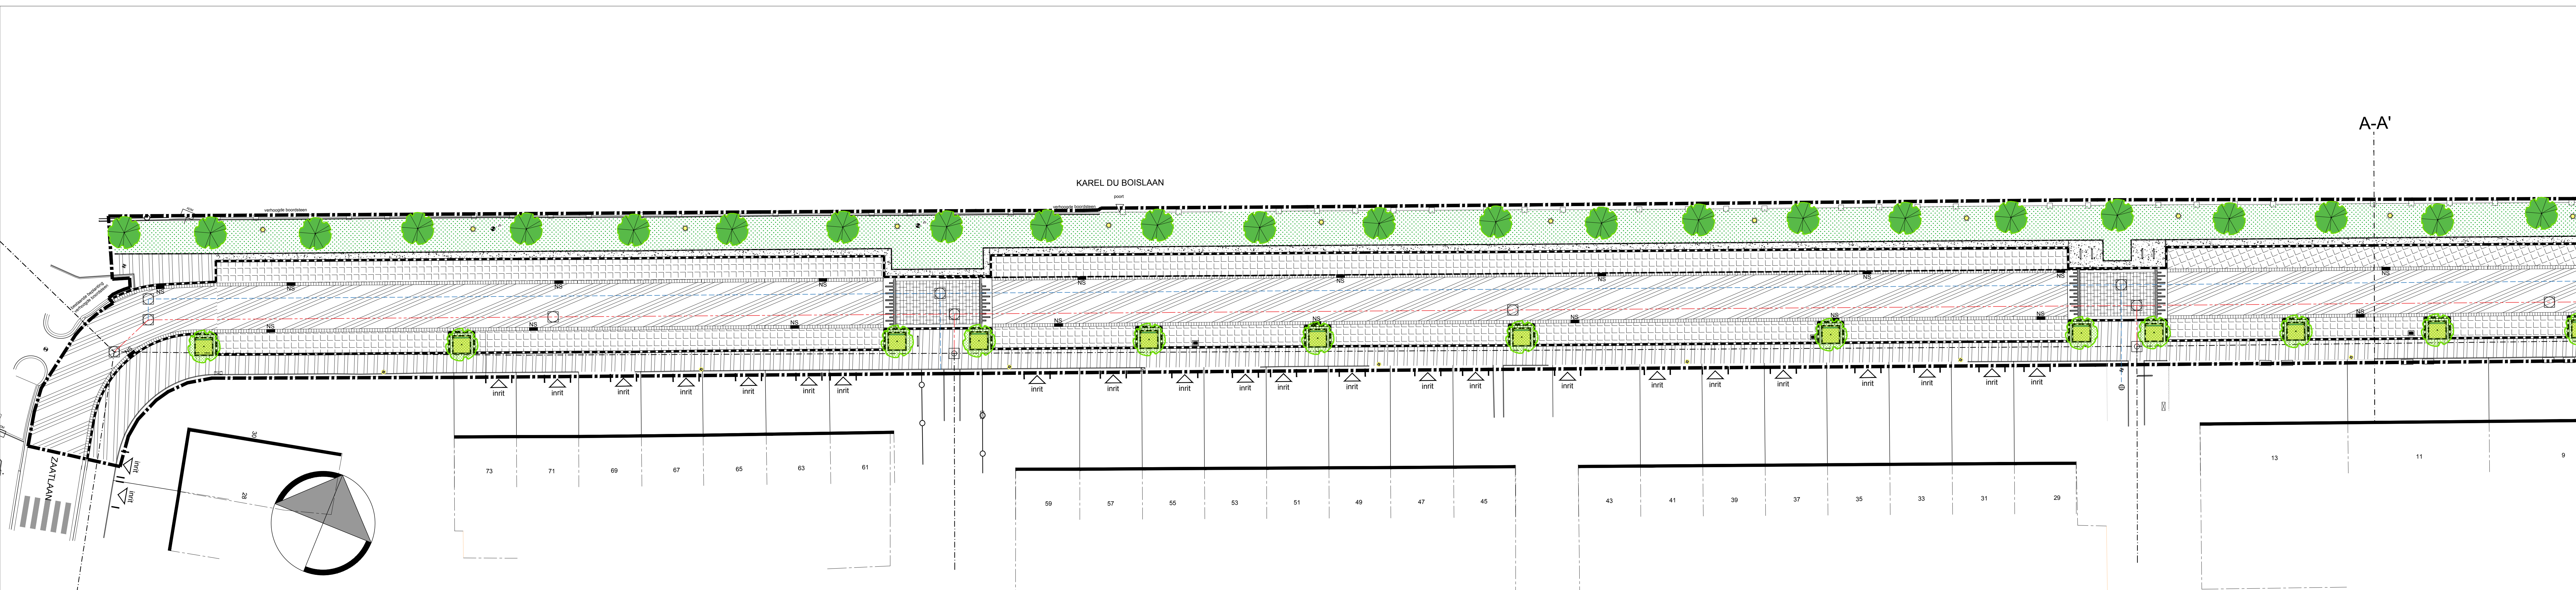


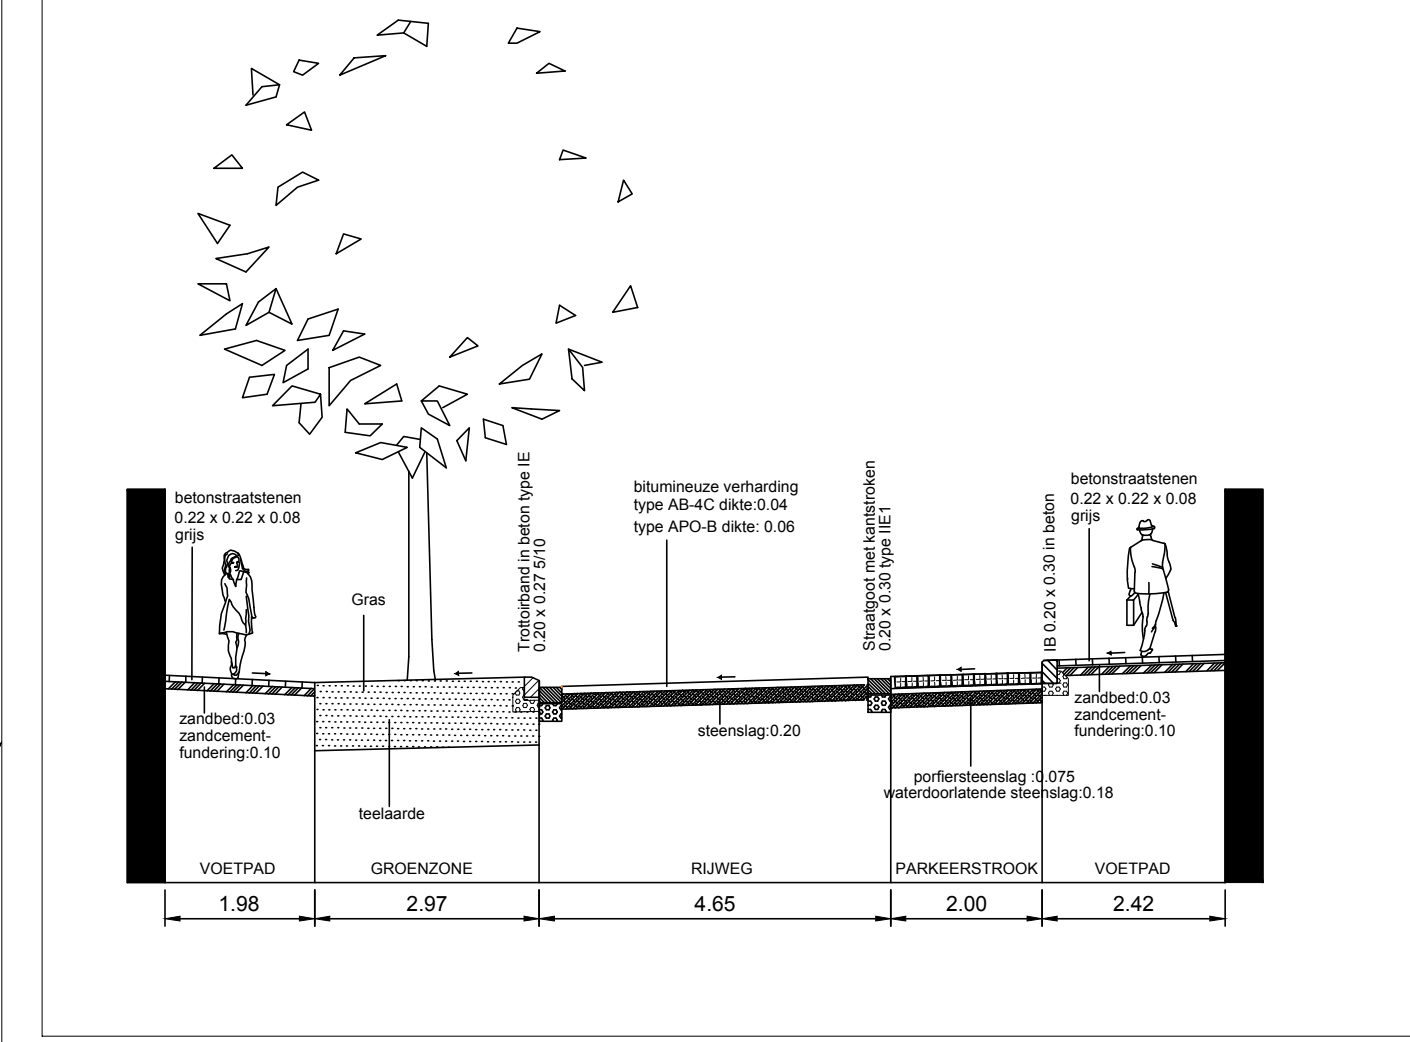

- ### VERKLARING :
- Einde der werken
 - Gras (klimhortensia tegen de scheidingmuur met de voetbal)
 - Verharding van betonstraatstenen 0.22 x 0.22 x 0.08 (kleur: grijs) in halfsteensverband - loodrecht op trottoirband
 - Halfverharding
 - Onderbeplanting
 - Bitumineuze verharding (kleur: zwart)
 - Verharding van straatkeien met waterdoorlatende voeg
 - Verharding van betonstraatstenen 0.22 x 0.11 x 0.08 (kleur: grijs)
 - Trottoirband type ID4 - 0.06 x 0.20
 - Trottoirband type IB - 0.20 x 0.30 (verzonken thv voetgangersoversteek)
 - Trottoirband type IE - 0.20 x 0.27 (thv inrit)
 - Trottoirband type ID1 - 0.10 x 0.30
 - Straatgoot met kantstroken 0.20 x 0.30 type IIE1
 - Straatgoot met betonstraatstenen 0.22 x 0.11 x 0.08 (3 rijen)(kleur: aanliggend materiaal)
 - Sinus
 - Bestaande straatkolk
 - Nieuwe straatkolk
 - Bestaande inspectieput
 - Nieuwe inspectieput
 - Bestaande riool Ø 0.50
 - Nieuwe riool Droog weer afvoer Ø 0.50
 - Nieuwe riool Regenwater afvoer Ø 0.50
 - Verlichting hoogte 6m (21 stuks)
 - Verlichting hoogte 4m (14 stuks)
 - Bestaande boom
 - Nieuwe boom

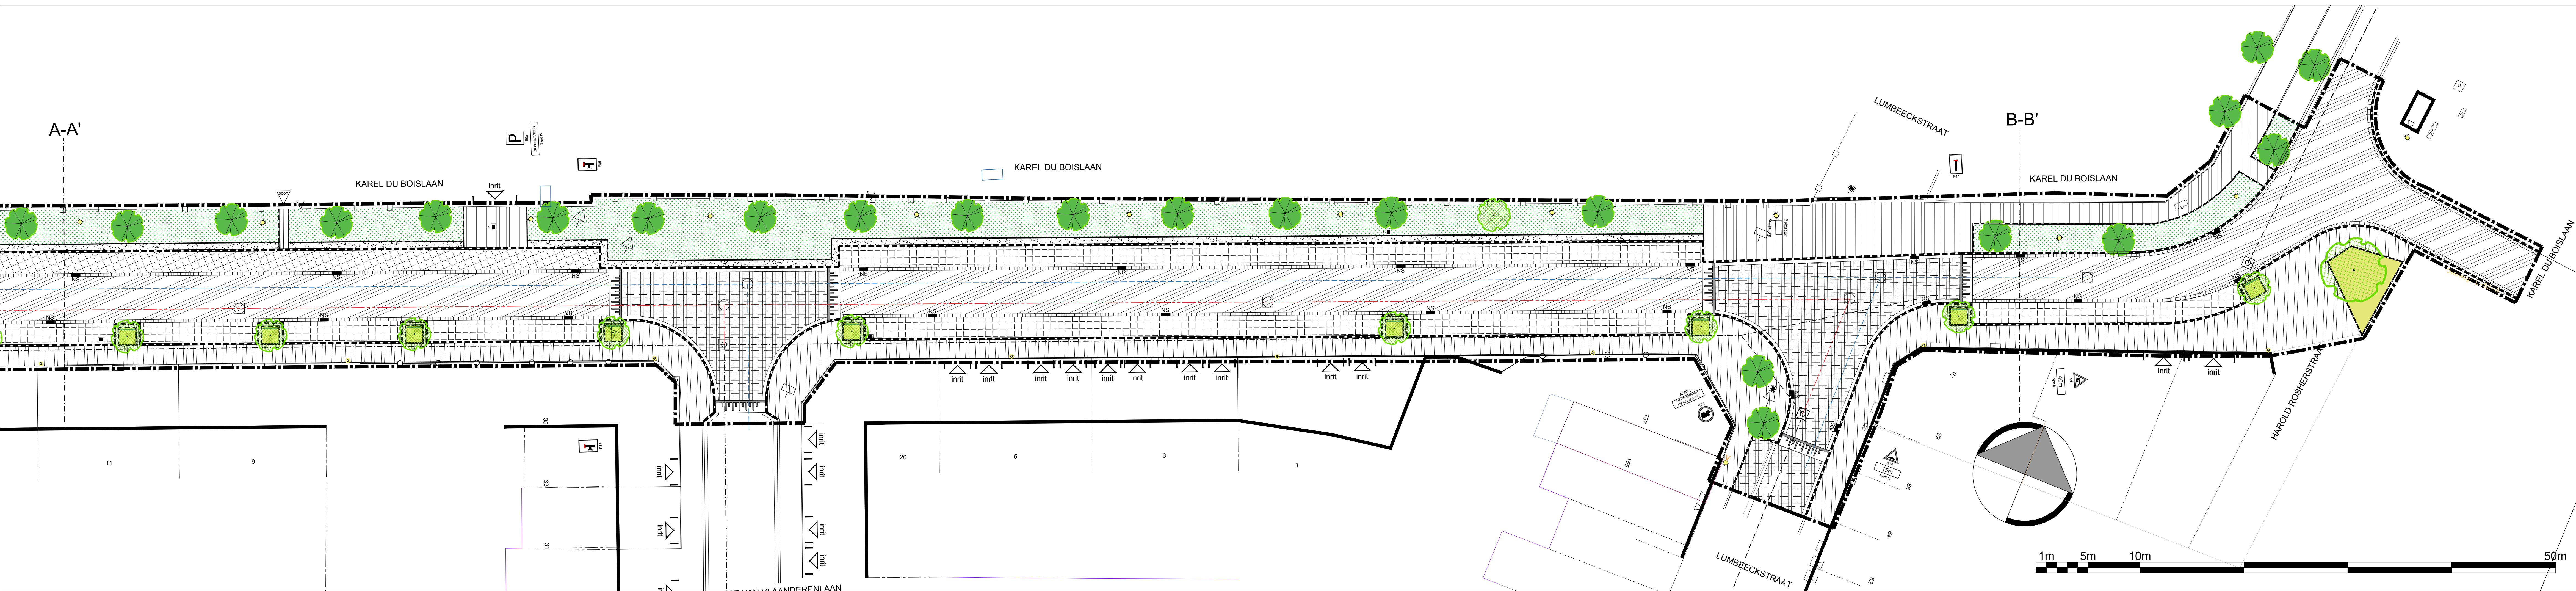

STAD ANTWERPEN District Hoboken	Stadsontwikkeling / Ontwerp & Uitvoering Publieke Ruimte	
	KAREL DU BOISLAAN	
Voorontwerp	Wegeniswerken	
	Nieuwe toestand	
Dossiernummer	SWOU11615	Diensthooft ontwerp Johan Piersaerts
	Plannummer 2/2	Leidend ambtenaar Hakim Chadli
Schaal	1/200	Projectleider Doeschka Hordies
	16/01/2019	Ontwerper Doeschka Hordies
Wijziging		Ingenieur Remy Van Rossem