


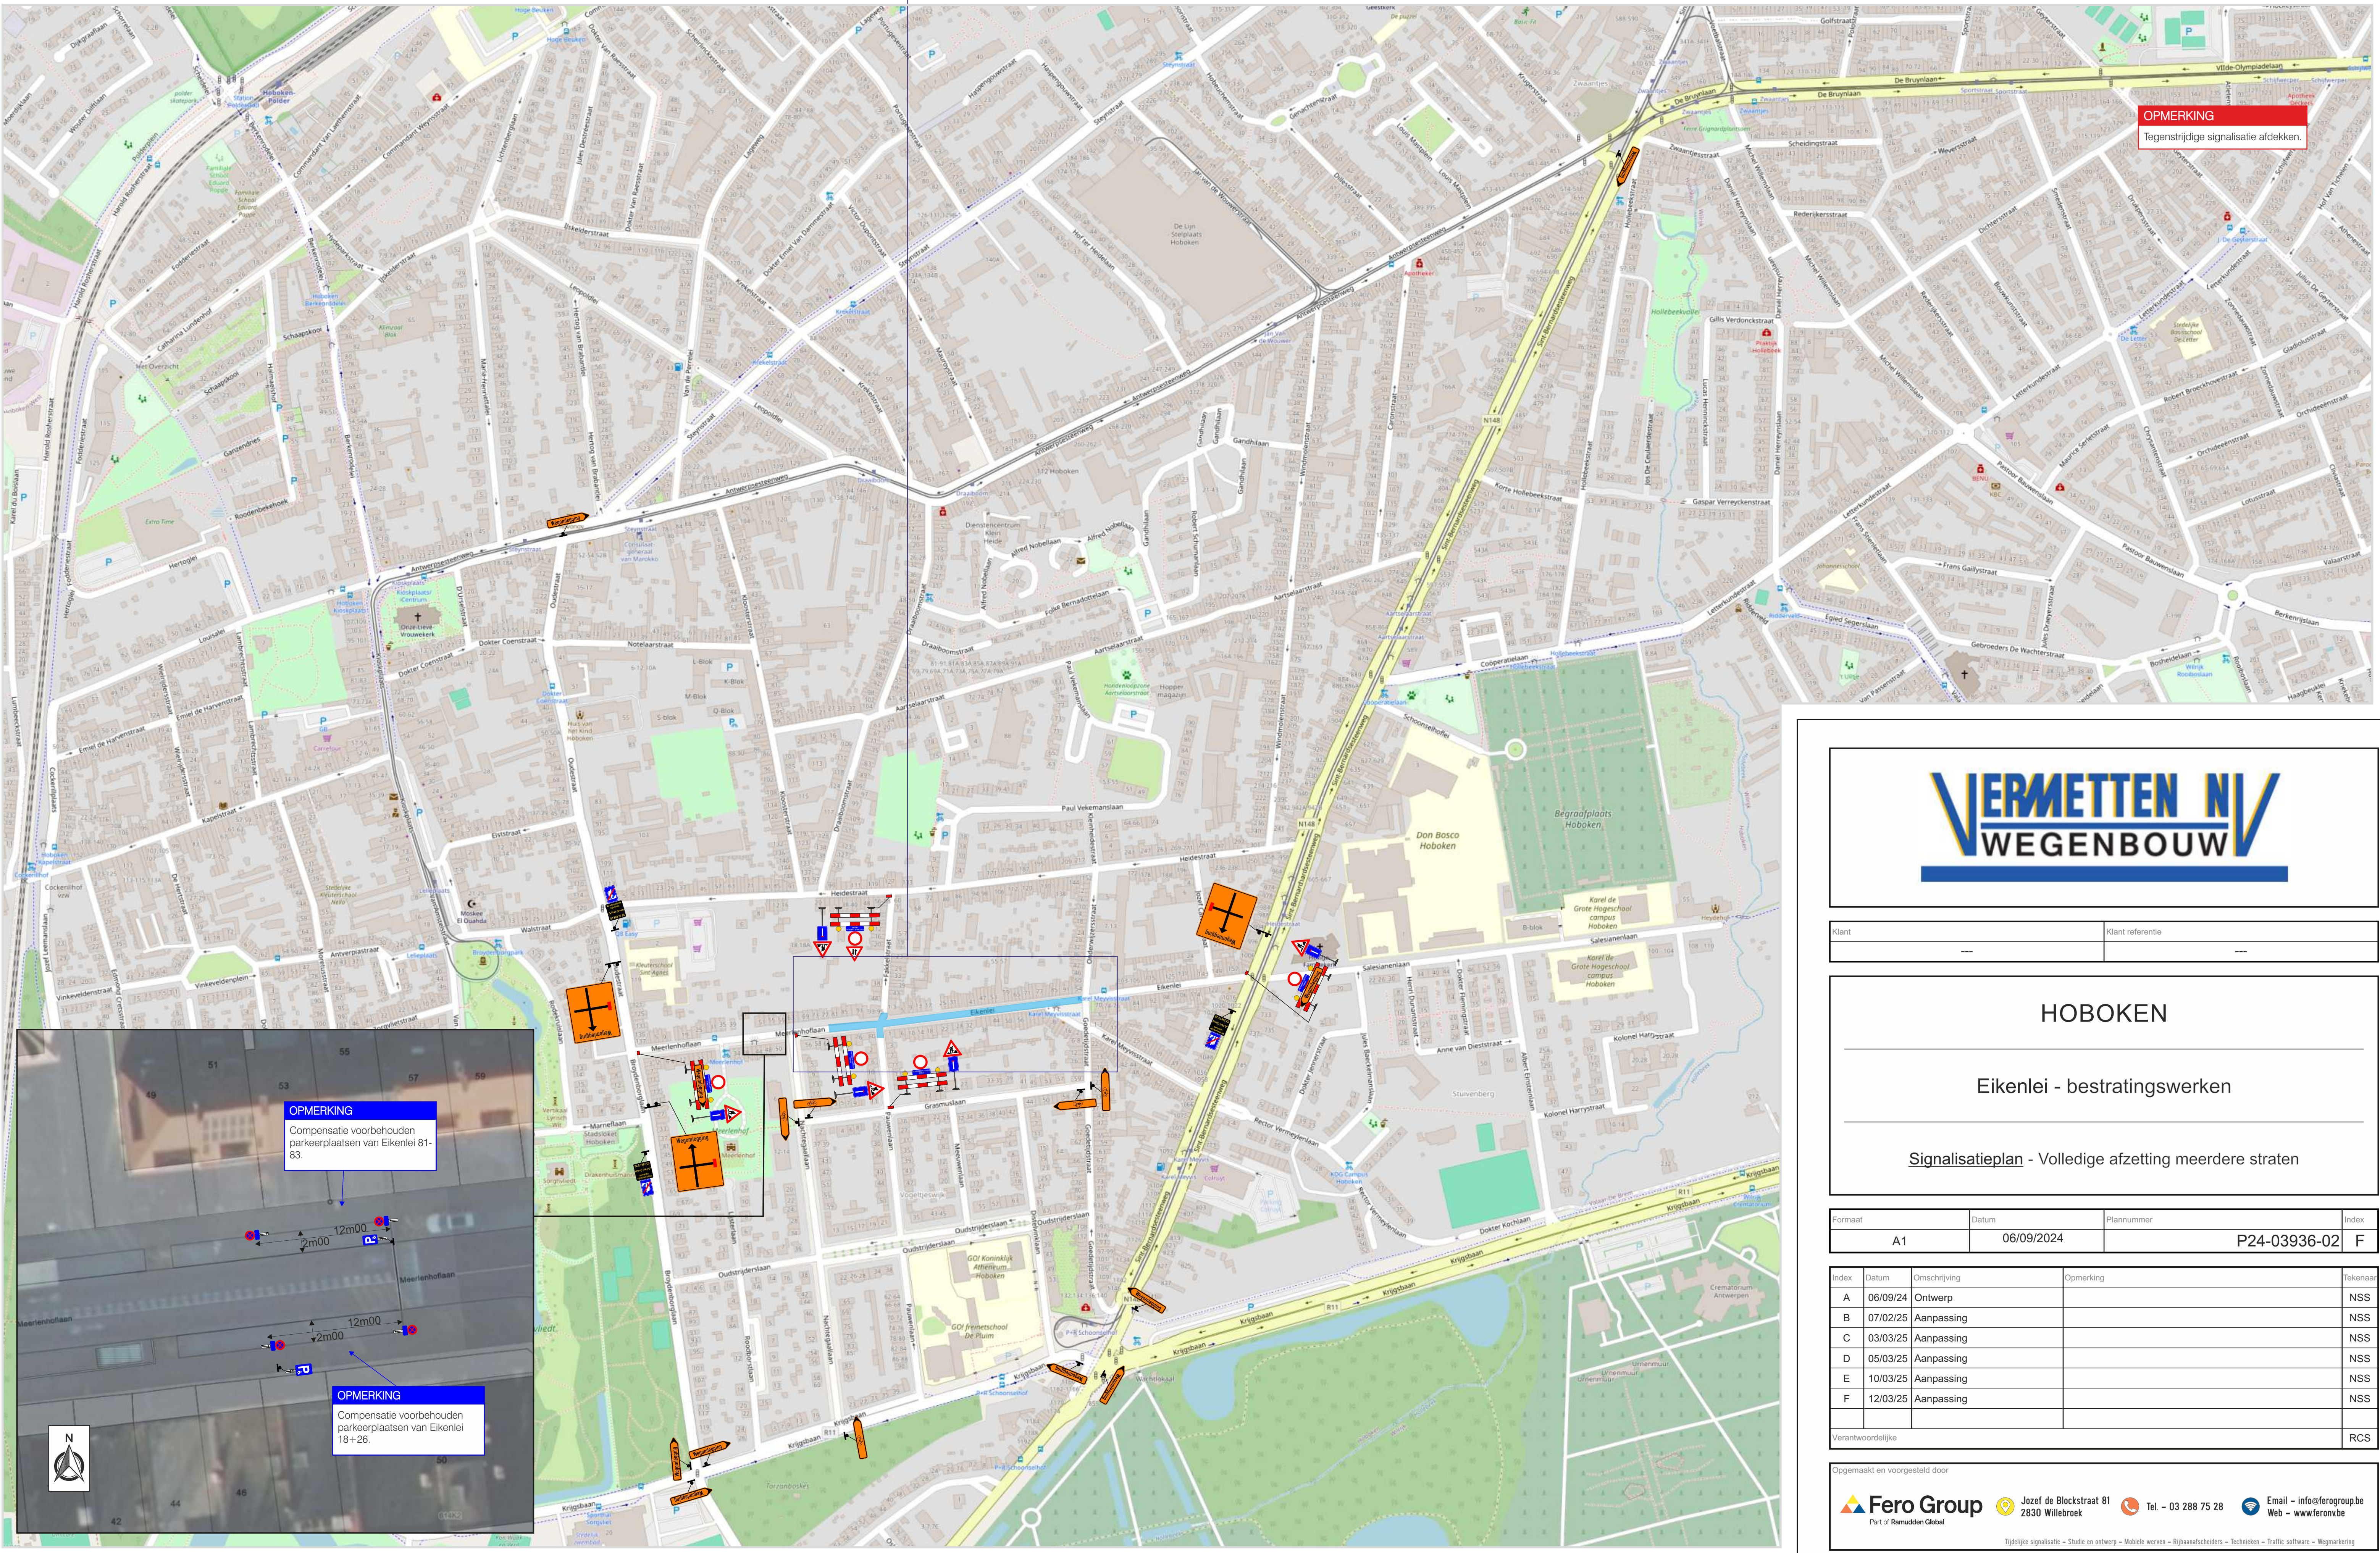

Klant	Klant referentie
---	---

HOBOKEN

Eikenlei - bestratingswerken

Signalisatieplan - Volledige afzetting meerdere straten

Formaat	Datum	Plannummer	Index
A1	06/09/2024	P24-03936-02	F

Index	Datum	Omschrijving	Opmerking	Tekenaar
A	06/09/24	Ontwerp		NSS
B	07/02/25	Aanpassing		NSS
C	03/03/25	Aanpassing		NSS
D	05/03/25	Aanpassing		NSS
E	10/03/25	Aanpassing		NSS
F	12/03/25	Aanpassing		NSS
Verantwoordelijke				RCS