



Legende

Schaal(1:500)

Signalisatie- en uitvoeringsplan

ADMIBO BVBA  
Ternesselei 181  
2160 Wommelgem  
vergunningen@admibo.be  
Algemeen: 03/327.93.39

ADMIBO



Klant:  
Denys  
Industrieweg 124  
9032 Wondelgem

DENYS

 Werfzone

 Lage harde afrastering

Plaats: Antwerpen Schroeilaan

Fase: 01    Subfase: 01    Versie: 02    Pagina: 1

Tekenaar:

Datum:

Omschrijving:

Admibo ref.: P21-01385

Jennifer

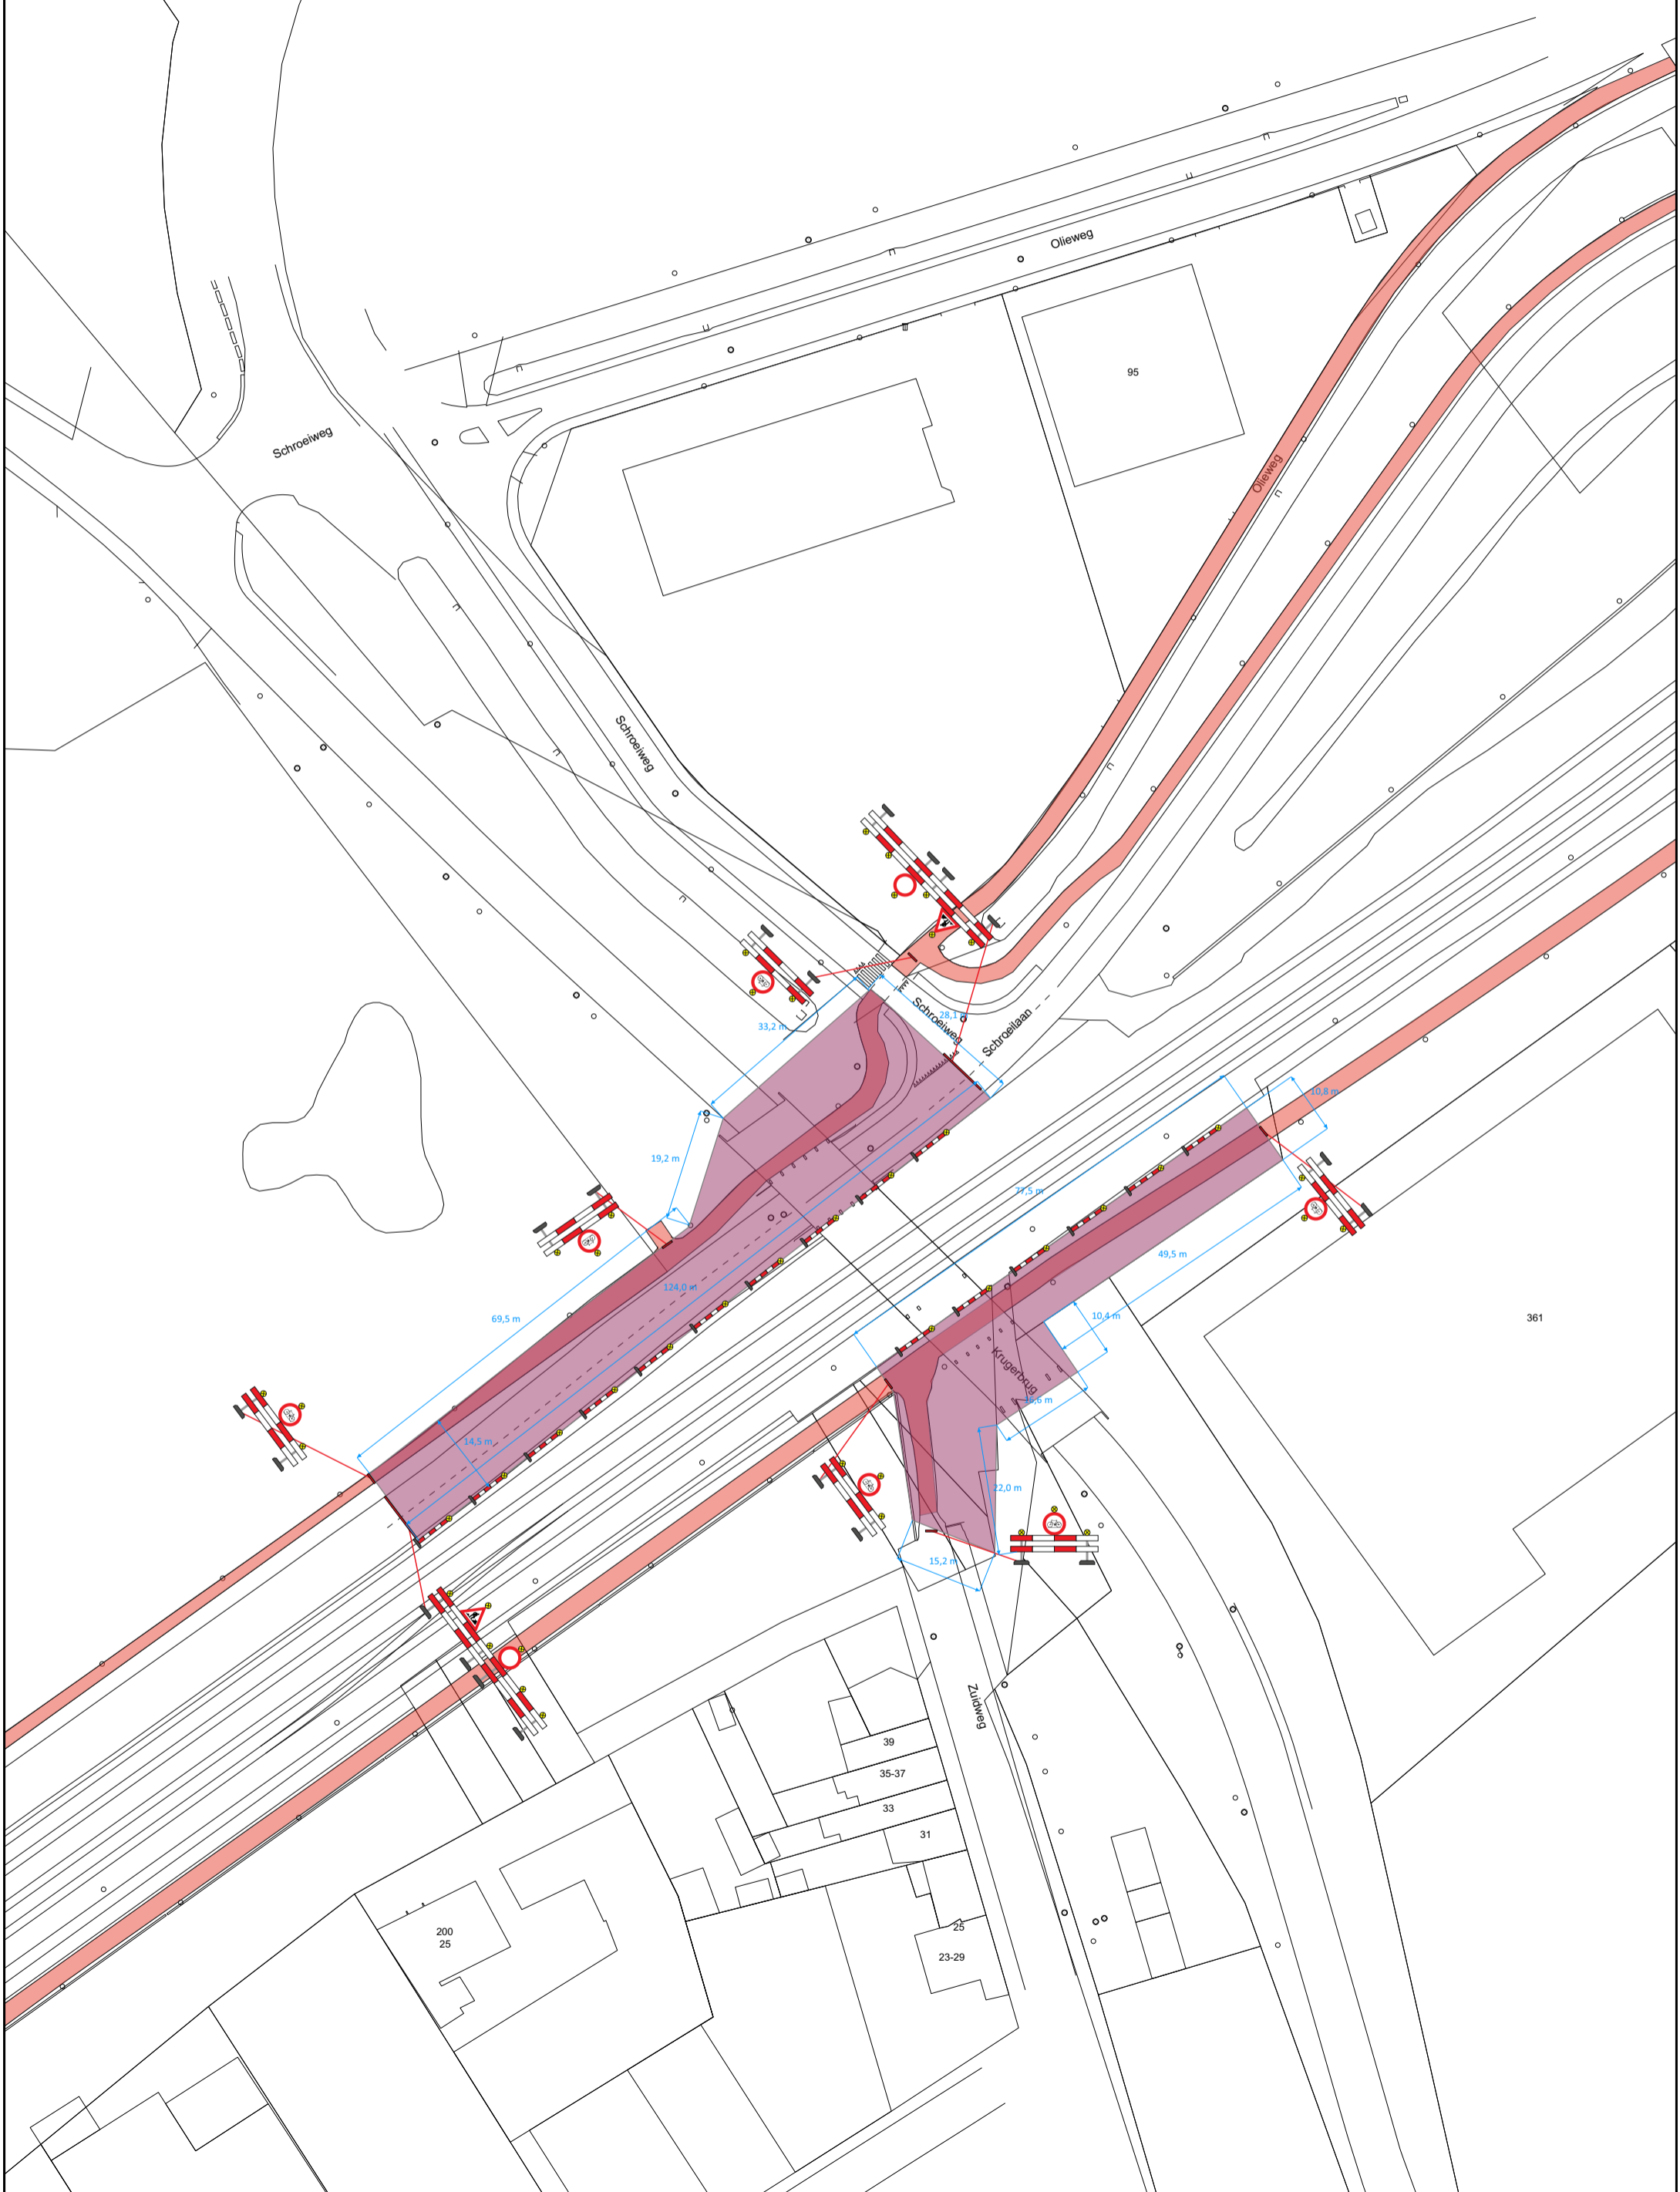
03/06/2021

Ontwerp

Klant ref.:



16/06/2021

Aanpassing





Legende Schaal(1:500)

-  Werfzone
-  Lage harde afasting

omleidingsplan

Plaats: Antwerpen Schroeilaan  
Fase: 01 Subfase: 01 Versie: 03 Pagina: 2  
Admibo ref.: P21-01385  
Klant ref.:

ADMIBO BVBA  
Terneseelei 181  
2160 Wommelgem  
vergunningen@admibo.be  
Algemeen: 03/327.93.39  
Interventiedienst: 0474/66.43.58



Klant:  
Denys  
Industrieweg 124  
9032 Wondelgem



Tekenaar: jennifer  
Datum: 03/06/2021  
24/06/2021

Omschrijving:  
Ontwerp  
Aanpassing



Werf Blue Gate  
IVM fietsomleiding

Zuidweg MNF  
BOSG 20211701

BOSG 20211579 Fase 2

