



TYPE DWARSPROFIEL: A-A bestaande toestand
schaal 1:100

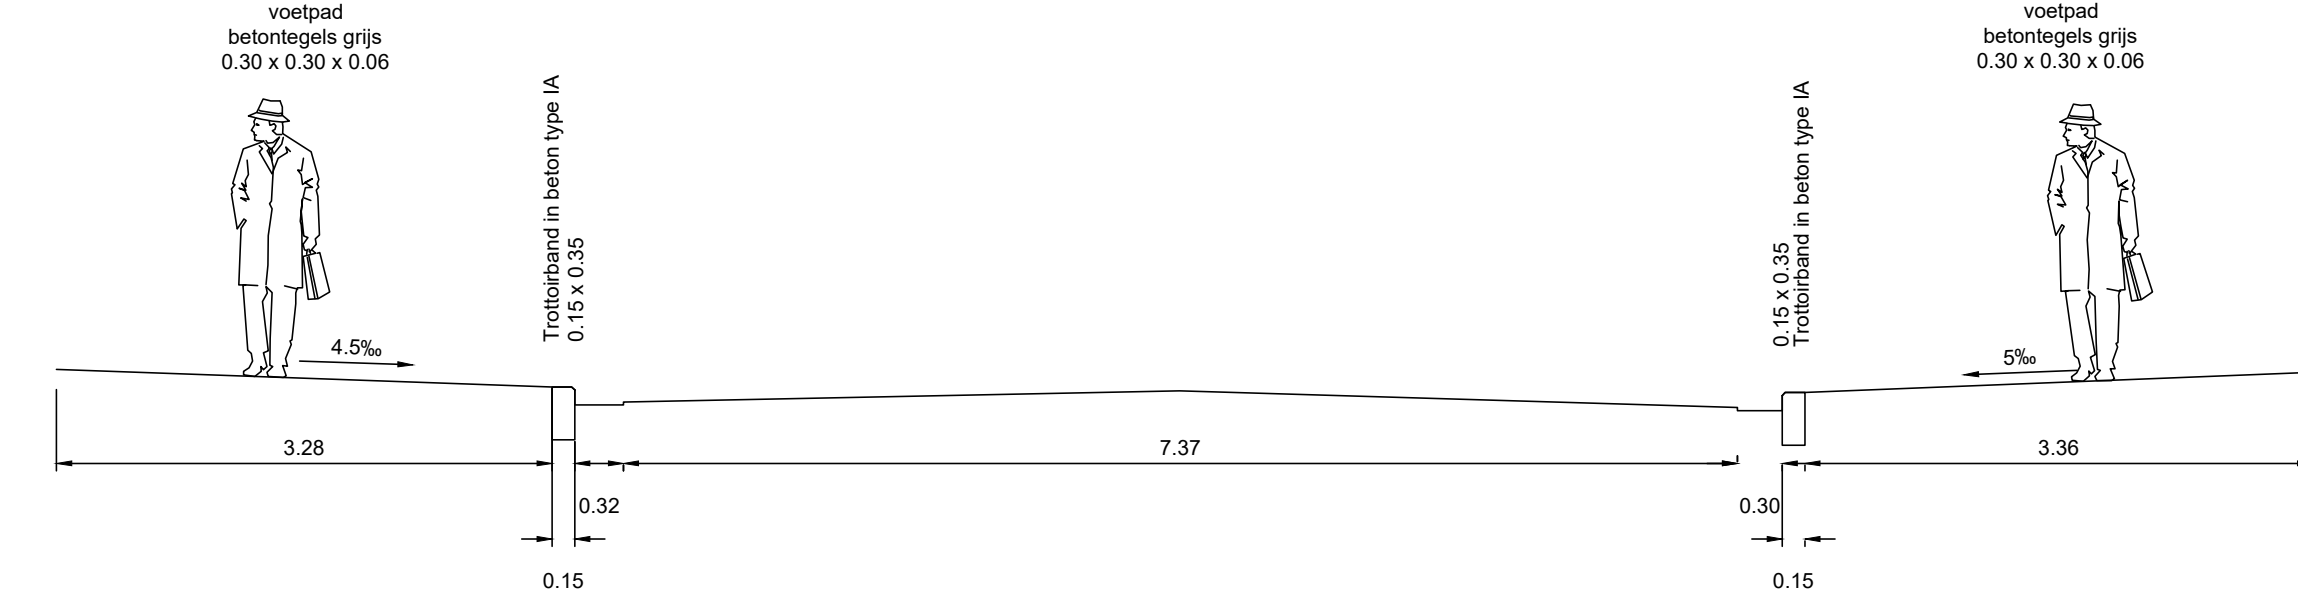

TYPE DWARSPROFIEL: A-A ontwerpen toestand
schaal 1:100



Bestaande toestand

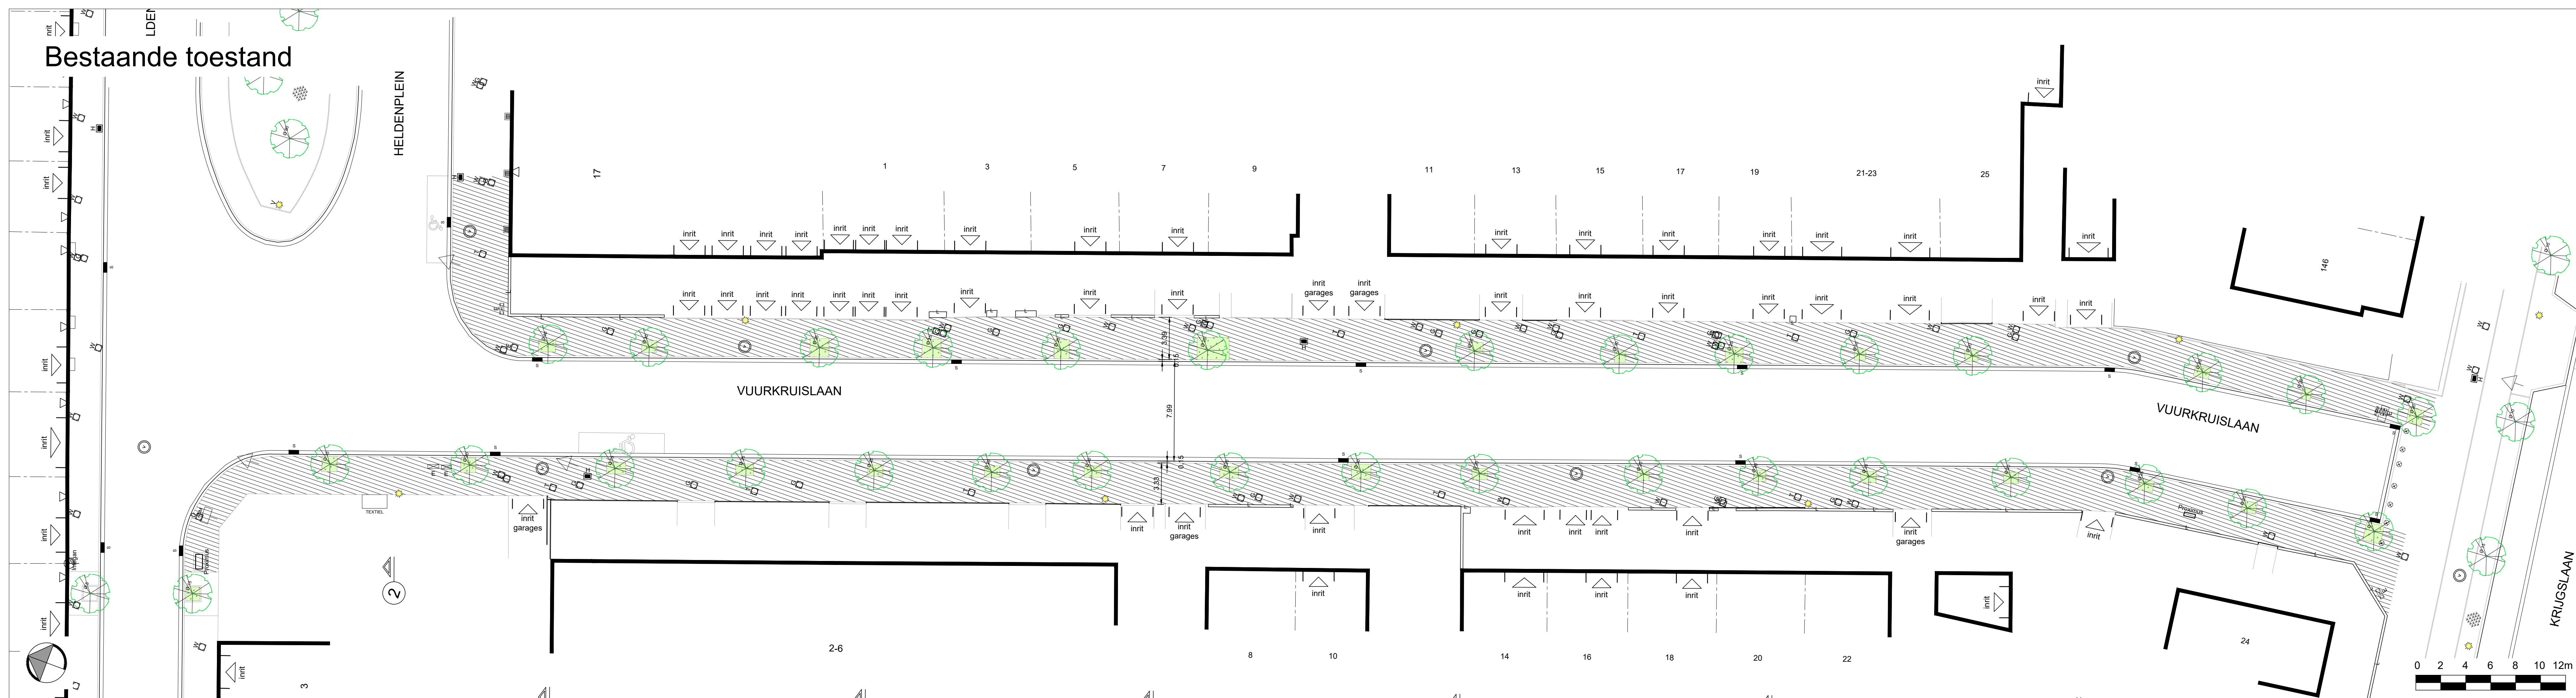


VERKLARING BESTAAND:

- Verharding van betontegels 0.30 x 0.30 x 0.08 (kleur: grijs)
- Onverhard
- Bestaande boom

LIGGINGSTEKENING




Nieuwe toestand

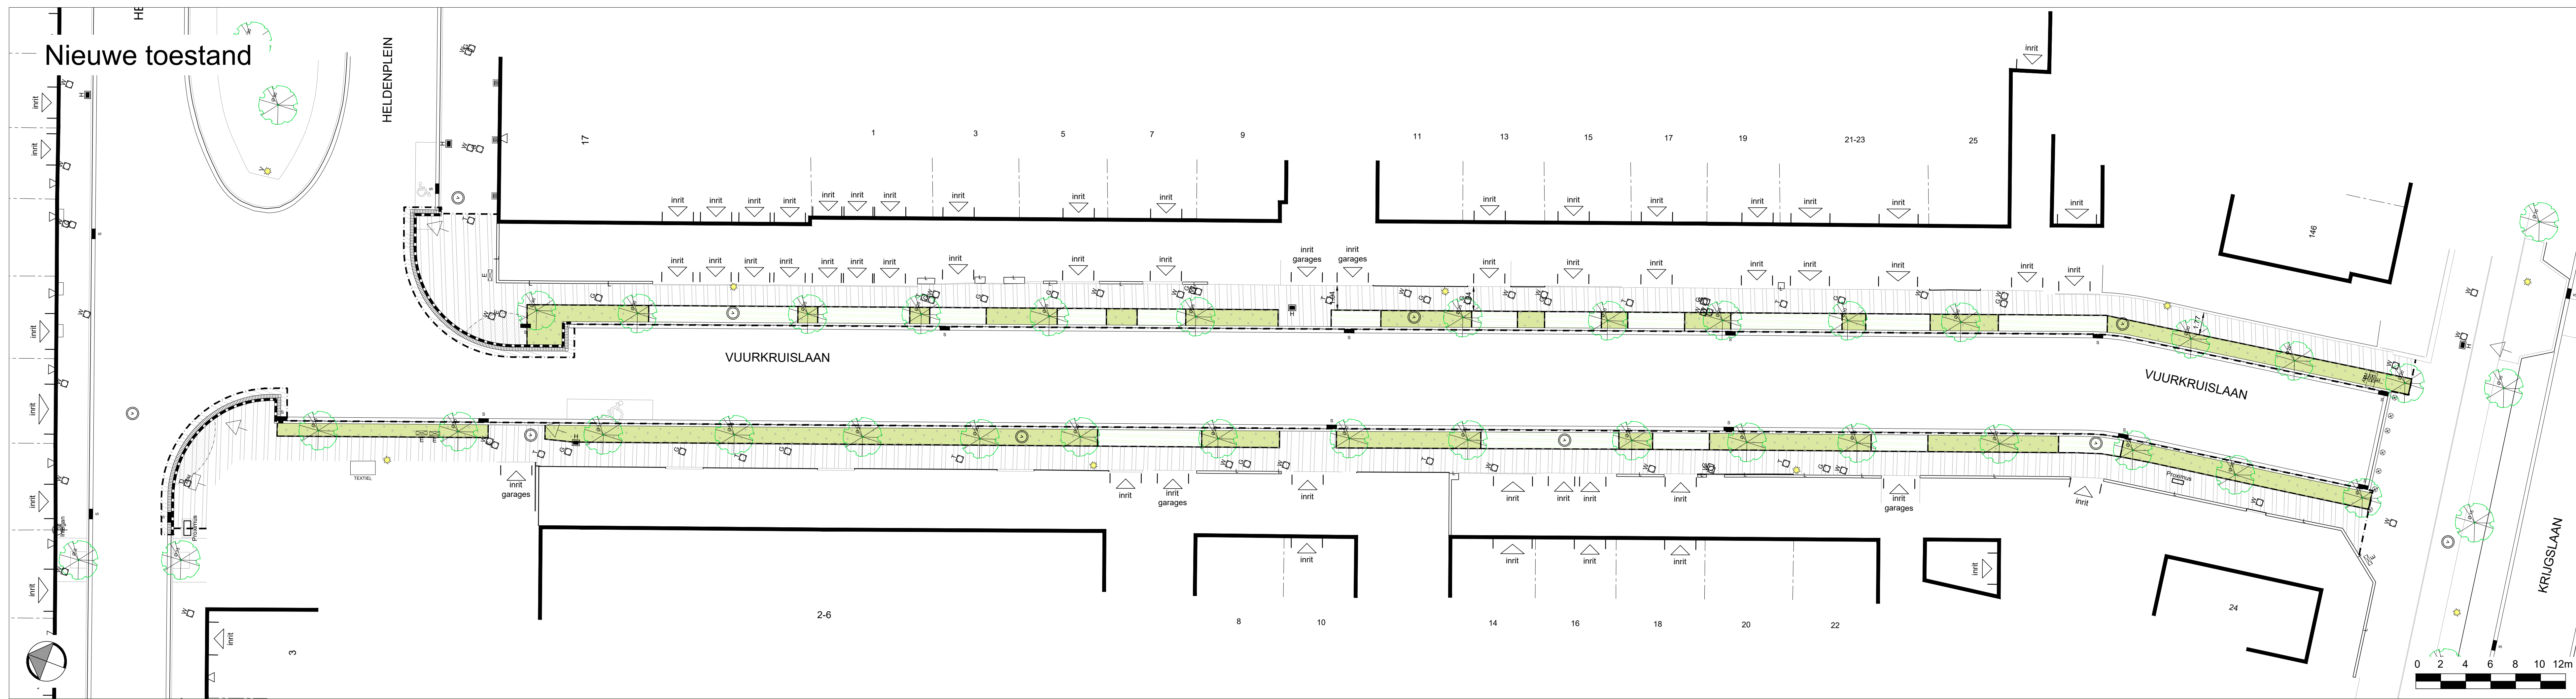

VERKLARING ONTWERP:

- Einde der werken
- Verharding van betonstraatstenen 0.22 x 0.22 x 0.08 (kleur: grijs)
- Lineaire grasbetontegel klein 0.25 x 0.25 x 0.10
- Aanwerkzone van monolietverharding
- Trottoirband type ID4 - 0.06 x 0.20
- Trottoirband type IB - 0.20 x 0.30 (verzonken thv voetgangersoversteek)
- Straatgoot met kantstrook type IIE1 - 0.30 x 0.20
- Onverhard / teelaarde ingezaaid met gras (beheer: extensief)
- Zone verharding gradueel in helling
- Bestaande boom

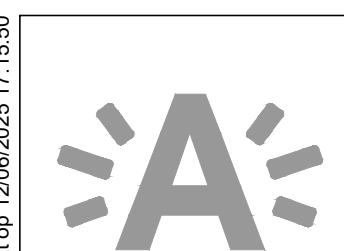

STAD ANTWERPEN
District Wijk

Uitvoeringsplan

Stadsontwikkeling / Ontwerp & Uitvoering Publieke Ruimte

VUURKRUISLAAN

vergroenen voetpaden

Bestaande en nieuwe toestand
Grondplan



Dossiernummer SWPR13071 Diensthoofd ontwerp Johan Pieraerts

Plannummer 1/1 Leidend ambtenaar Kristof Peeters

Schaal 1/200 Projectleider Lies Rousseau

12/06/2025 Ontwerper Mike Rincheval

Wijziging 1 Ingenieur Alexander Marien