


Ontworpen toestand



**VERKLARING ONTWERP:**

Grens der werken

Verharding van betonstraatstenen 0.22 x 0.11 x 0.10 (kleur: antraciet)

Verharding van betonstraatstenen 0.22 x 0.22 x 0.08 (kleur: grijs)

Onverhard / teelaarde ingezaaid met gras (beheer: intensief)

Onverhard / teelaarde ingezaaid met gras (beheer: extensief)

Onverhard / teelaarde voorzien van beplanting

Lineaire grasbetontegel klein 0.25 x 0.25 x 0.10

Versterkt gras / grindgazon

Halfverharding: dolomiet ...

Bitumineuze verharding (kleurklasse: bordeaux/bruin)

Bitumineuze verharding (kleur: zwart)

Verharding van straatkeien met waterdoorlatende voeg

Bomengranulaat

Zone verharding gradueel in helling

Trottoirband type ID4 - 0.06 x 0.20

Trottoirband type ID1 - 0.10 x 0.30

Trottoirband type IB - 0.20 x 0.30 (verzonken thv voetgangersoversteek)

Trottoirband type IE - 0.20 x 0.27 (thv inrit)

Trottoirband type IB-IE - 0.20 x 0.30-0.27 (thv inrit)

Trottoirband type IE-IB - 0.20 x 0.27-0.30 (thv inrit)

Trottoirband type halte - 0.20 x 0.50 (thv halte)

Straatgoot met betonstraatstenen 0.22 x 0.11 x 0.08 (3 rijen) (kleur: aanliggend materiaal)

Straatgoot met kantstrook type IIE1 - 0.30 x 0.20

Zebra: verharding van betonstraatstenen 0.22 x 0.11 x 0.08 (kleur: wit)

Zebra: gekleefd / geschilderd

Sinus 120: prefab

Trapezium 250: prefab

Bestaande straatkolk: te behouden

Nieuwe straatkolk

Bestaande inspectieput

Nieuwe inspectieput

Nieuwe verlichtingspaal

Standaard afvalbak SA/AB/01 (kleur: stadsgrijs)

Standaard paal SA/PA/01 (kleur: stadsgrijs)

Standaard fietsenstalling SA/FS/01 (kleur: stadsgrijs) lengte: 1.00m hoogte: 0.85m

Standaard kokerbeugel SA/BB/01 (kleur: stadsgrijs) lengte 2.11m hoogte: 0.60m

Bestaande boom

Nieuwe boom

Nieuwe struik

|                                                                      |           |                                                          |                 |
|----------------------------------------------------------------------|-----------|----------------------------------------------------------|-----------------|
| <div><div></div><div>STAD ANTWERPEN<br/>District HOBOKEN</div></div> |           | Stadsontwikkeling / Ontwerp & Uitvoering Publieke Ruimte |                 |
| <b>Definitief ontwerp</b>                                            |           | Cockerillplaats                                          |                 |
|                                                                      |           | Riolerings- en bestratingswerken                         |                 |
|                                                                      |           | Ontworpen toestand<br>Grondplan                          |                 |
|                                                                      |           |                                                          |                 |
| Dossiernummer                                                        | SWOU11997 | Diensthoofd ontwerp                                      | Johan Pieraerts |
| Plannummer                                                           |           | Leidend ambtenaar                                        | Hakim Chadli    |
| Schaal                                                               | 1/200     | Projectleider                                            | Lies Rousseau   |
| 30/09/2022                                                           |           | Ontwerper                                                | Jaana Perdies   |
| Wijziging 4                                                          |           | Ingenieur                                                | Cedric Beck     |