
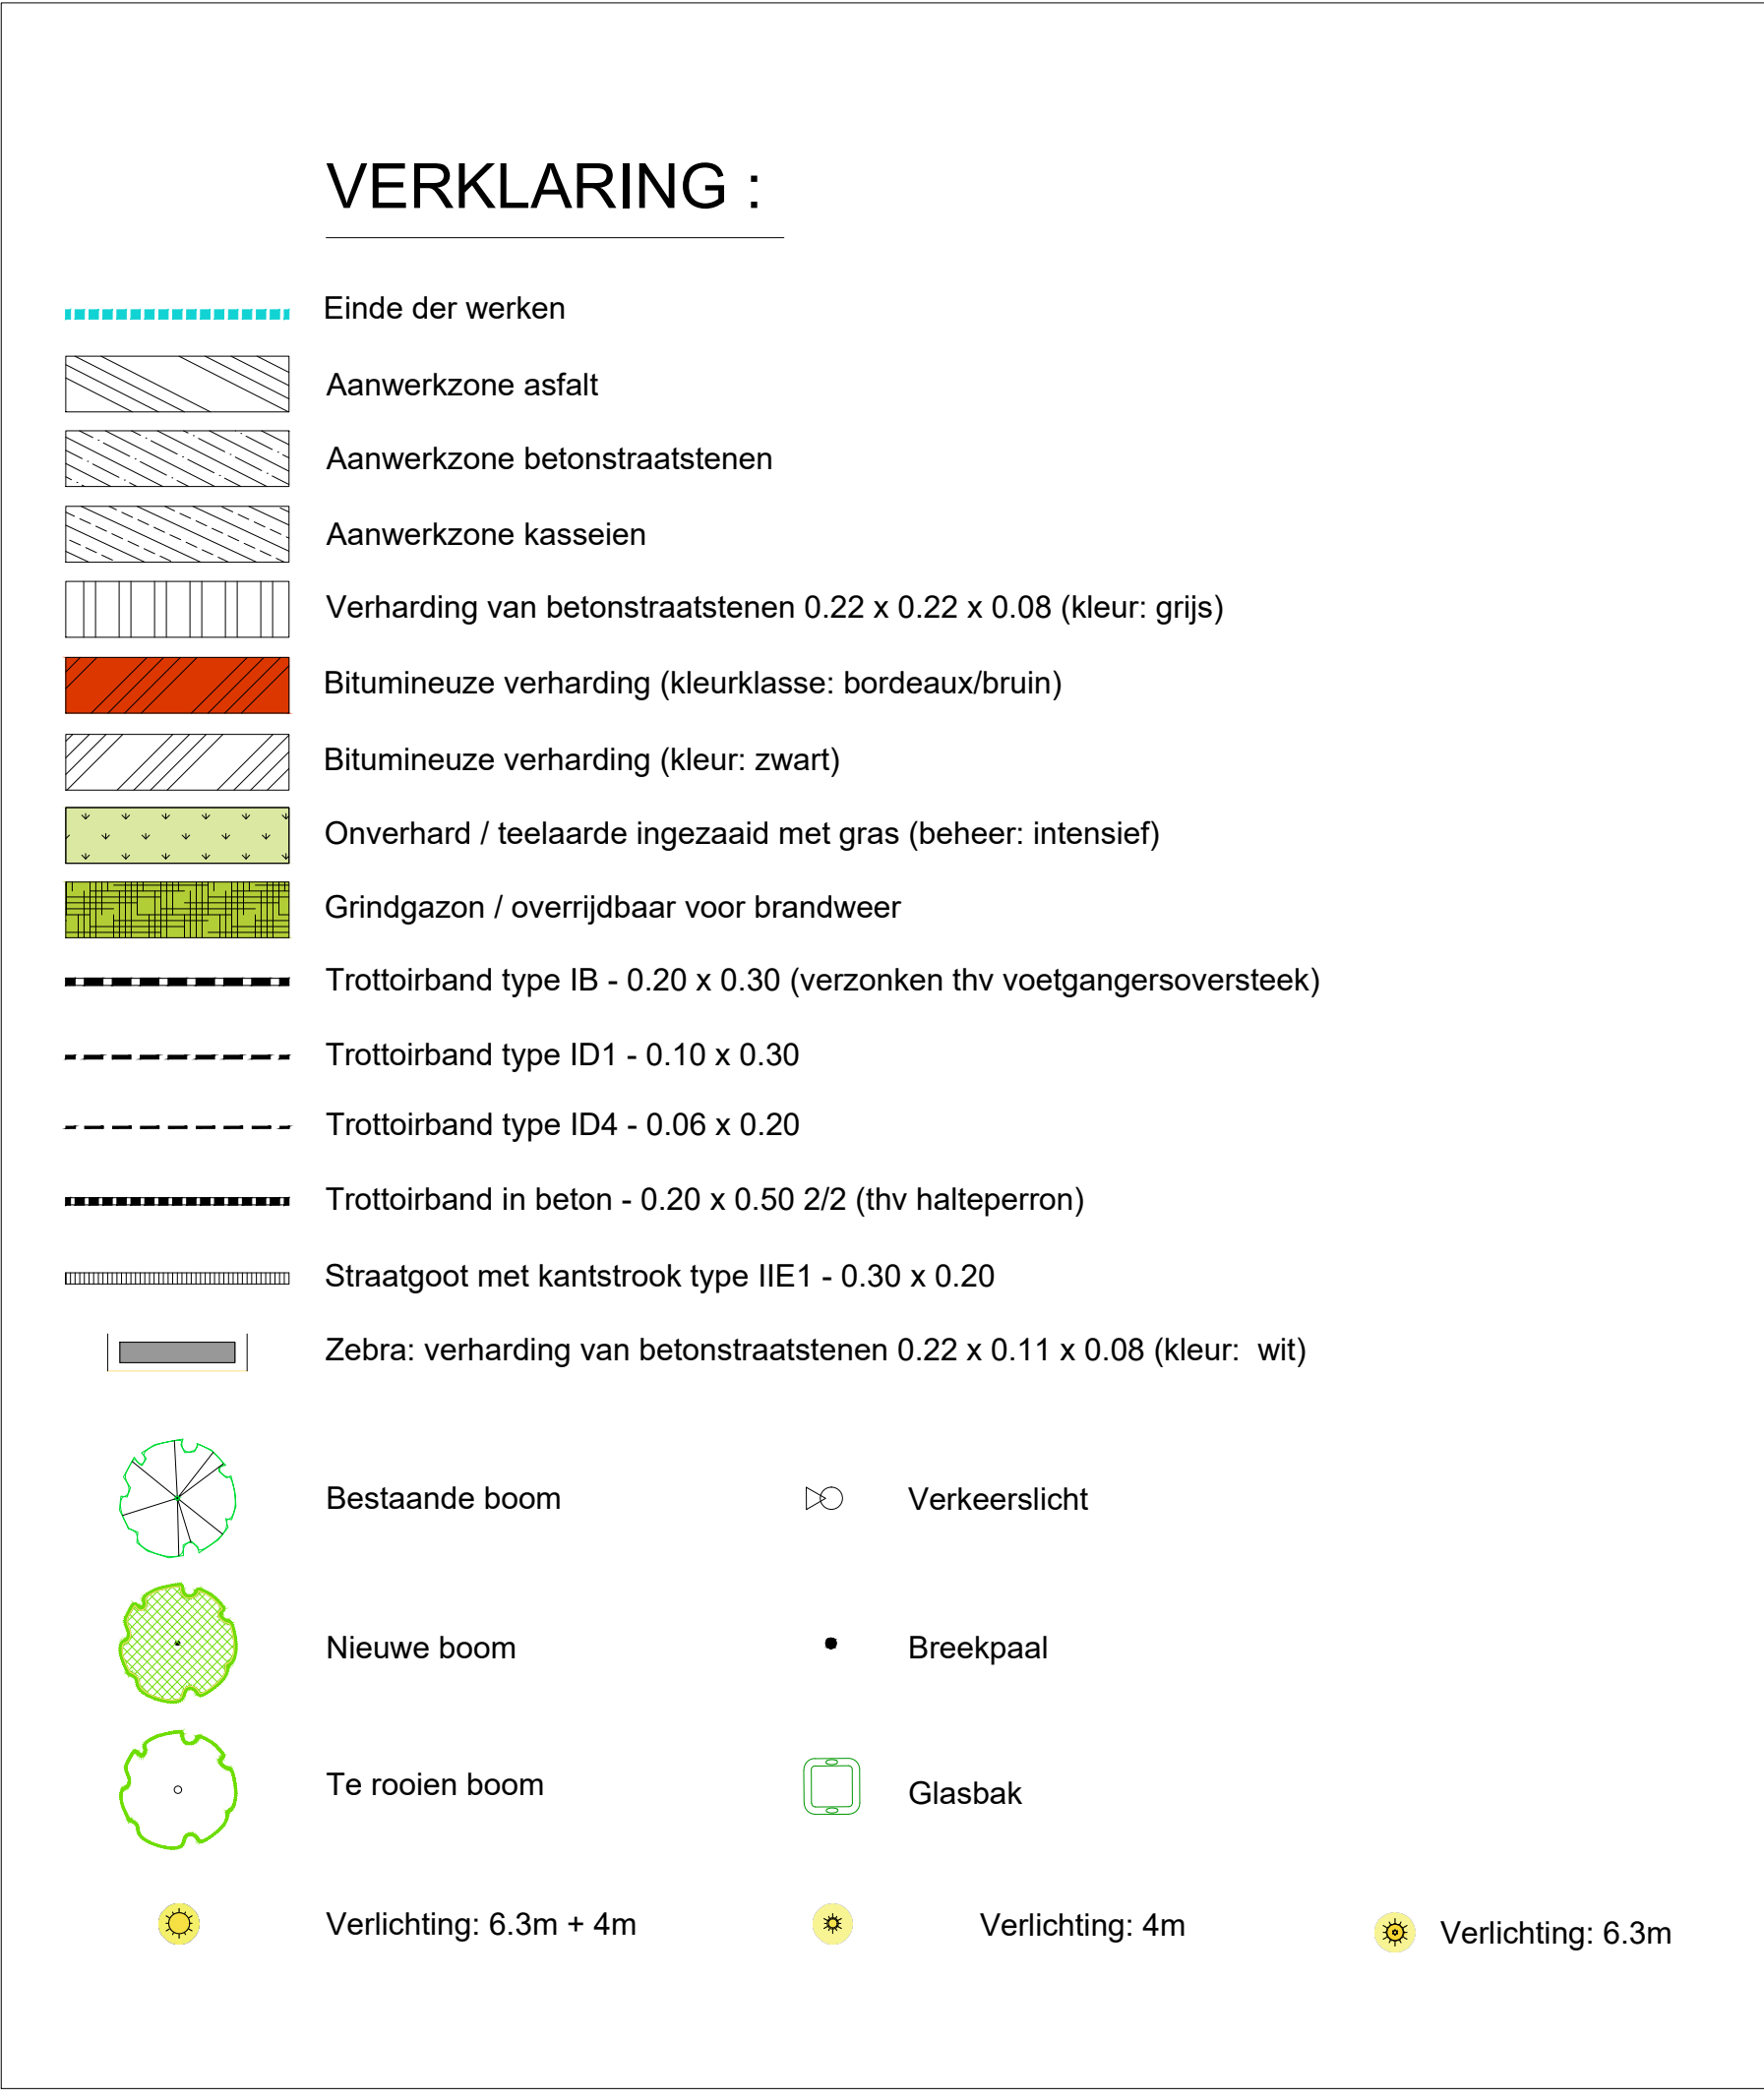
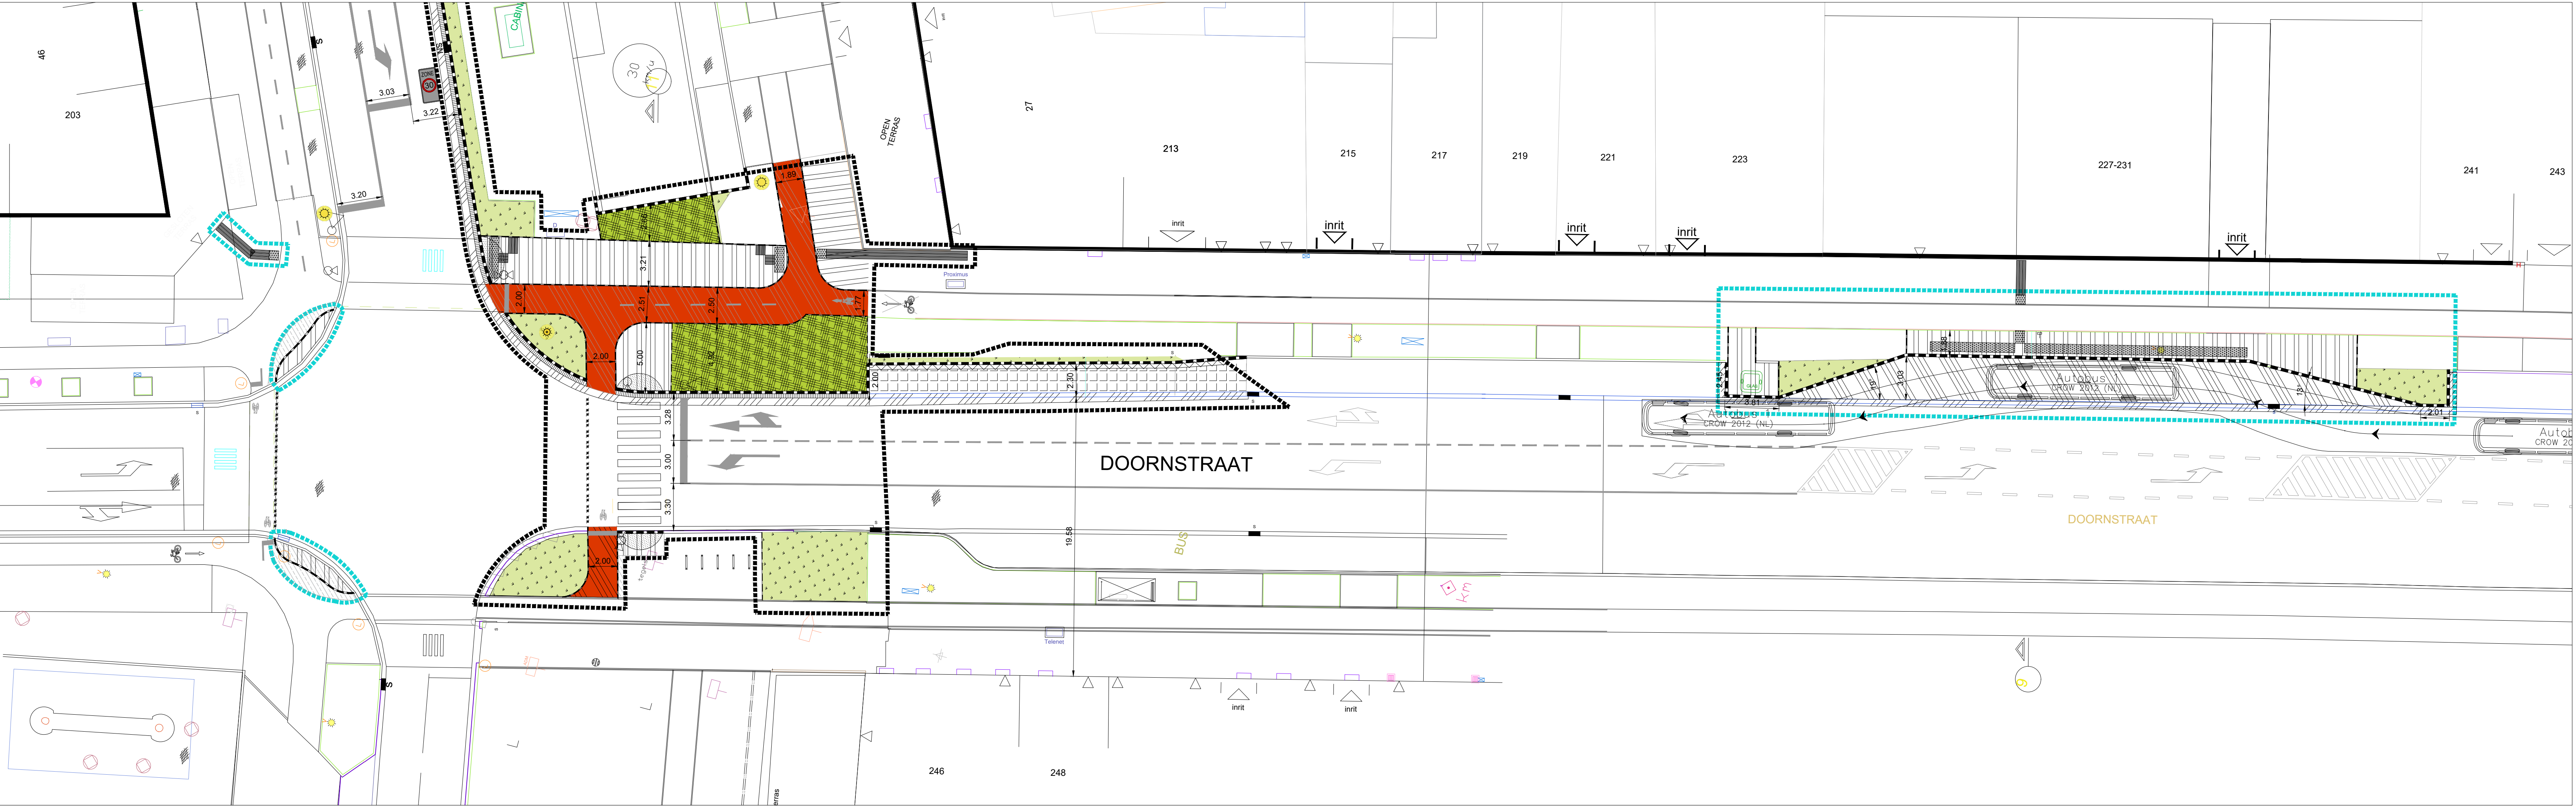


Nieuwe toestand

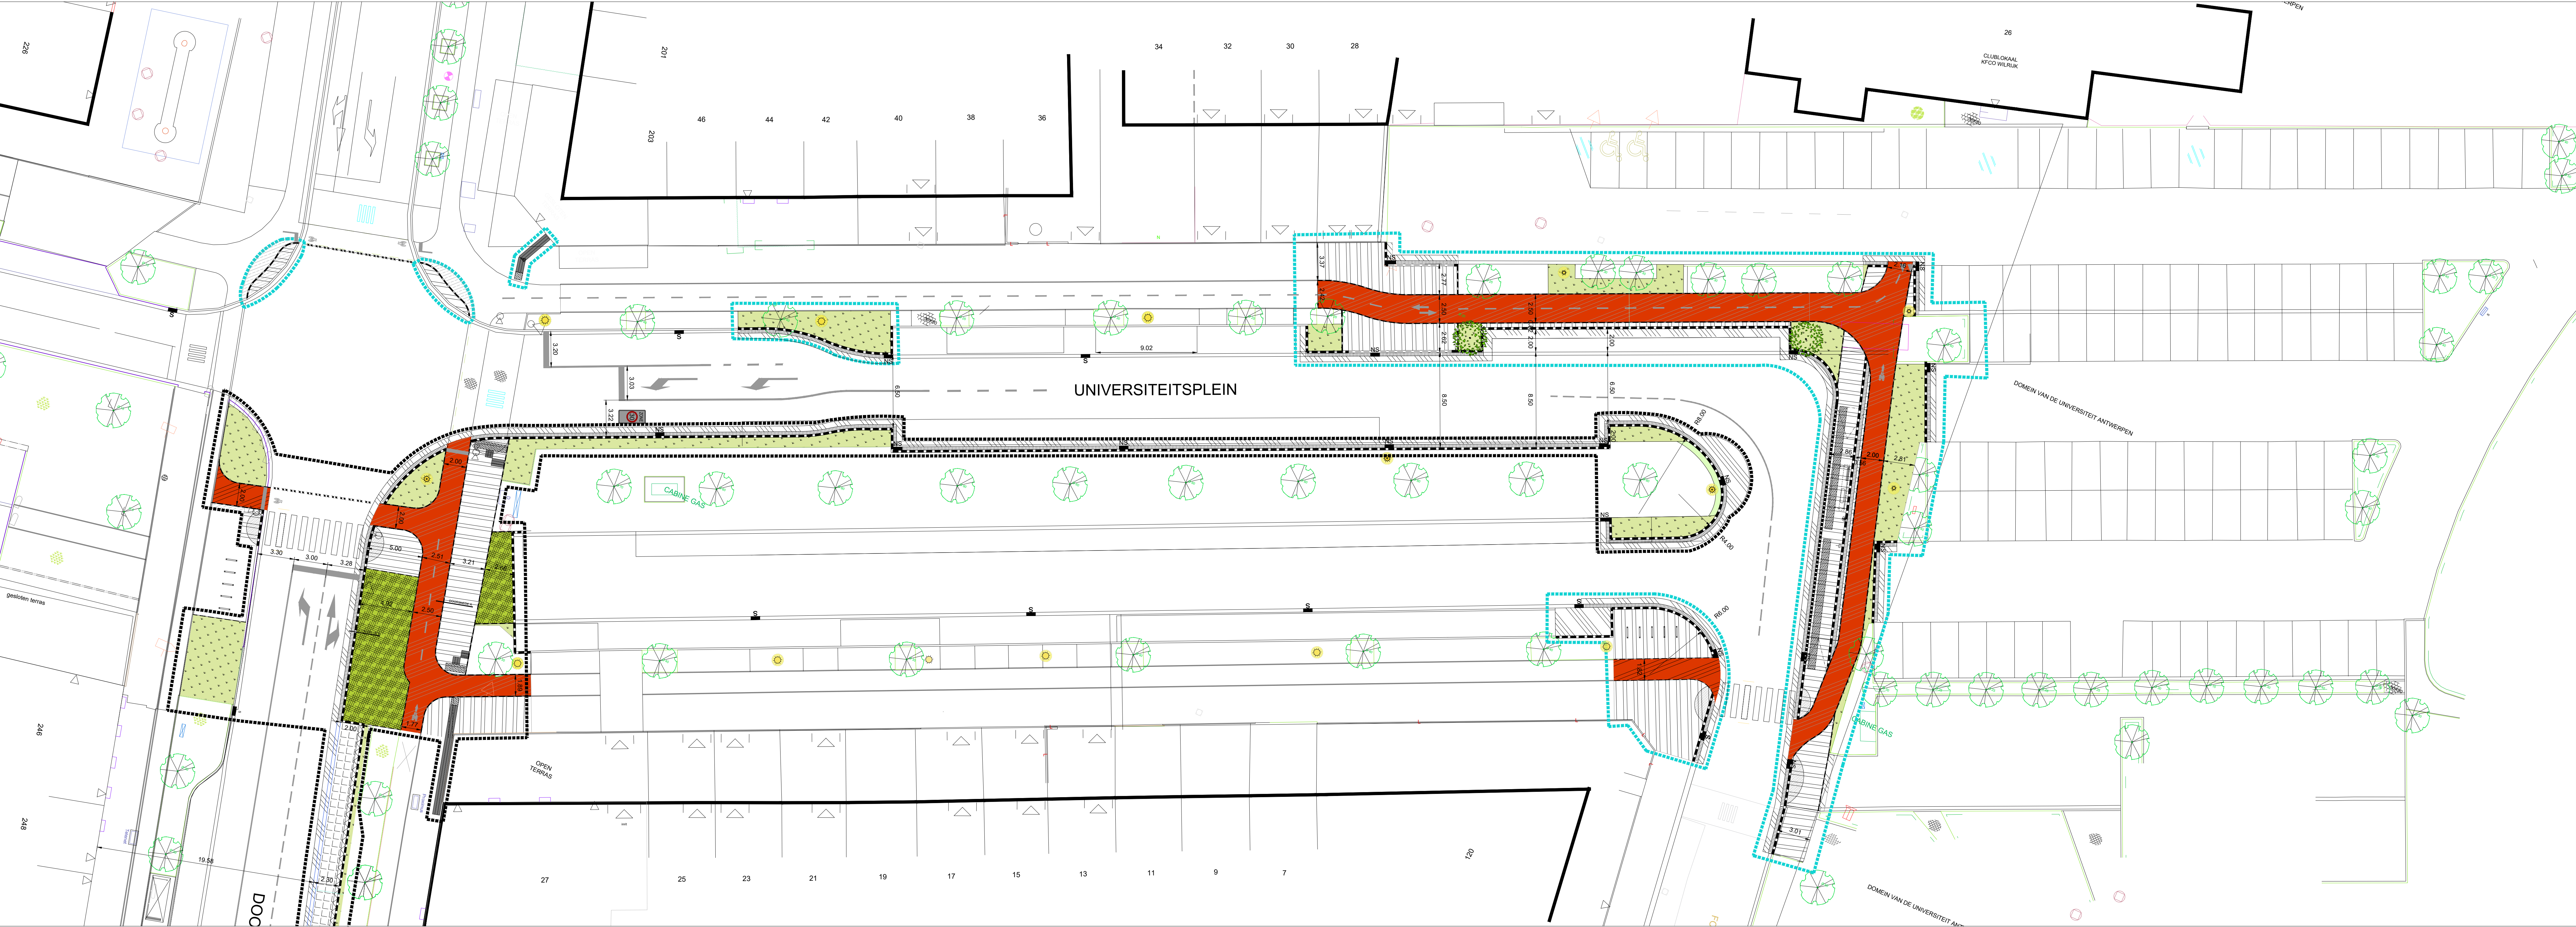

STAD ANTWERPEN District Wilrijk		Stadsontwikkeling / Ontwerp & Uitvoering Publieke Ruimte	
Definitief ontwerp		Krijgslaan / Doornstraat (Universiteitsplein)	
		Doornstraat, Krijgslaan, Universiteitsplein (kruispunt Doornstraat / Krijgslaan Universiteitsplein)	
		Nieuwe toestand Grondplan	
Dossiernummer	SWOU12142	Diensthooft ontwerp	Johan Pieraerts
Plannummer	2/2	Leidend ambtenaar	Hakim Chadli
Schaal	1/100	Projectleider	Doeschka Hordies
7/2/2020		Ontwerper	Doeschka Hordies
Wijziging 1		Ingenieur	Danny Busschots