



Bestaande toestand

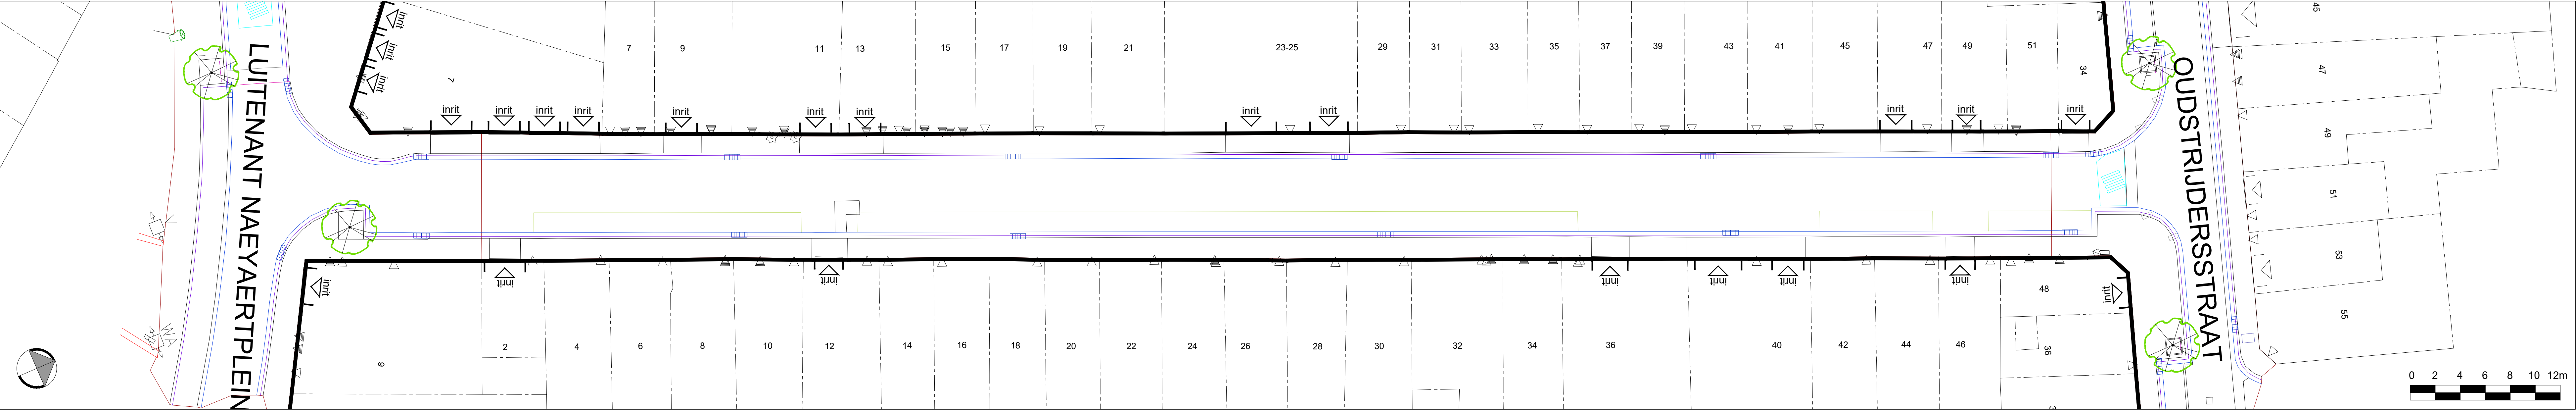

Nieuwe toestand

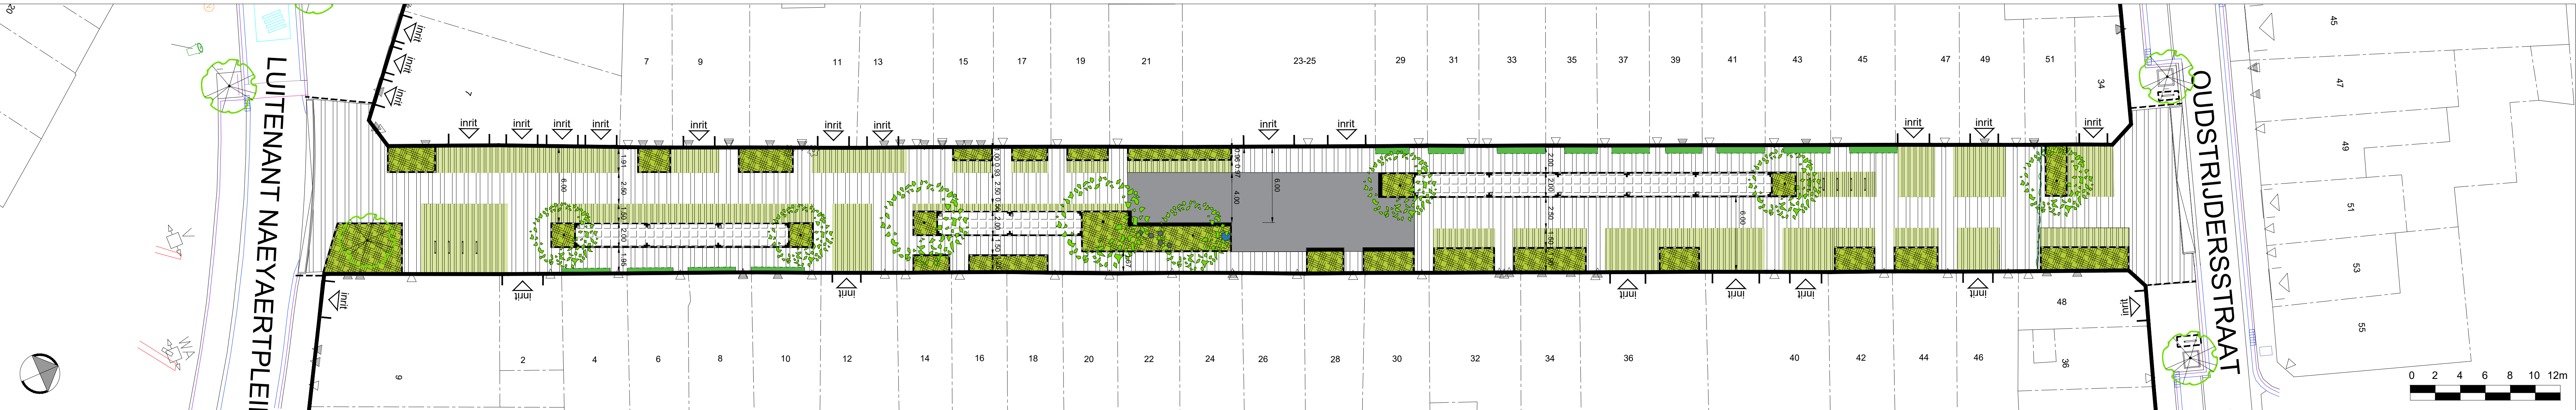

VERKLARING:

- Bandstaal
- Trottoirband type ID1 - 0.10 x 0.30
- Verharding van betonstraatstenen 0.22 x 0.22 x 0.08 (kleur: grijs)
- Verharding van beton (kleur: grijs)
- Geveltuint, te plaatsen naar wens van de bewoner - onderhouden door de bewoner
- Plantvak met beplanting - onderhouden door groendienst stad Antwerpen
- Lineaire grasbetontegel klein 0.25 x 0.25 x 0.10
- Bestaande boom
- Nieuwe boom
- Fietsbeugel
- Waterpomp
- Speelaanleiding: betonnen poefjes

Boombalans			
Aantal bestaande bomen	Aantal te rooien bomen	Aantal nieuwe bomen	Verschil
1	0	8	8

Parkeerbalansen			
Type parkeerplaatsen	Aantal parkeerplaatsen bestaande toestand	Aantal parkeerplaatsen nieuwe toestand	Verschil
auto's	15	10	5
fietsen	0	11	11

STAD ANTWERPEN

District Borgerhout

Voorontwerp

20230314_12819_VO_ENTE_DEF

Algemeen op 20/03/2023 16:14:07

Stadsontwikkeling / Ontwerp & Uitvoering Publieke Ruimte

Vaderlandstraat

Vaderlandstraat (tuintstraat_ABU)

Bestaande en nieuwe toestand
Grondplan

Dossiernummer

SWOU12819

Plannummer

1/1

Schaal

1/200

15/03/2023

wijkoverleg.borgerhout@antwerpen.be

Wijziging