



Ontworpen toestand

 

VERKLARING ONTWERP:

- Grens der werken
- Verharding van betonstraatstenen 0.22 x 0.11 x 0.08 (kleur: antraciet)
- Verharding van betonstraatstenen 0.22 x 0.22 x 0.08 (kleur: grijs)
- Onverhard / teelaarde ingezaaid met gras (beheer: intensief)
- Onverhard / teelaarde ingezaaid met gras (beheer: extensief)
- Onverhard / teelaarde voorzien van beplanting
- Lineaire grasbetontegel klein 0.25 x 0.25 x 0.10
- Versterkt gras / grindgazon
- Halfverharding: dolomiet ...
- Bitumineuze verharding (kleurklasse: bordeauxbruin)
- Bitumineuze verharding (kleur: zwart)
- Verharding van straatkeien met waterdoorlatende voeg
- Trottoirband type ID4 - 0.06 x 0.20
- Trottoirband type ID1 - 0.10 x 0.30
- Trottoirband type IB - 0.20 x 0.30 (verzonken thv voetgangersoversteek)
- Trottoirband type IE - 0.20 x 0.27 (thv inrit)
- Trottoirband type IB-IE - 0.20 x 0.30-0.27 (thv inrit)
- Trottoirband type IE-IB - 0.20 x 0.27-0.30 (thv inrit)
- Trottoirband type halte - 0.20 x 0.50 (thv halte)
- Straatgoot met betonstraatstenen 0.22 x 0.11 x 0.08 (3 rijen) (kleur: aanliggend materiaal)
- Straatgoot met kantstrook type IIE1 - 0.30 x 0.20
- Zebra: verharding van betonstraatstenen 0.22 x 0.11 x 0.08 (kleur: wit)
- Zebra: gekleefd / geschilderd
- Sinus 120: prefab
- Trapezium 250: prefab
- Bestaande straatkolk: te behouden
- Nieuwe straatkolk
- Bestaande inspectieput
- Nieuwe inspectieput
- Nieuwe verlichtingspaal
- Standaard afvalbak SA/AB/01 (kleur: stadsgrijs)
- Standaard paal SA/PA/01 (kleur: stadsgrijs)
- Standaard fietsenstalling SA/FS/01 (kleur: stadsgrijs) lengte: 1.00m hoogte: 0.85m
- Standaard kokerbeugel SA/BB/01 (kleur: stadsgrijs) lengte 2.11m hoogte: 0.60m
- Bestaande riool droog weer afvoer
- Bestaande riool regenwater Afvoer
- Nieuwe riool DWA Ø ____ (invullen)
- Nieuwe riool RWA Ø ____ (invullen)
- Bestaande boom
- Nieuwe boom
- Nieuwe struik

Wijziging	Datum:	Aard van wijziging:
Nummer:	3/12/2019	Projectdefinitie
1	10/11/2020	Voorontwerp
2		

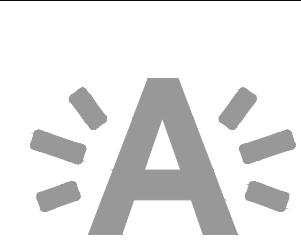

STAD ANTWERPEN
District HOBOKEN

Stadsontwikkeling / Ontwerp & Uitvoering Publieke Ruimte


Voorontwerp

Cockerillplaats

Riolers- en bestratingswerken

Ontworpen toestand

Grondplan

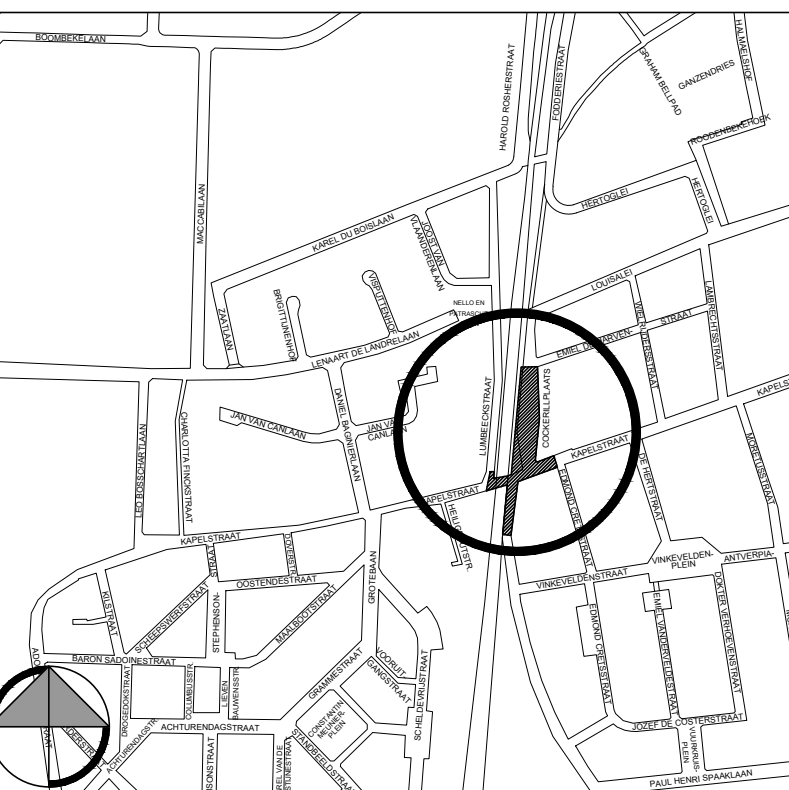

Dossiernummer	SWOU00	Diensthoofd ontwerp	Johan Pieraerts
Plannummer	1/1	Leidend ambtenaar	Hakim Chadli
Schaal	1/200	Projectleider	Lies Rousseau
10/11/2020		Ontwerper	Jaana Perdies
Wijziging 2		Ingenieur	Remy Van Rossem