


Nieuwe toestand


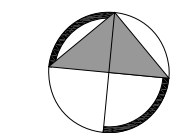


Verklaring

- Verharding van mozaïek kasseien
- Verharding van straatkelen
- Bitumineuze verharding (kleur: rood)
- Verharding in beton
- Lineaire grasbetontegel 0.25x0.25
- BSS met natuursteengranulaten 0.30 x 0.30
- Halfverharding
- Extensief gras
- Beplanting
- Boordsteen beton 50 cm
- Boordsteen in beton ID1
- Bandstaal
- Boordsteen in graniet
- natuurstenen- of betonnen stroken in de verharding
- Goot in mozaïekkeel
- Goot in natuursteen greppelblik
- terras
- zitmuur met lineaire bank
- Standaard zitbank met leuning SAZB01
- Gietijzeren paal SA-PA02 (standaard, brekend, neerklapbaar-brekend)
- Standaard afvalbak SA/AB01
- Velostation
- Standaard fietsenstalling SA/FS01 (kleur: stadsgrijs) lengte: 1.00m hoogte: 0.85m
- Standaard gietijzeren boomrooster SA/BR01 (kleur: stadsgrijs) 1.80 x 1.80m
- Ondergrondse glascontainer
- Nieuwe boom 1ste grootte / recuperatie boom



Nieuwe toestand

 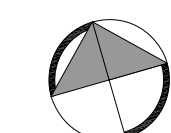

Boombalans			
Aantal bestaande bomen	Aantal te halen bomen	Aantal nieuwe bomen	verschil
91	14	40	+26

Parkeerbalansen			
Type parkeerplaatsen	Aantal parkeerplaatsen bestaande toestand	Aantal parkeerplaatsen nieuwe toestand	verschil
auto's	84	34	-50
fietsen	62	112	+50

STAD ANTWERPEN District Antwerpen			Stadsontwikkeling / Ontwerp & Uitvoering Publieke Ruimte
Voorontwerp			Paardenmarkt, Varkensmarkt
			Paardenmarkt, Varkensmarkt
			Nieuwe toestand Grondplan
Dossiernummer	SWOU11978	Diensthooft ontwerp	Johan Piersaerts
Plannummer	2/3	Leidend ambtenaar	Hakim Chadli
Schaal	1/200	Projectleider	Jan Peeters
08/08/2022		Ontwerper	bob Lens
Wijziging 1		Ingenieur	Gert De Wilde