



Bestaande toestand

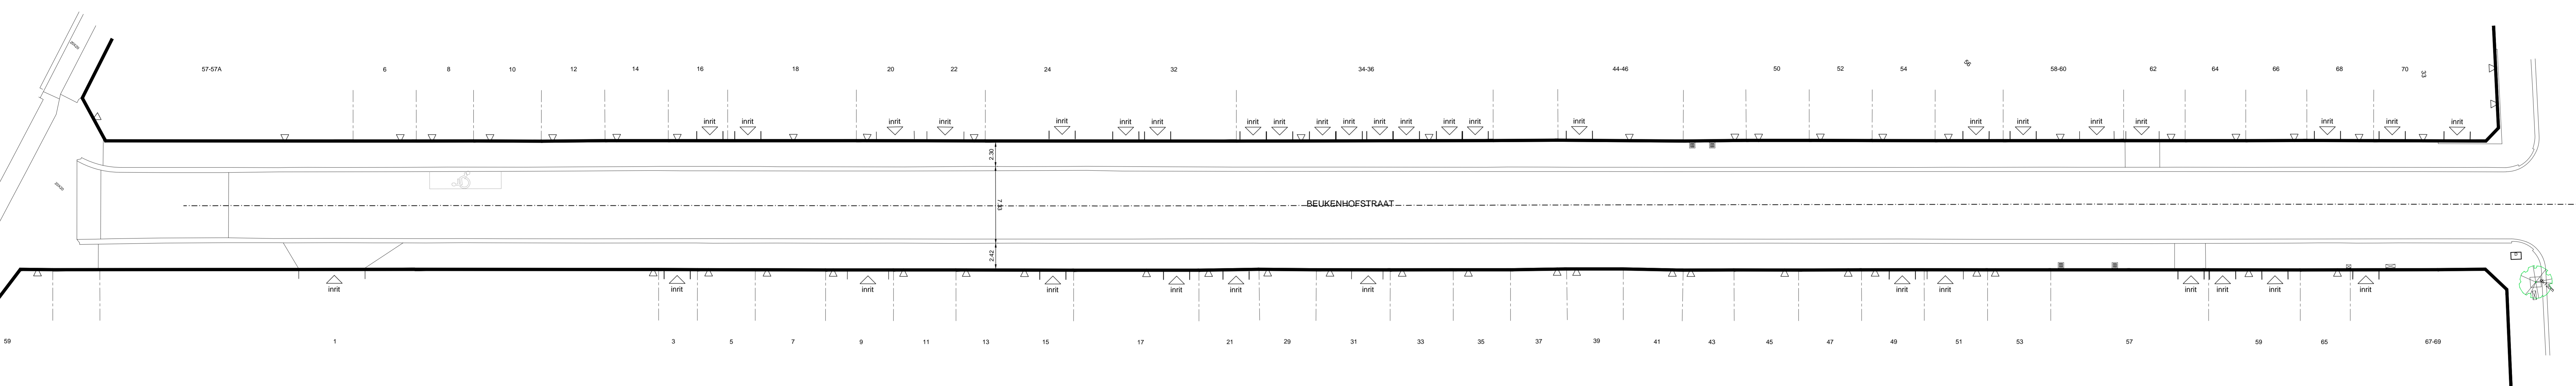



Doorsnede

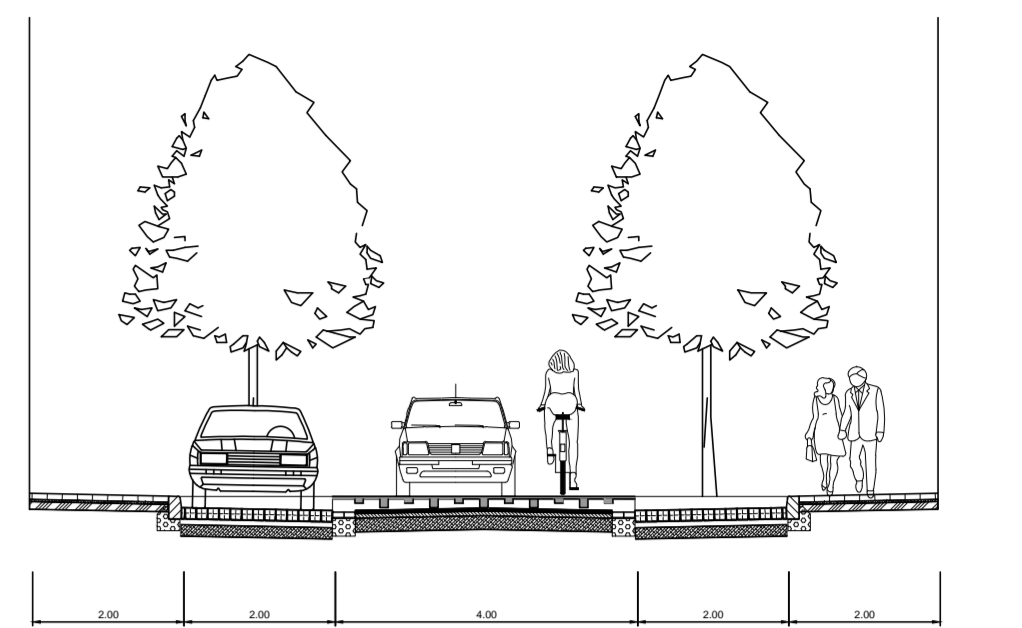

Wijziging: _____
 Nummer: 1 Datum: 04/04/2017 Aard van wijziging: Optekenen voorontwerp

Nieuwe toestand

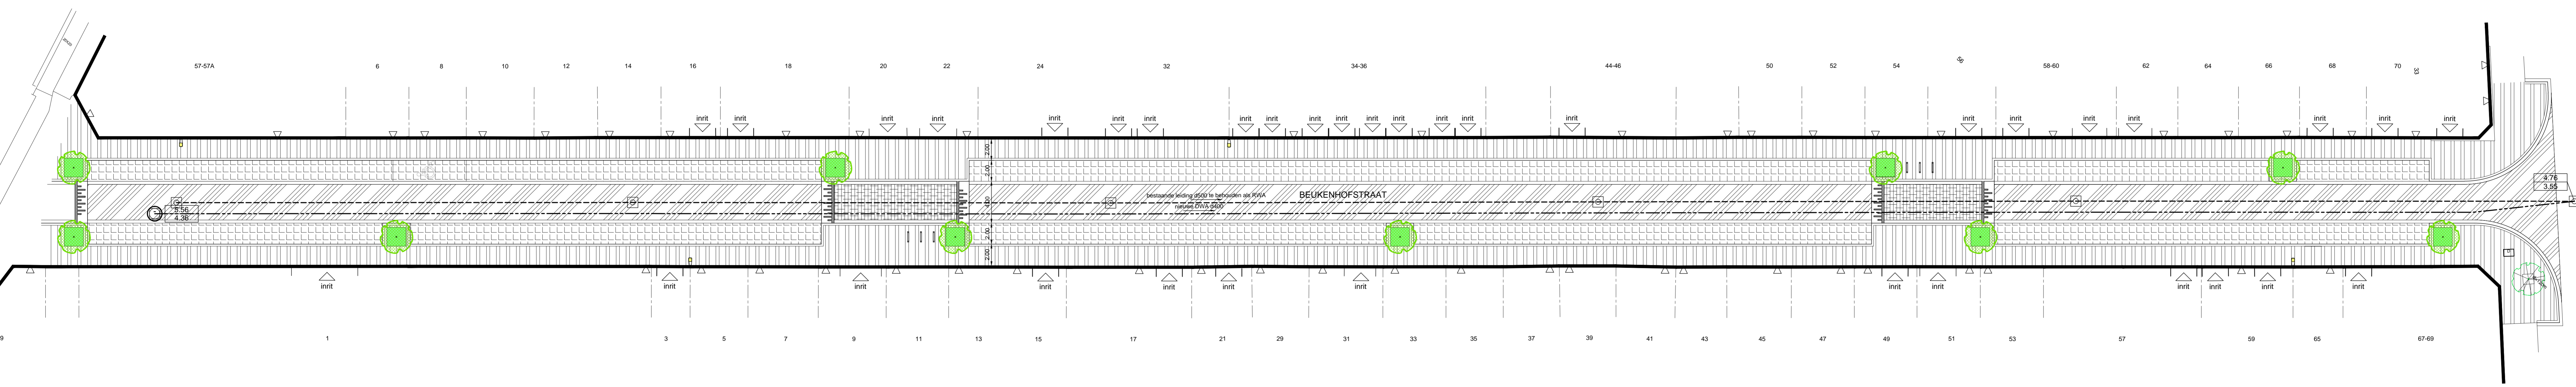

 STAD ANTWERPEN Deurne	Stadsontwikkeling / Ontwerp & Uitvoering Publieke Ruimte	
	Beukenhofstraat	
Voorontwerp	Bestaende en nieuwe toestand Grondplan	
Dossiernummer	SWOU10632	Diensthoud ontwerp: Johan Pieraerts
Plannummer	1/1	Leidend ambtenaar: Hakim Chadli
Schaal	1/200	Projectleider: Lindsey Pauwels
Wijziging	04/04/2017	Ontwerper: Kris Wilms Ingenieur: Paul van den Bergh

20170505_0632_V0_Abbema op 17/05/2017 16:02:52