


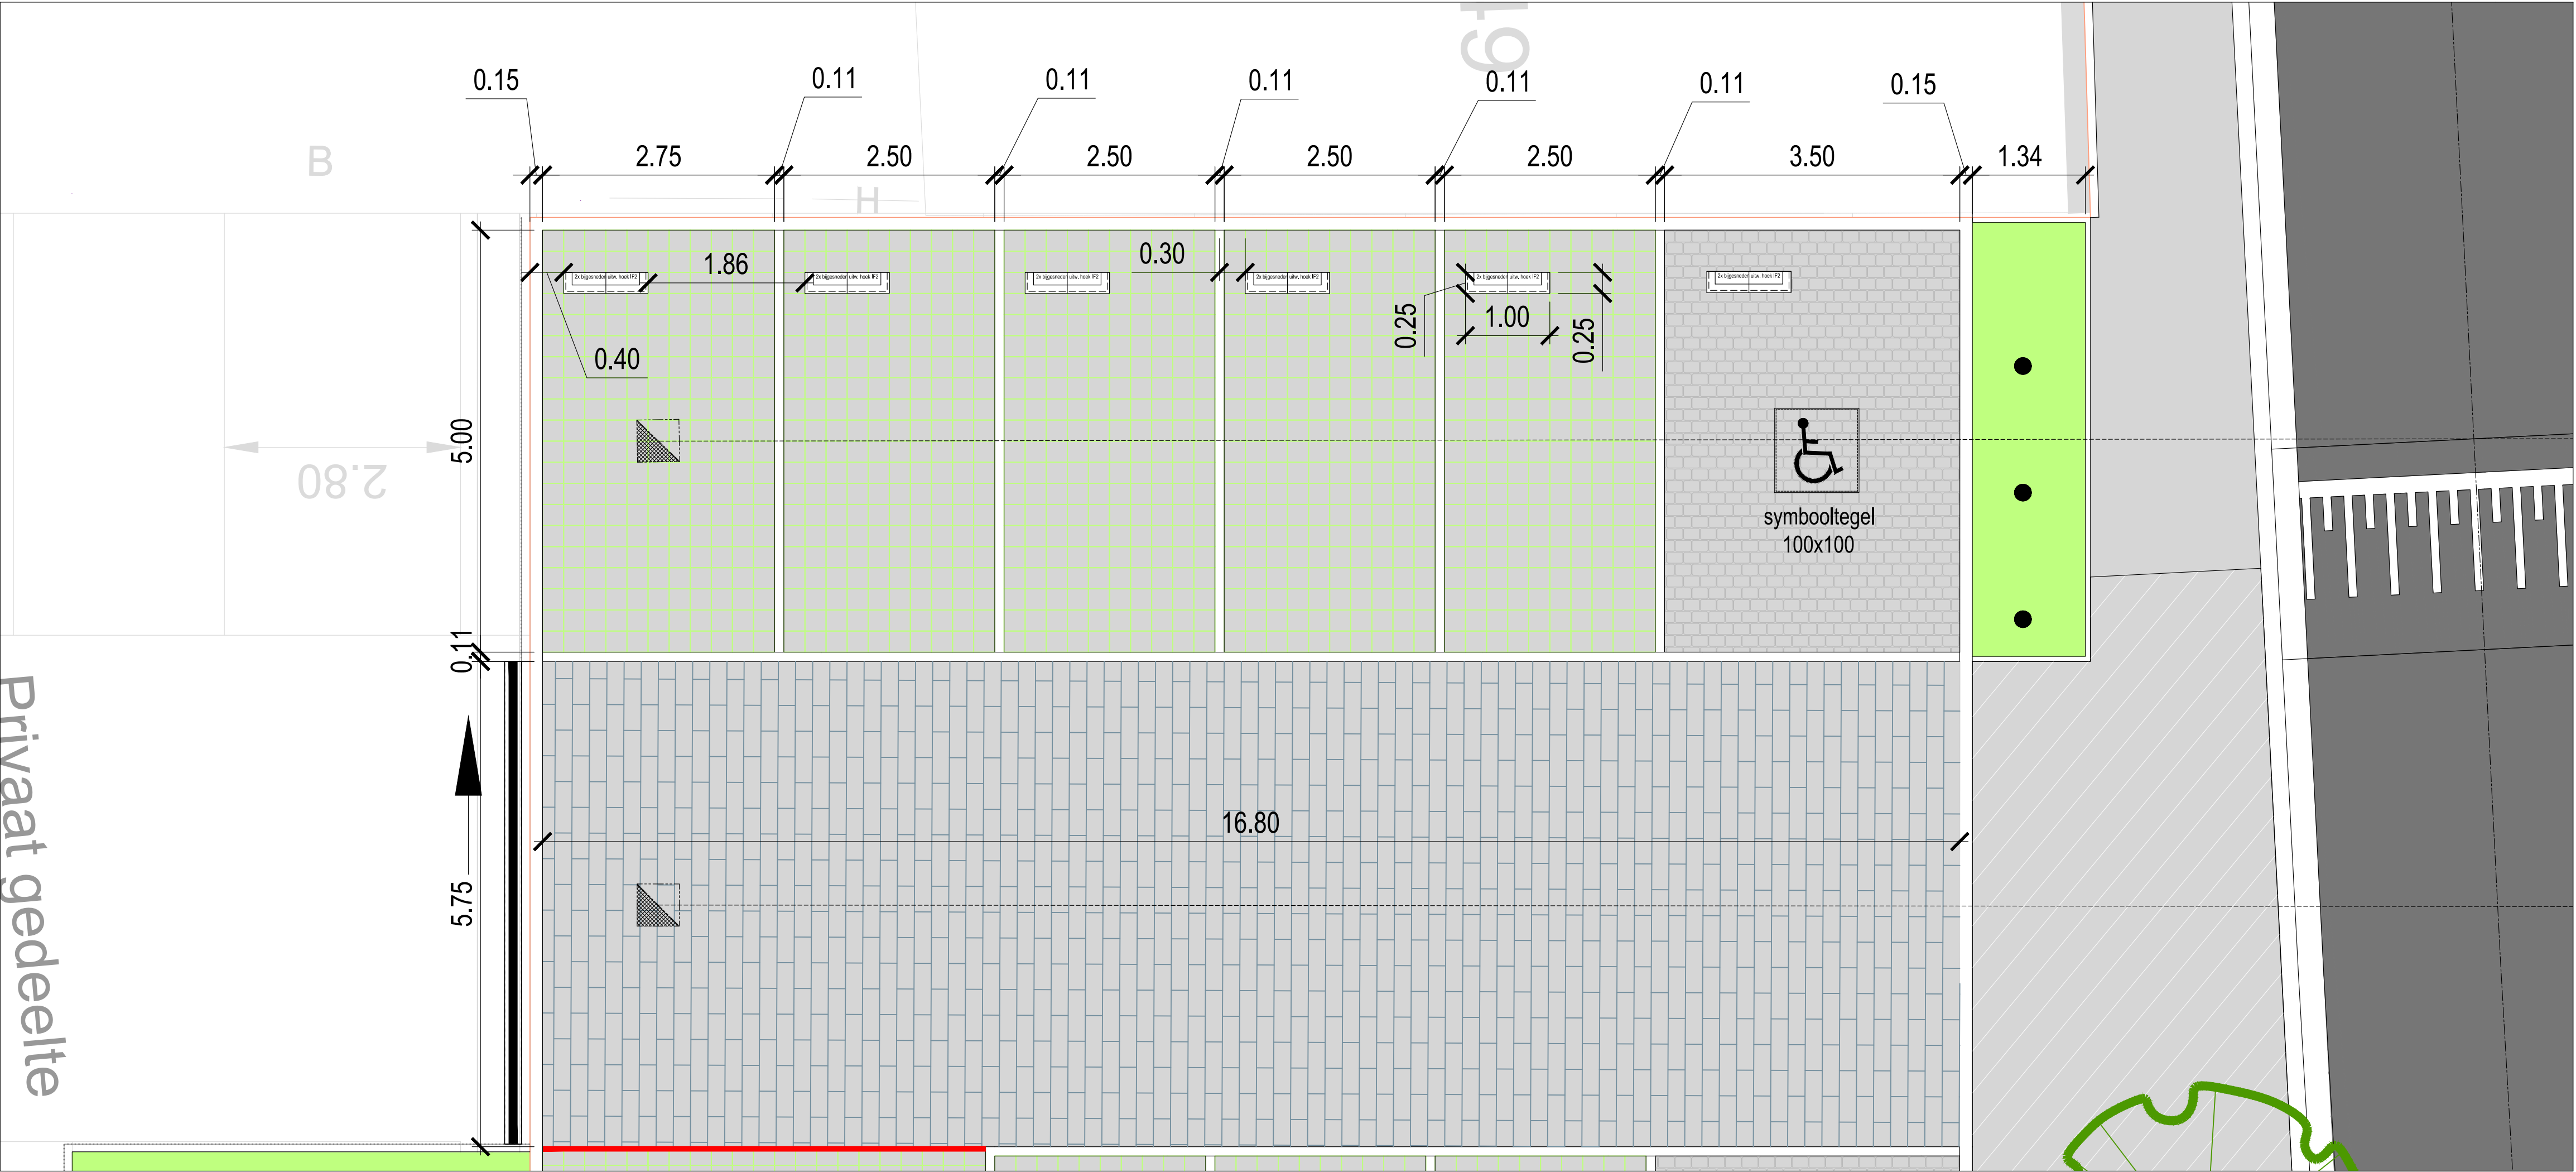

Opdrachtgevers

AQUAFIN NV

PROVINCIE ANTWERPEN



in samenwerking met **Aquafin**

Aquafin NV

Dijkstraat 8
2630 Aartselaar
Tel. +32 (0)3 450 45 11
Fax +32 (0)3 458 30 20

Gezien & goedgekeurd door

Directeur Infrastructuur

Ing. Dirk De Waele

Project

R13M067
GASTHUISHOEVESTRAAT MERKSEM

ONTWERP

Studiebureau



Design & Consultancy
for natural and
built assets

Maatschappelijke zetel:
ARCADIS Belgium NV
Marquis, Rue de Marquis
1000 Brussels
Tel. +32 2 505 75 00
Fax +32 2 505 75 01

Coördinerende vestiging:
ARCADIS Belgium NV
Post X, Borsbeeksebrug 22
2800 Antwerpen-Berchem
Tel. +32 2 505 75 00
Fax +32 2 505 75 01

info@arcadisbelgium.be - www.arcadis.com

Index	Datum	Omschrijving	Getek.	Ontw.	Projectverantw. WHE
					Schaal 1/50
					Formaat
					Projectnummer R13M054
					Volgnummer
C	15/03/2023	Definitief Ontwerp			
B	13/01/2023	Ontwerp COD			
A	10/01/2023	Ontwerp OAT			
Afdrukdatum: 20-03-2023 16:15 PM					
Bestandslocatie: C:\Users\shalka7047\AccDocs\Arcadis\ABE-30095997-Merksem Gasthuishoevestraat\Project Files\3_WP3A_Arcadis\3A30_Roads\12000496_w_c1.dwg					

GROUNDPLAN ONTWERPEN PARKEERDETAIL