


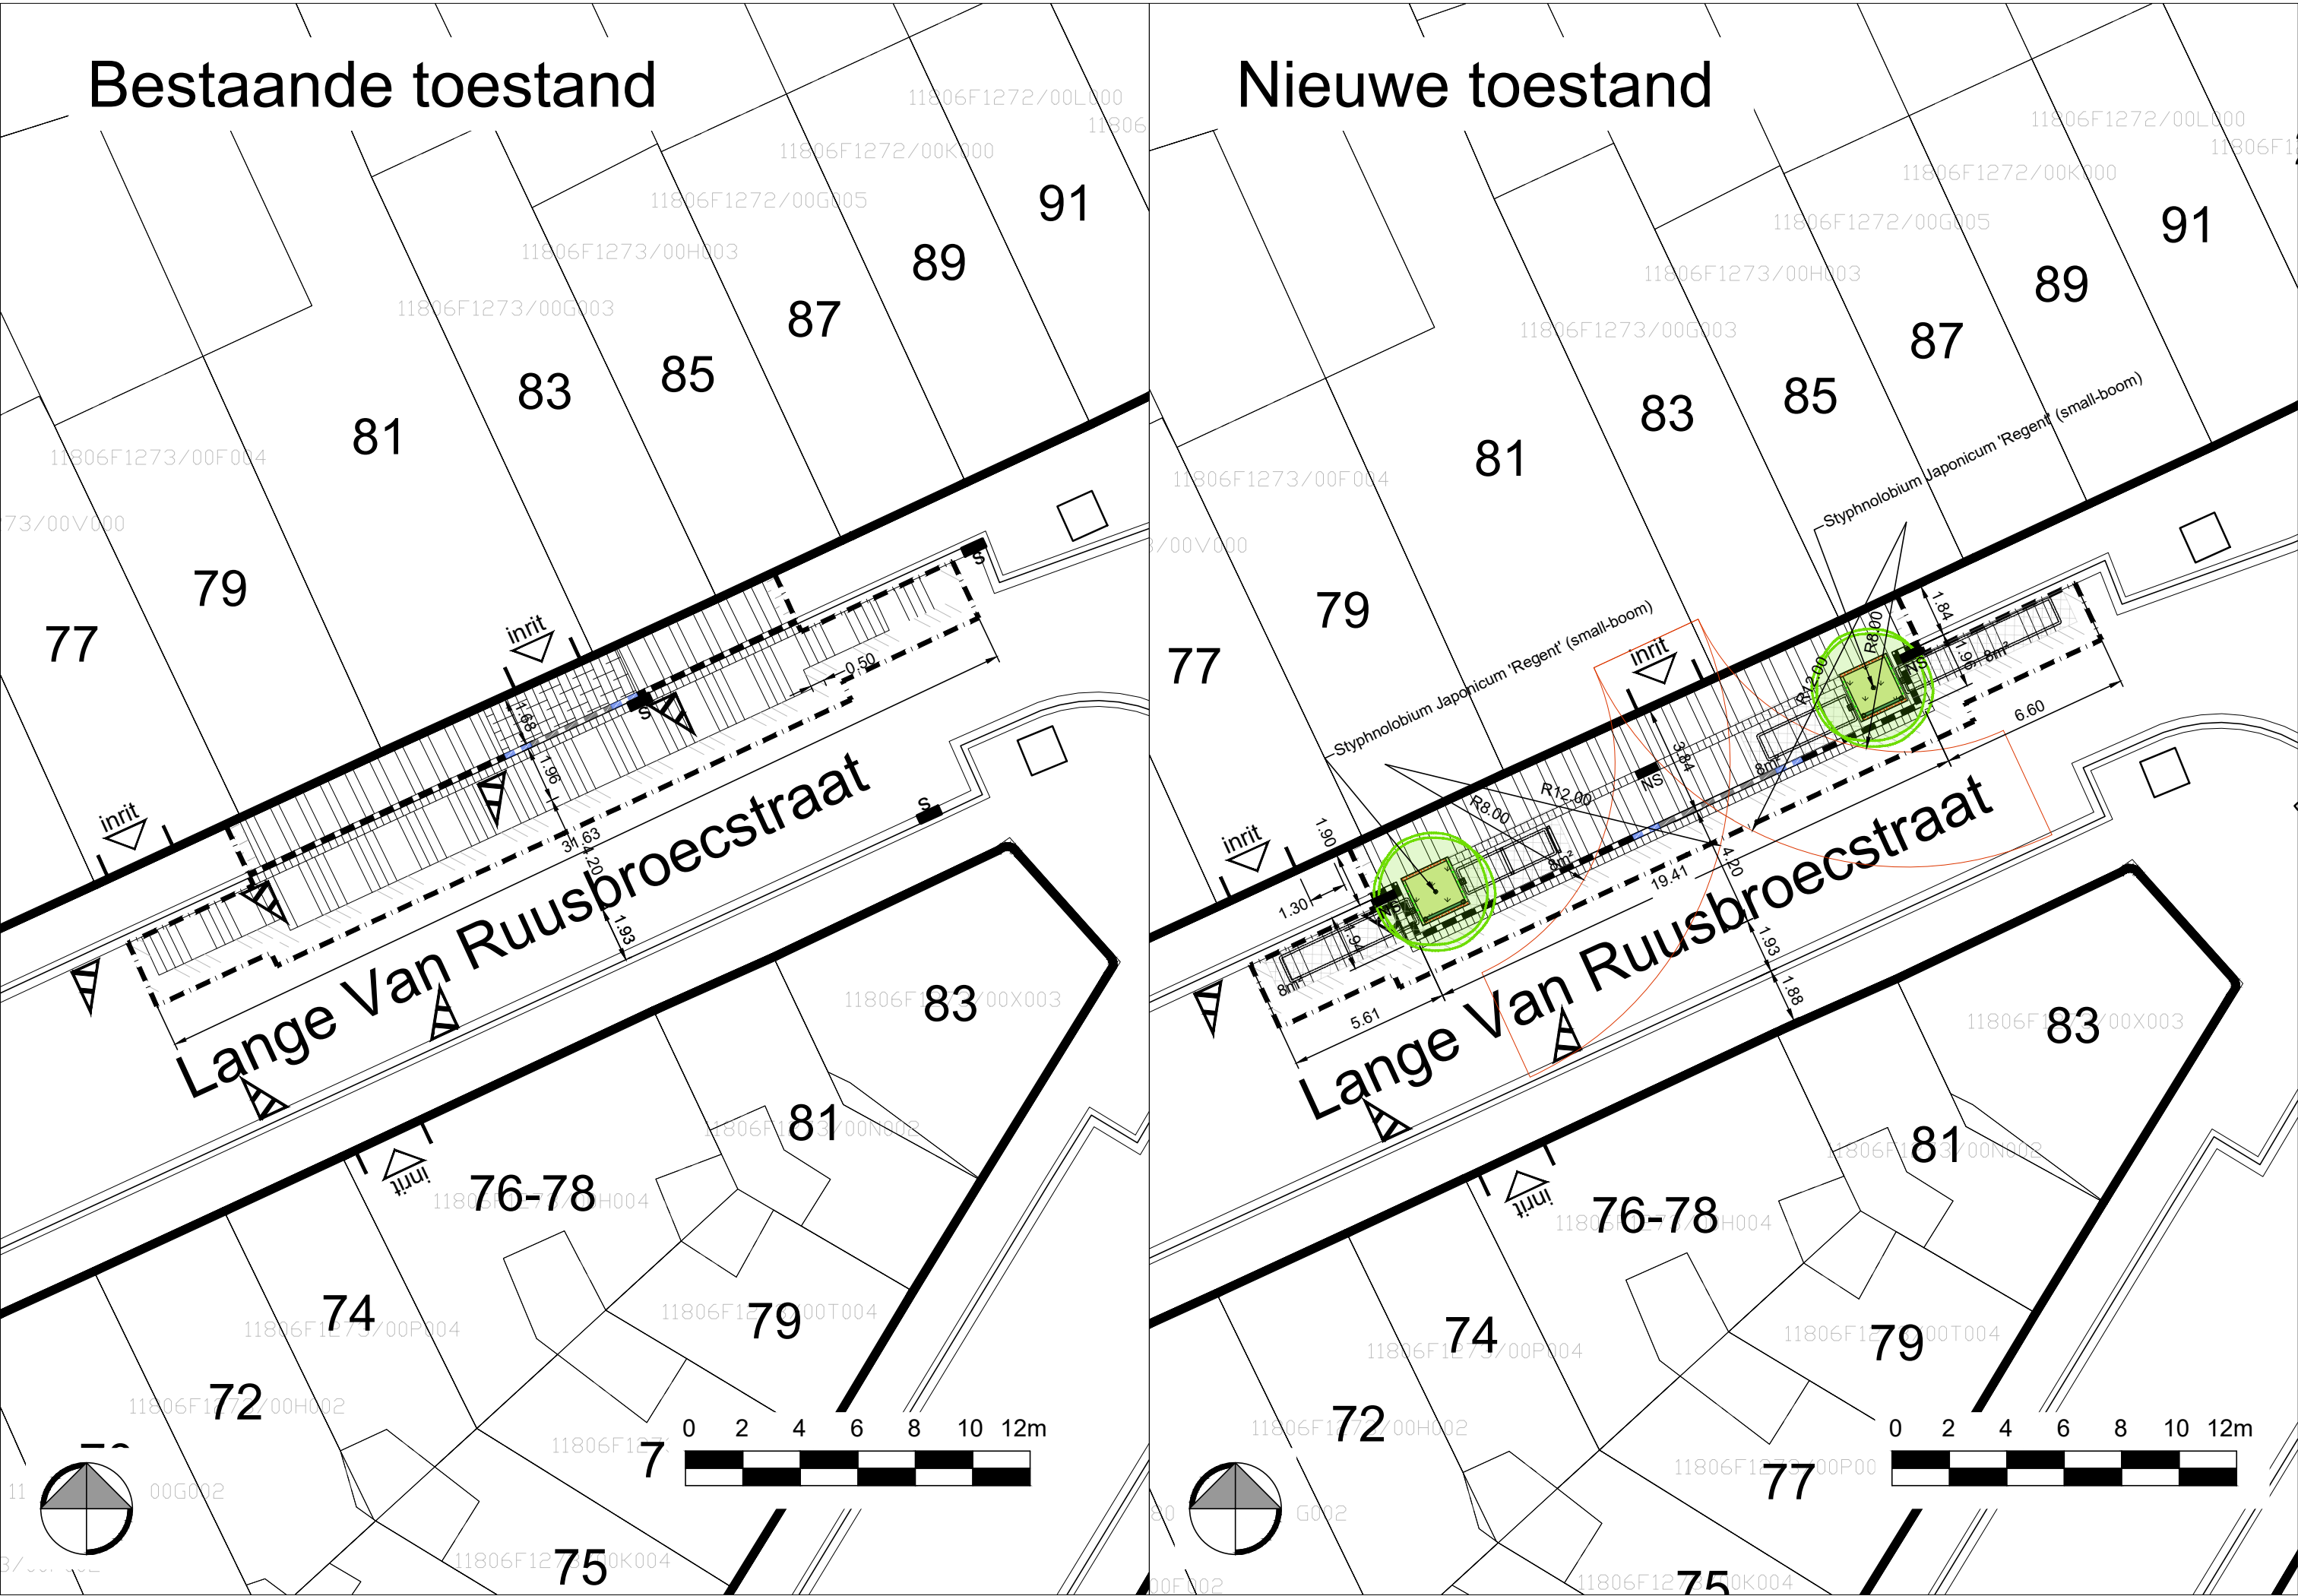

- VERKLARING BESTAAND:

 - Einde der werken
 - Aanwerkzone van elementverharding
 - Aanwerkzone van monolietverharding
 - Verharding van betonstraatstenen 0.22 x 0.11 x 0.08 (kleur: antraciet)
 - Verharding van betonstraatstenen 0.22 x 0.22 x 0.08 (kleur: grijs)
 - Bitumineuze verharding (kleur: zwart)
 - Trottoirband type IB - 0.20 x 0.30 (verzonken thv voetgangersoversteek)
 - Overgangsboordsteen IE - 0.20 x 0.27 (thv inrit)
 - Trottoirband type IE - 0.20 x 0.27 (thv inrit)
 - Straatgoot met halve betontegels 0.30 x 0.15 x 0.07 (2 rijen)
 - Bestaande markering t.h.v. inrit

VERKLARING NIEUW:

 - Einde der werken
 - Aanwerkzone van elementverharding
 - Aanwerkzone van monolietverharding
 - Verharding van betonstraatstenen 0.22 x 0.22 x 0.08 (kleur: grijs)
 - Bitumineuze verharding (kleur: zwart)
 - Onverhard
 - Trottoirband type IB - 0.20 x 0.30 (verzonken thv voetgangersoversteek)
 - Overgangsboordsteen - 0.20 x 0.27 (thv inrit)
 - Trottoirband type IE - 0.20 x 0.27 (thv inrit)
 - Bestaande markering t.h.v. inrit
 - Kantelen en boombeugel
 - Styphnolobium Japonicum 'Regent' (small-boom)
 - Draaicirkel brandweer R8 en R12

STAD ANTWERPEN District Antwerpen		Stadsontwikkeling / Publieke Ruimte	
Uitvoeringsplan		14377 Voetpaduitstulping	
		Lange van Ruusbroecstraat	
		Bestaande en nieuwe toestand Grondplan	
Dossiernummer	SWPR14377	Diensthooft ontwerp	Johan Pieraerts
Plannummer	1/2	Leidend ambtenaar	Kristof Peeters
Schaal	1/200	Projectleider	Martine Mahu
13/08/2025		Ontwerper	Mike Rincheval
Wijziging 3		Ingenieur	Anne Van Dessel