



Bestaande toestand

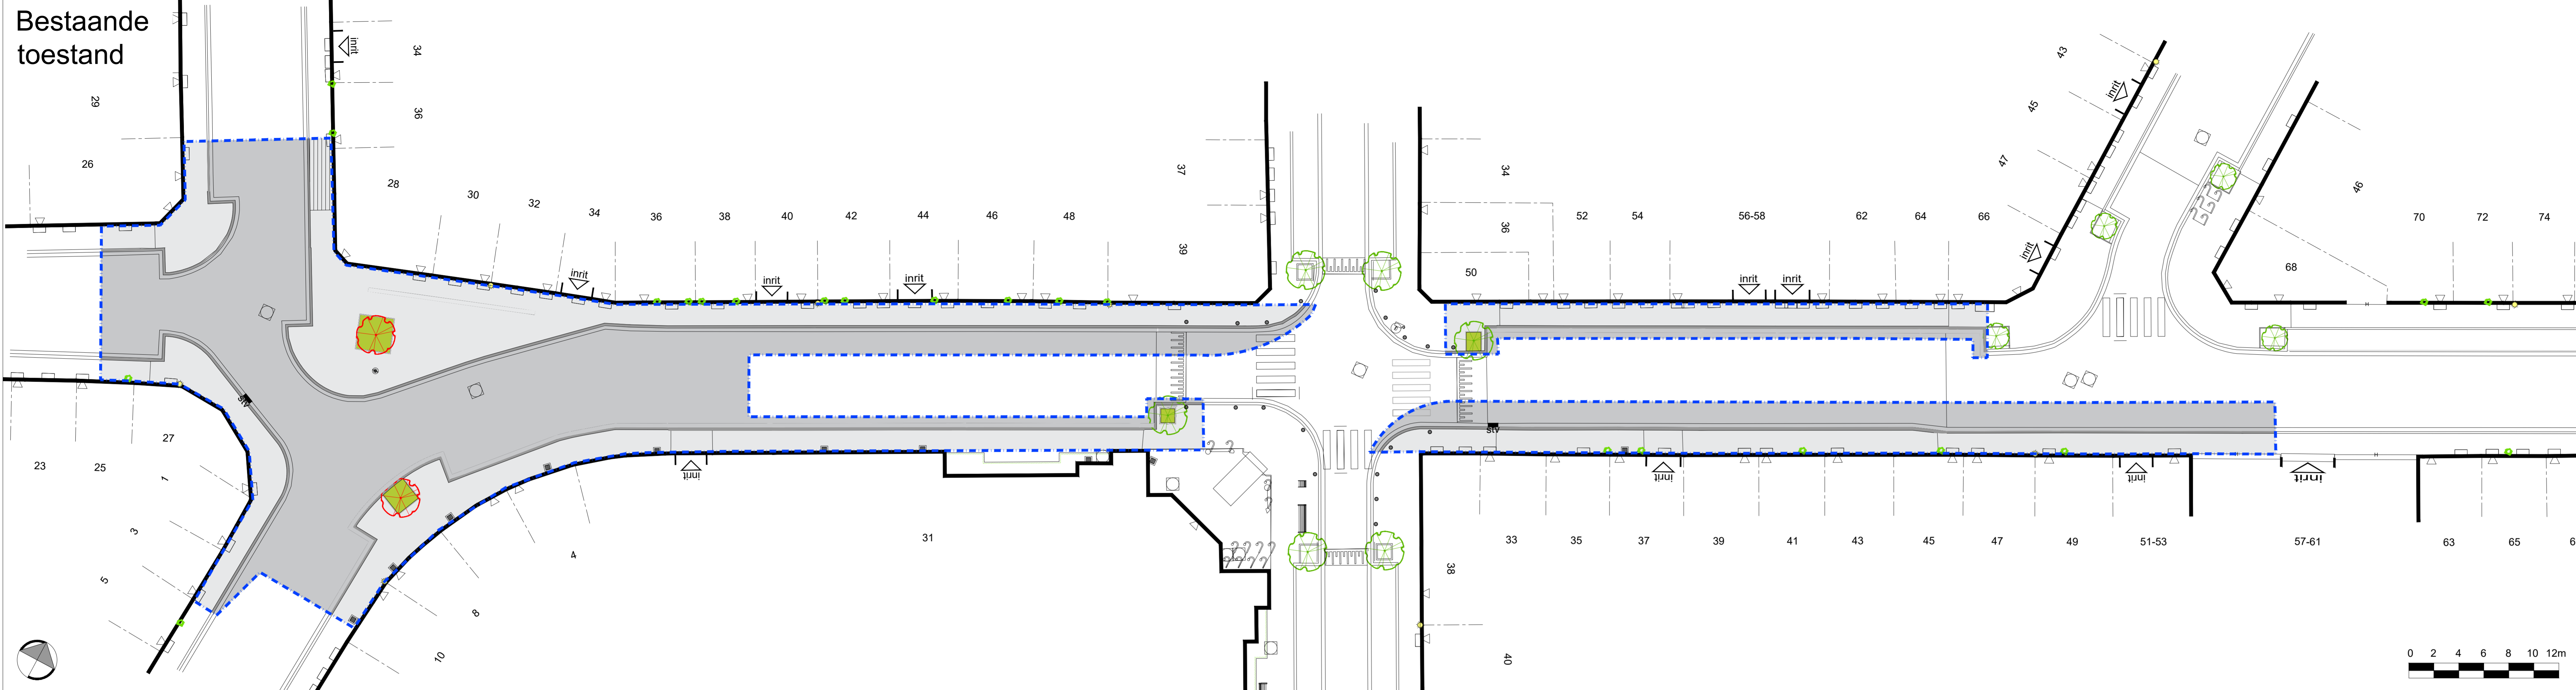

- Verharding rijweg
- Verharding voetpad
- Onverhard groenzone

Ontworpen toestand

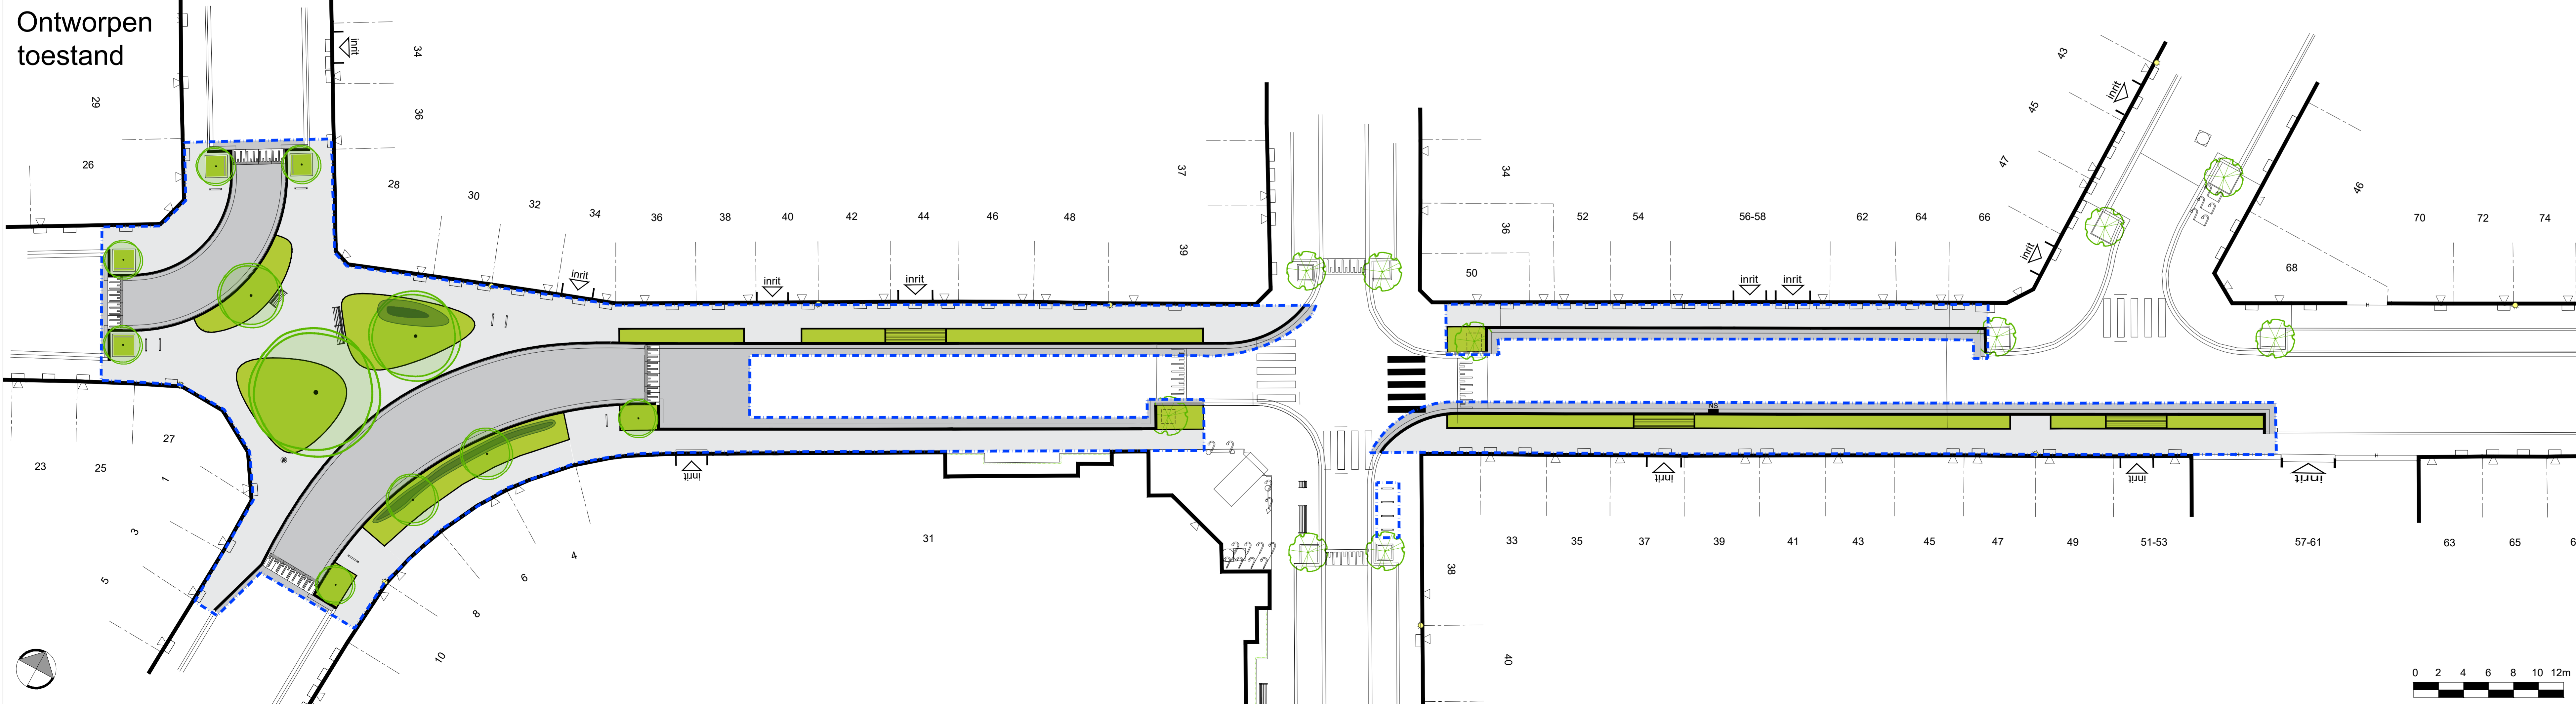

- Verharding rijweg
- Verharding voetpad
- Onverhard groenzone
- Halfverharding grasbetontegels
- Verdieping in plantvak voor afwatering
- Zitbank met arm- en rugleuning
- Fietsbeugel