
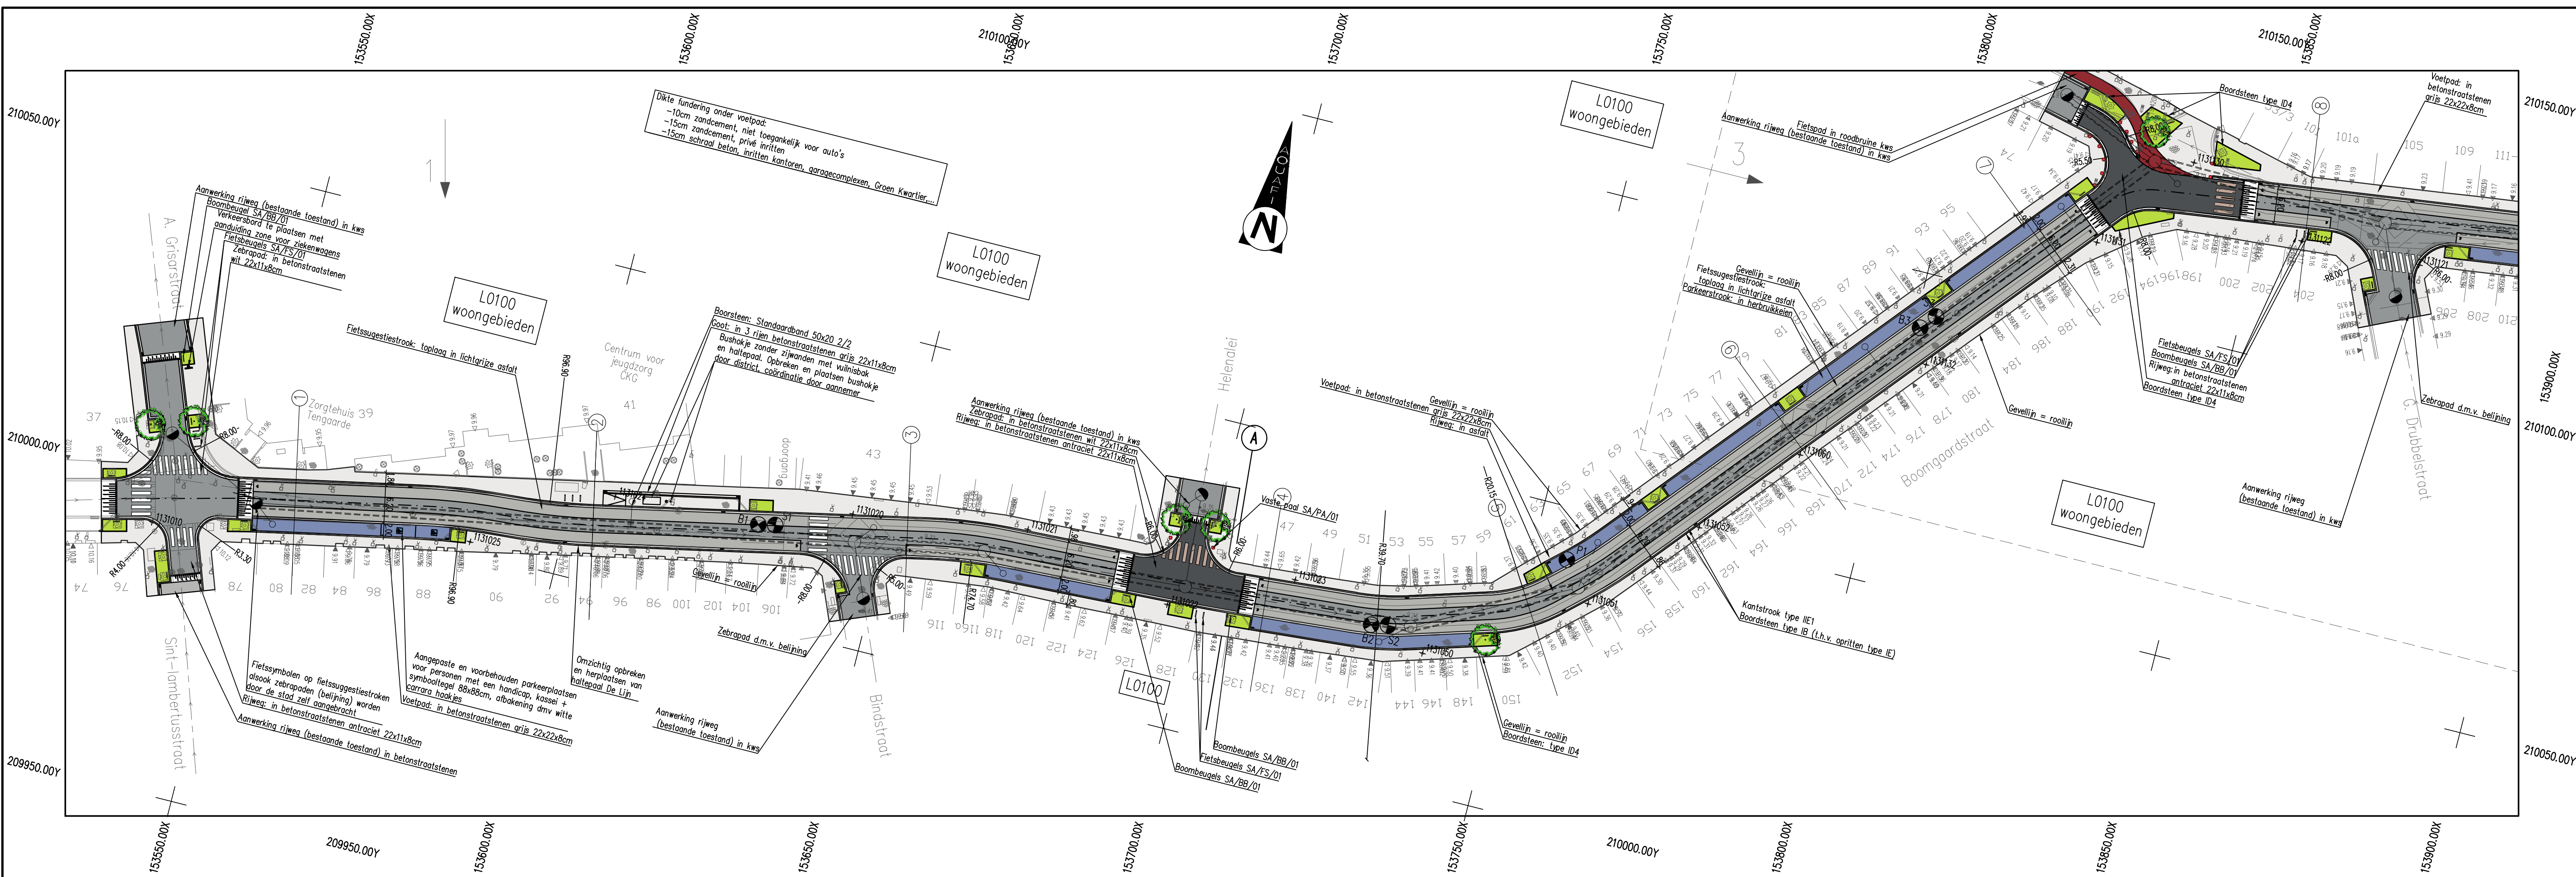
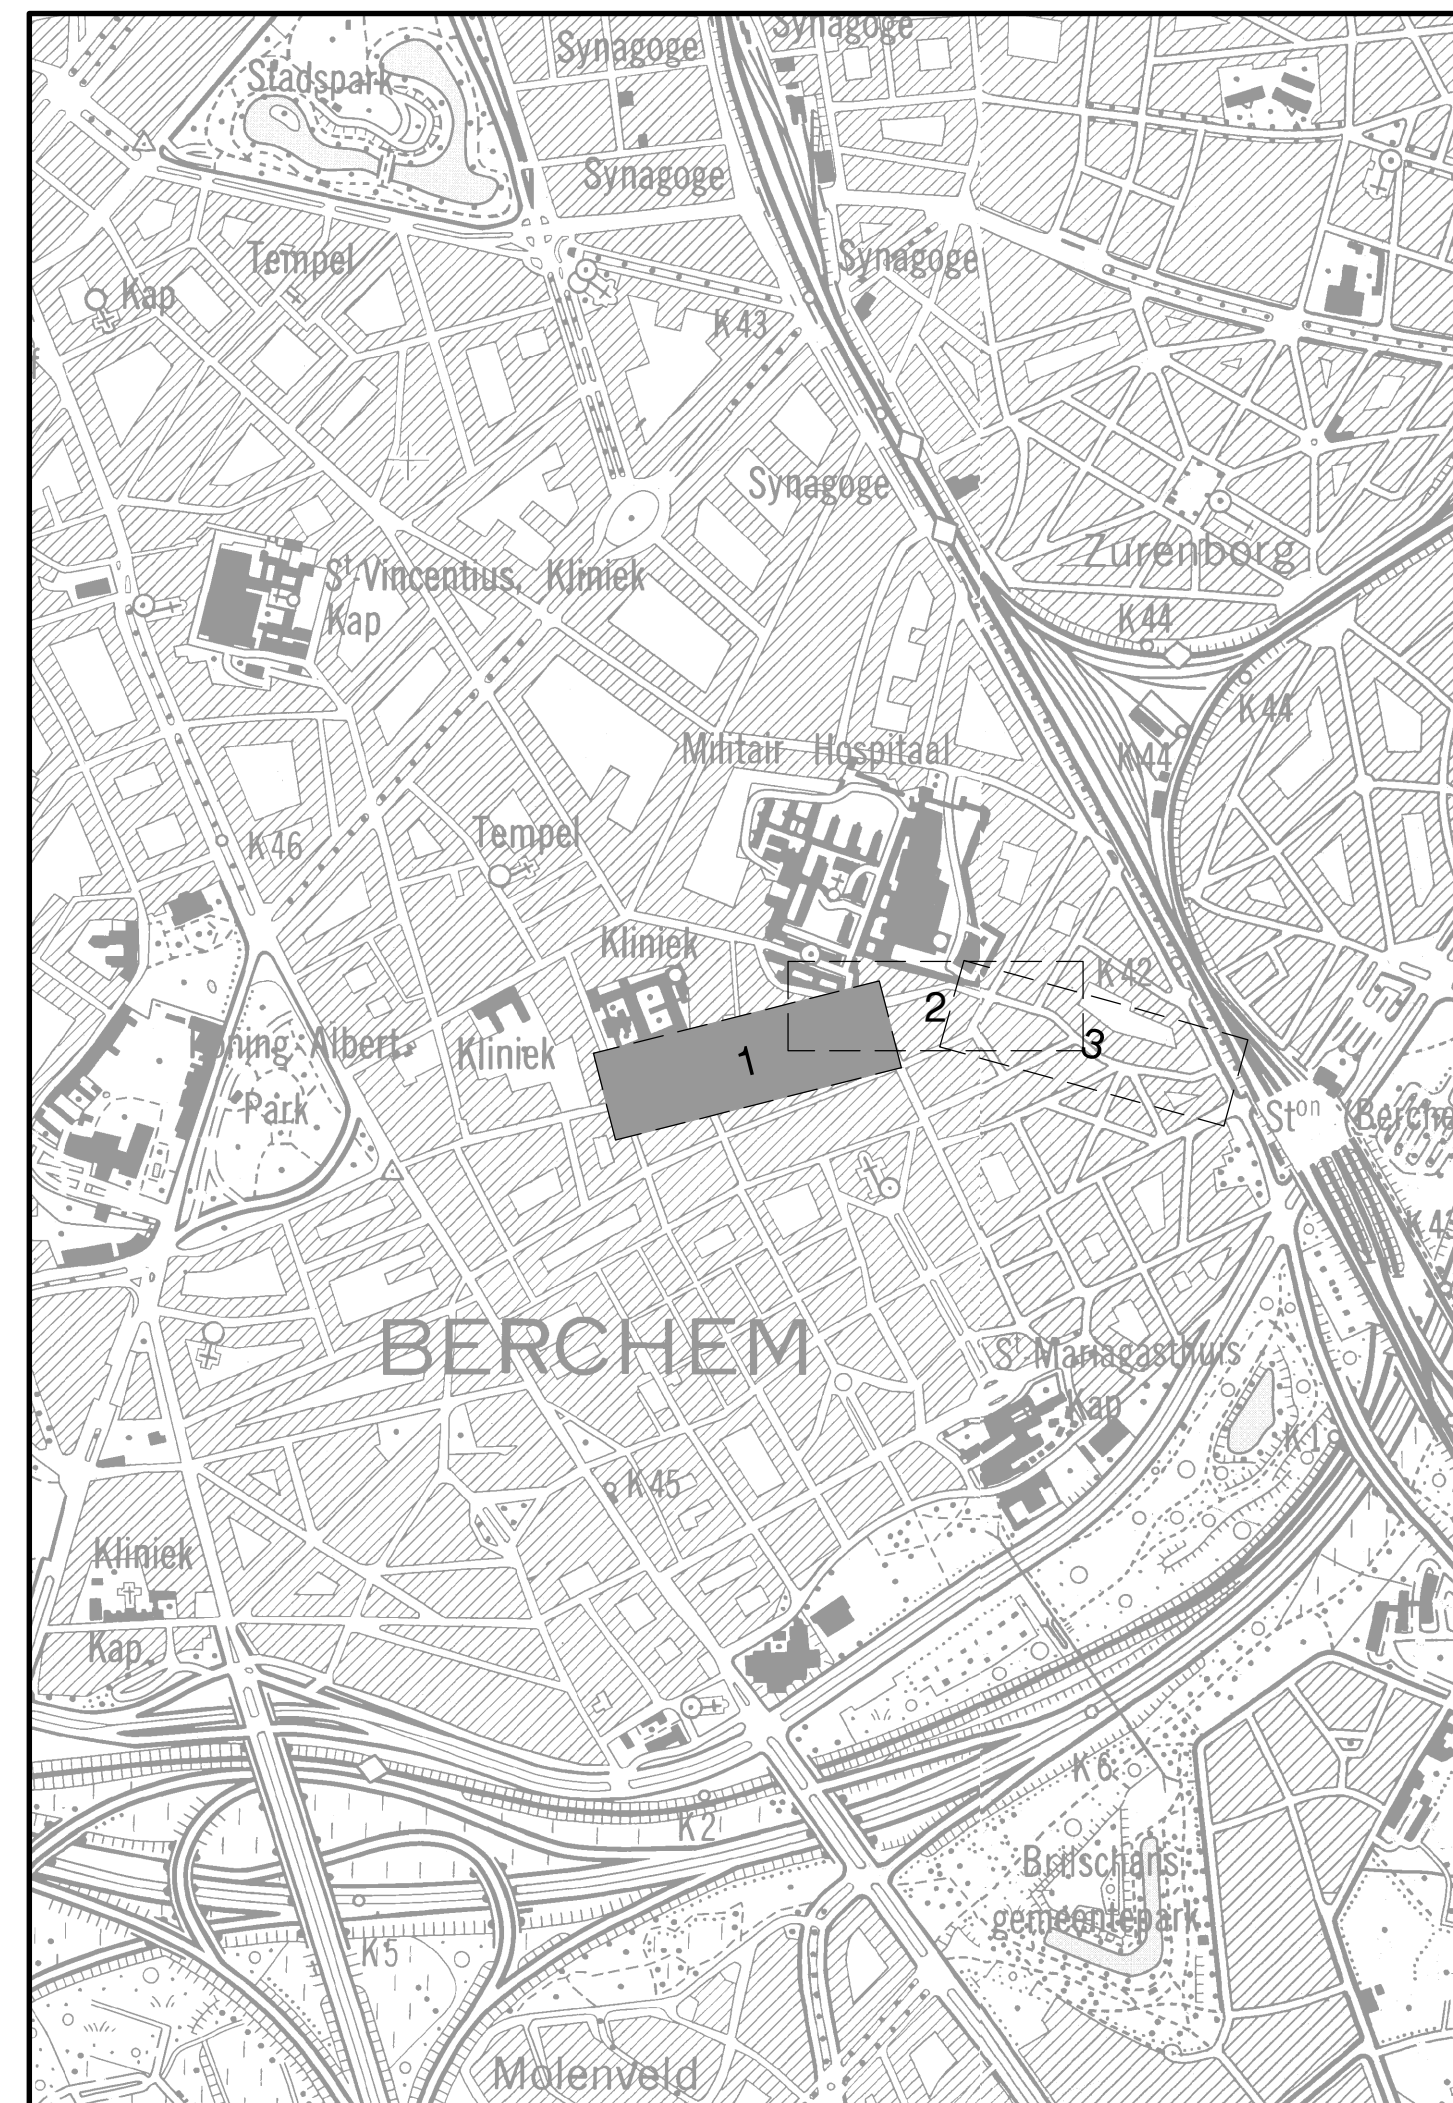


ALM-Boomgaardstraat
Vergelijkingsvlak :
5.00 mTAW

Profielnummer
Tussenafstand
Samengestelde afstand
Bestaande hoogtes
Ontworpen hoogtes
Hellingen

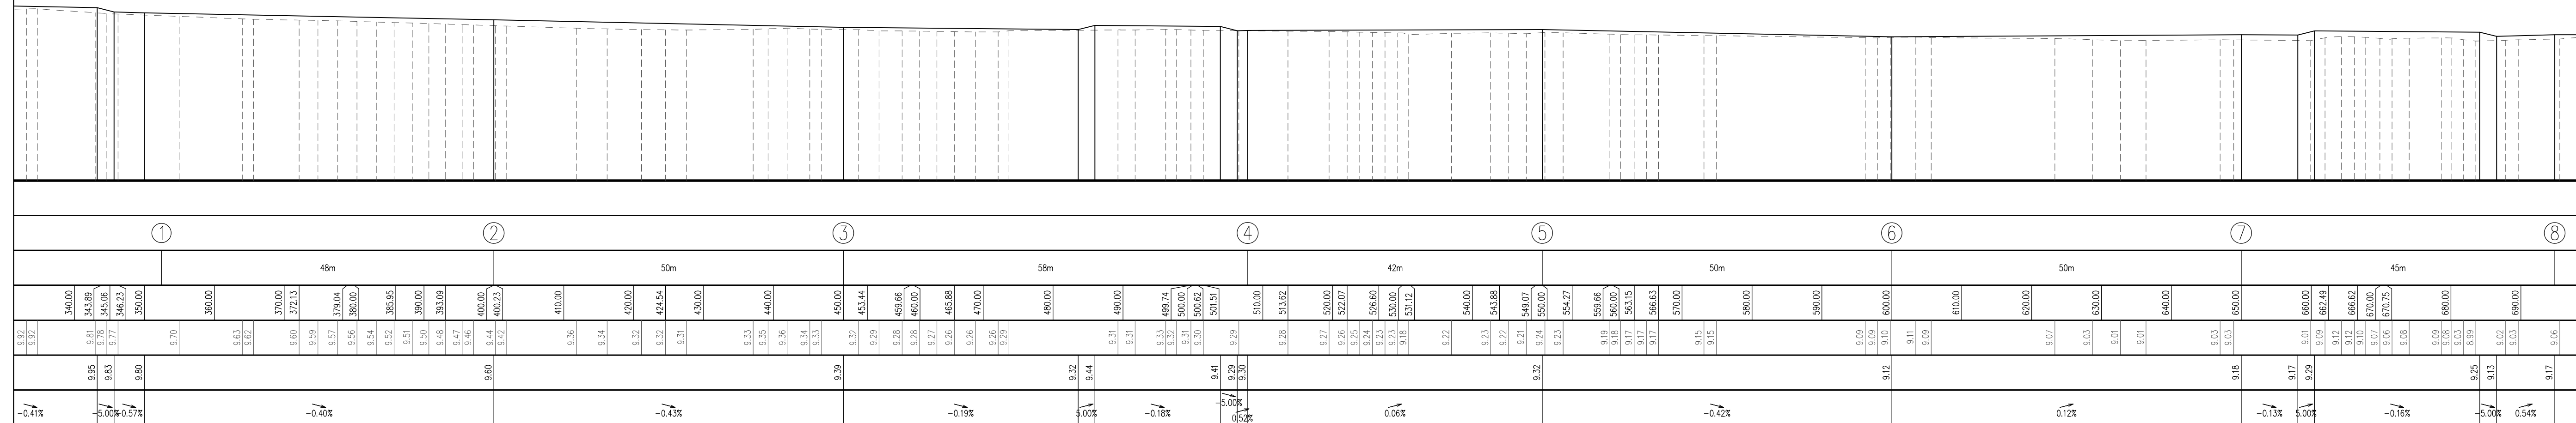

12	6-12-2019	Aanbestedingsdossier (update)
11	31-10-2019	Aanbestedingsdossier (update)
10	30-08-2019	Aanbestedingsdossier (update)
9	15-02-2019	Aanbestedingsdossier
8	14-07-2017	Aangepast ontwerp
7	12-05-2017	Aangepast ontwerp
6	22-12-2016	Bouwaanvraag
5	30-11-2016	Ontwerp
4	05-06-2012	Aangepast voorontwerp
3	15-02-2012	Aangepast voorontwerp
2	31-08-2011	Voorontwerp
1	28-06-2011	Scenario-analyse
Nr.	Datum	Historiek

 water.link in samenwerking met  Aquafin Dijkstraat 8 2630 Aartselaar Tel.: 03/450.45.11 Fax: 03/458.30.20	Provincie : ANTWERPEN Stad/Gemeente : ANTWERPEN-BERCHEM Projectnummer : RI3A179 Projectnaam : BOOMGAARDSTRAAT		
Nummer : RI3A179/1/ 11-2-8.1/ 3	Titel : ONTWERPLAN WEGENISWERKEN		
NV Aquafin	 TALBOOM group A. Meersmansdreef 1 BE-2670 Puurs  ir. Jan Filip Talboom tel. +32 3 889 12 12 fax +32 3 889 64 68 email: studie bureau@talboom.be www.talboom.be	Aannemer	Gemeente Schaal: 1/500 1/100 Opp.: 0.62m2 Dossiernr. Talboom 500.661