
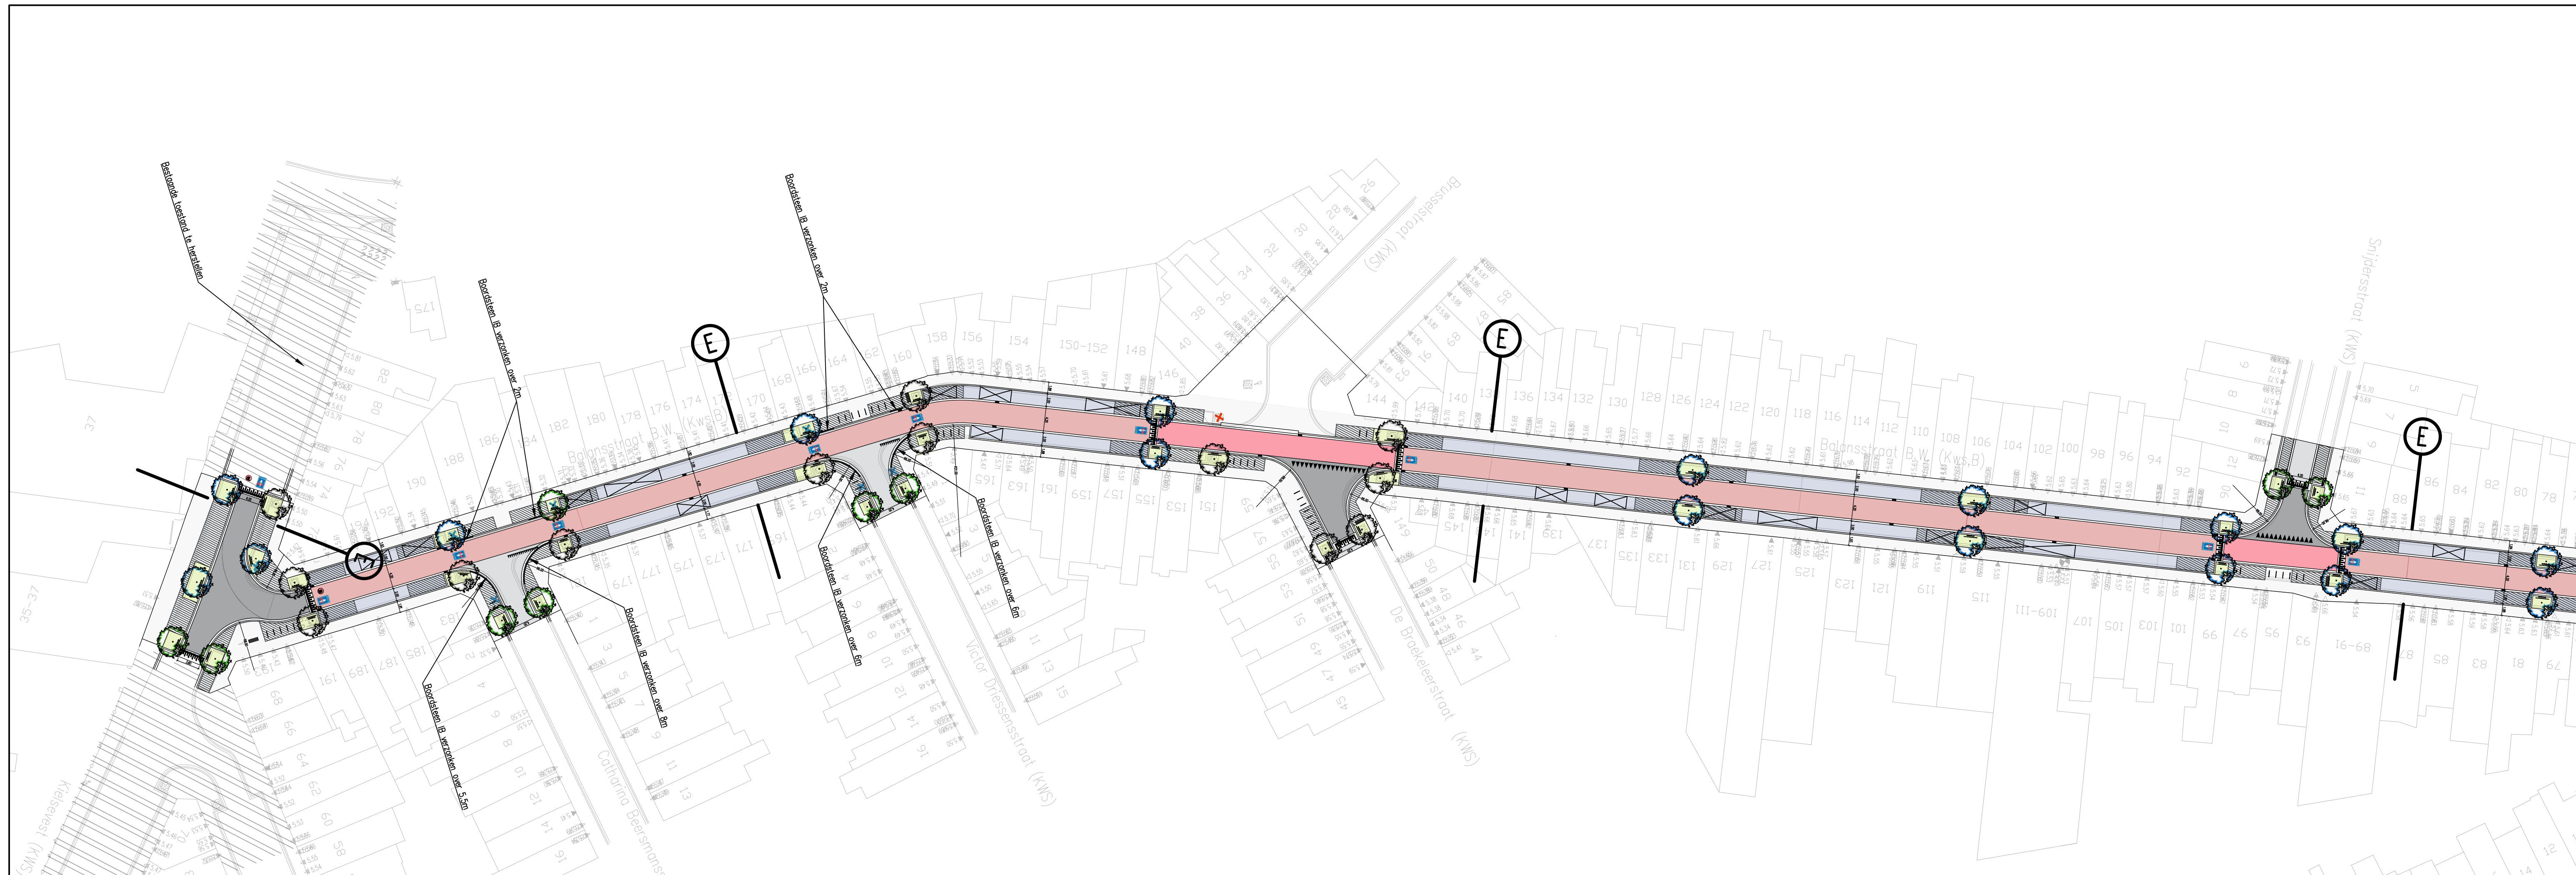
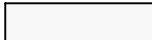


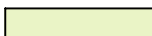

LEGENDE	Materiaal:	Toepassing:
	betonstraatstenen, grijs, 22x22x8cm, halfsteens	voetpad en woonerf speelterrein
	asfalt, zwart (standaard)	rijweg woonstraat
	betonstraatstenen, antraciet, 22x11x10cm, elleboog	verkeersplateau: rijweg woonstraat
	asfalt, rood	rijweg fietsstraat
	betonstraatstenen, rood, 22x11x10cm, elleboog	verkeersplateau: rijweg fietsstraat
	kasseien, voegvulling: split	parkeerstrook
	gietsvloer rubber (EPDM)	ondergrond speelterrein
	groenzone (voorstel beplanting: stad Antwerpen)	
	waterpasserende betonstraatstenen, grijs, 22x11x10cm, elleboog	
	bomengranulaat	
	bormenzand + sandwichconstructie	
	nieuw aan te planten boom (voorstel beplanting: stad Antwerpen)	
	bestaande boom, te behouden	
	bestaande boom, te verplanten	
	te rooien boom	
	te verplanten boom	

rio-link

Dijkstraat 8
2630 Aartselaar
Tel. 03 450 45 11
www.aquafin.be

Provincie: ANTWERPEN

Stad/Gemeente: ANTWERPEN

Projectnaam: BALANSSTRAAT

Projectnummer: RI3A289

Titel: GRONDPLAN ONTWORPEN WEGENIS

Bouwheer

Plannummer RI3A289/1/
17.4

Studiebureau

vestiging Berchem
Posthofbrug 2-4
B-2600 Antwerpen
T +32 (0)2 383 06 40
www.swecobelgium.be

Gemeente

Nr.	Datum.	Historiek
-----	--------	-----------

1	14-12-2018	Voorontwerp bovenbouw
---	------------	-----------------------

2	18-03-2021	Voorontwerp bovenbouw
---	------------	-----------------------

3	7-04-2021	Voorontwerp bovenbouw
---	-----------	-----------------------

4	8-04-2021	Voorontwerp bovenbouw
---	-----------	-----------------------

5	30-04-2021	Voorontwerp bovenbouw
---	------------	-----------------------

6	5-07-2021	Voorontwerp bovenbouw DC
---	-----------	--------------------------

7	17-01-2022	Ontwerp bovenbouw
---	------------	-------------------

8	2-06-2022	Ontwerp bovenbouw
---	-----------	-------------------

Aannemer

Schaal:

Plan opp:

Dossiernummer Studiebureau

T501.003

Bestandsinfo: