

Bestaande trottoir blijft over de hele
Lengte gewoon vrij

Witte wegmarkering


Wij beogen steeds een doorgang
Van 1m50. De minimum doorgang
Van 1m is een garantie.

Deze zone zal slechts 2x
1 week ingenomen worden ivv
de bereikbaarheid voor handelaars

Veiligheidszone voor indraaien tram
+ tijdelijke tramhalte

Oversteekplaats blijft
vrij en bruikbaar

	: Werfzone
	: Trambedding
	: Groenzone
	: Blauw-geel hekwerk
	: Hoog hekwerk + verlichting



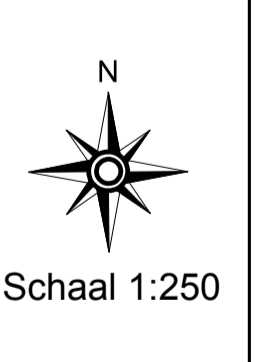


Schaal 1:250

Willemen Infra nv Regio Noord
 Www.willemeninfra.be
 signalisatie@vanwellen.be
 Tel 03/660.21.44

Hoboken Kioskplaats

Fase 1	
Versie:	10
Opgemaakt:	31/07/2018
Tekenaar:	TPL
Paginanummer:	1/2
Oprichtgever:	

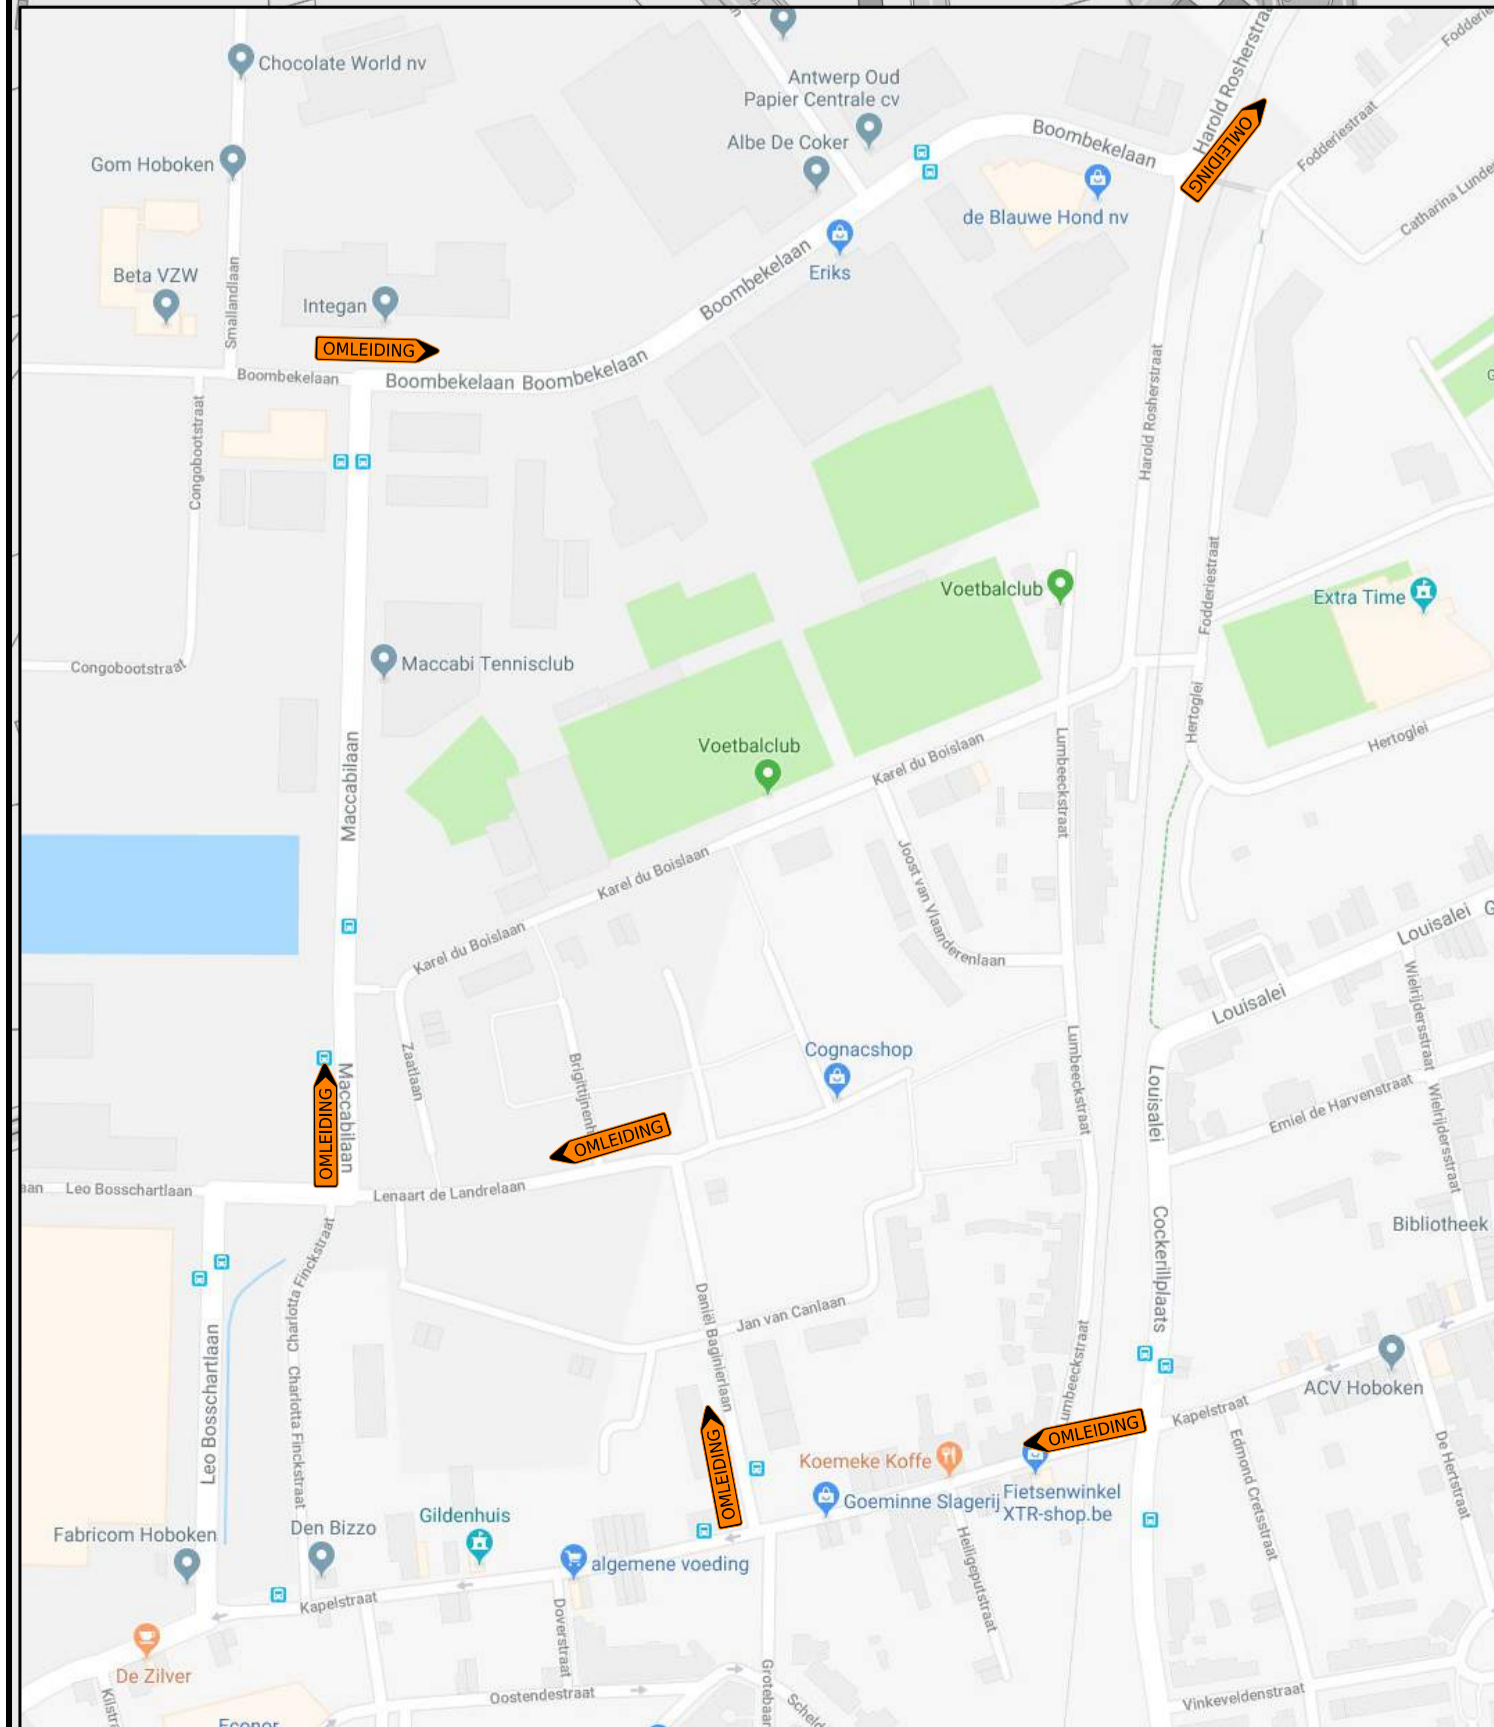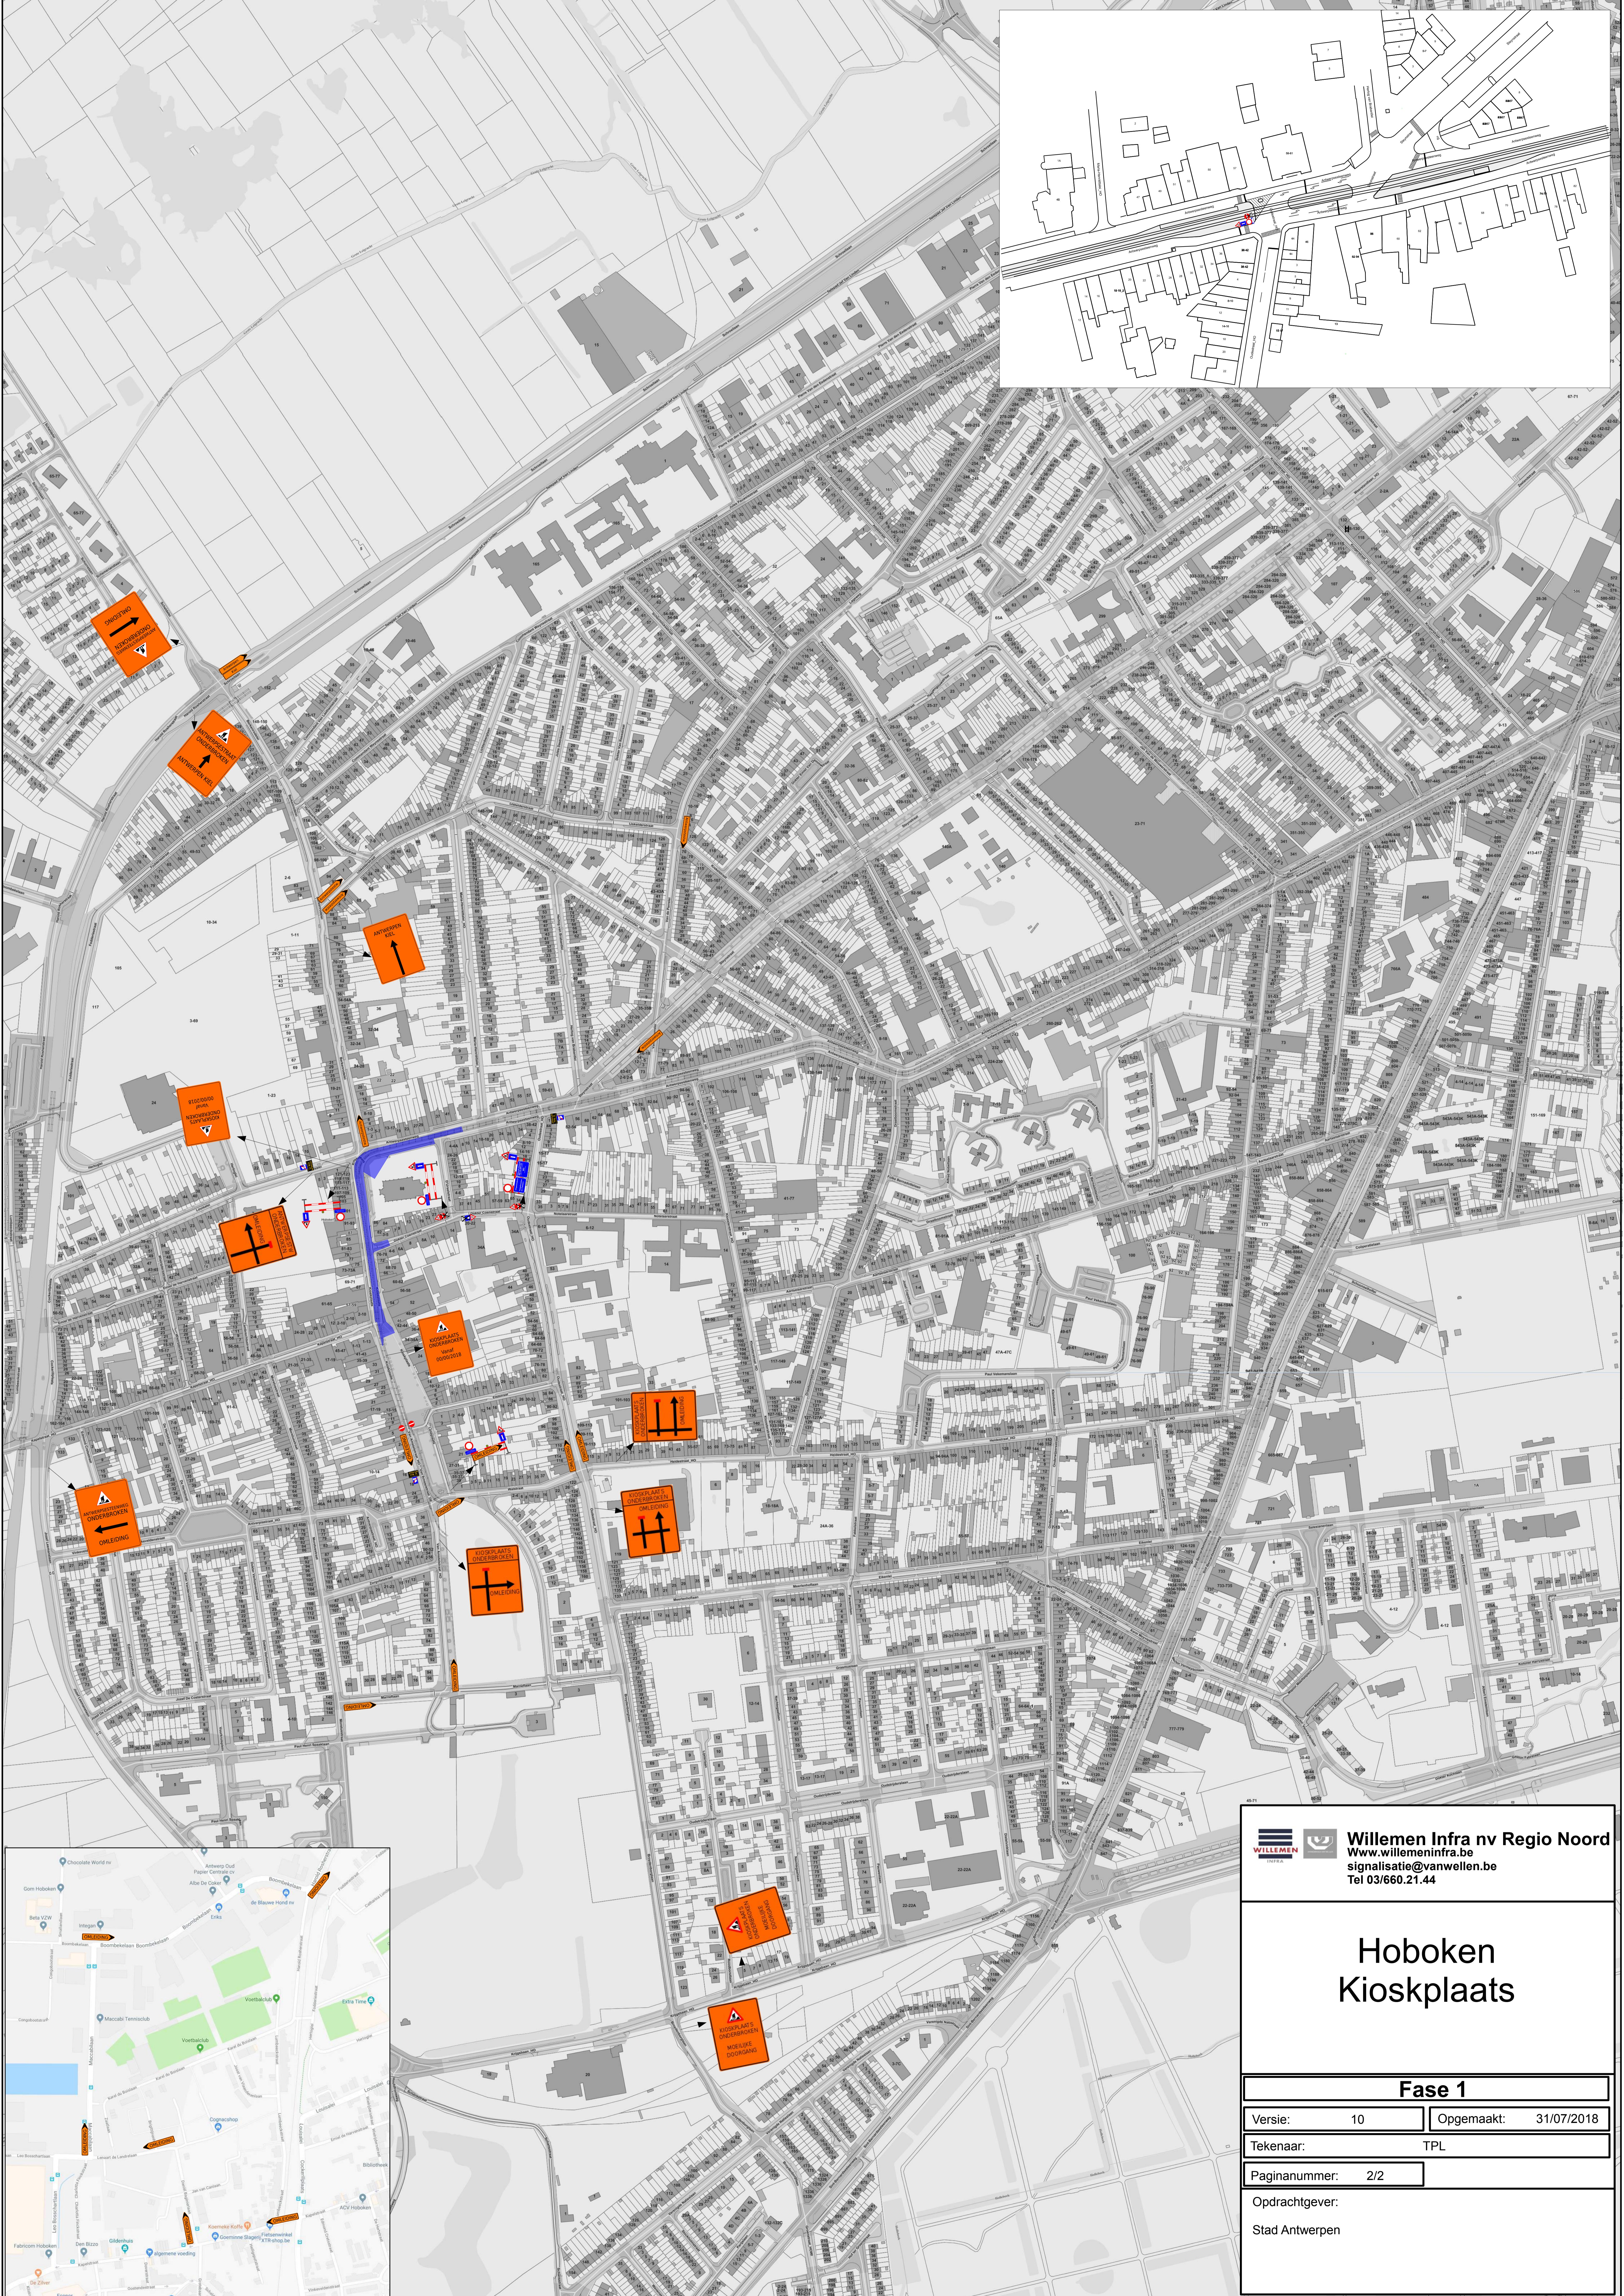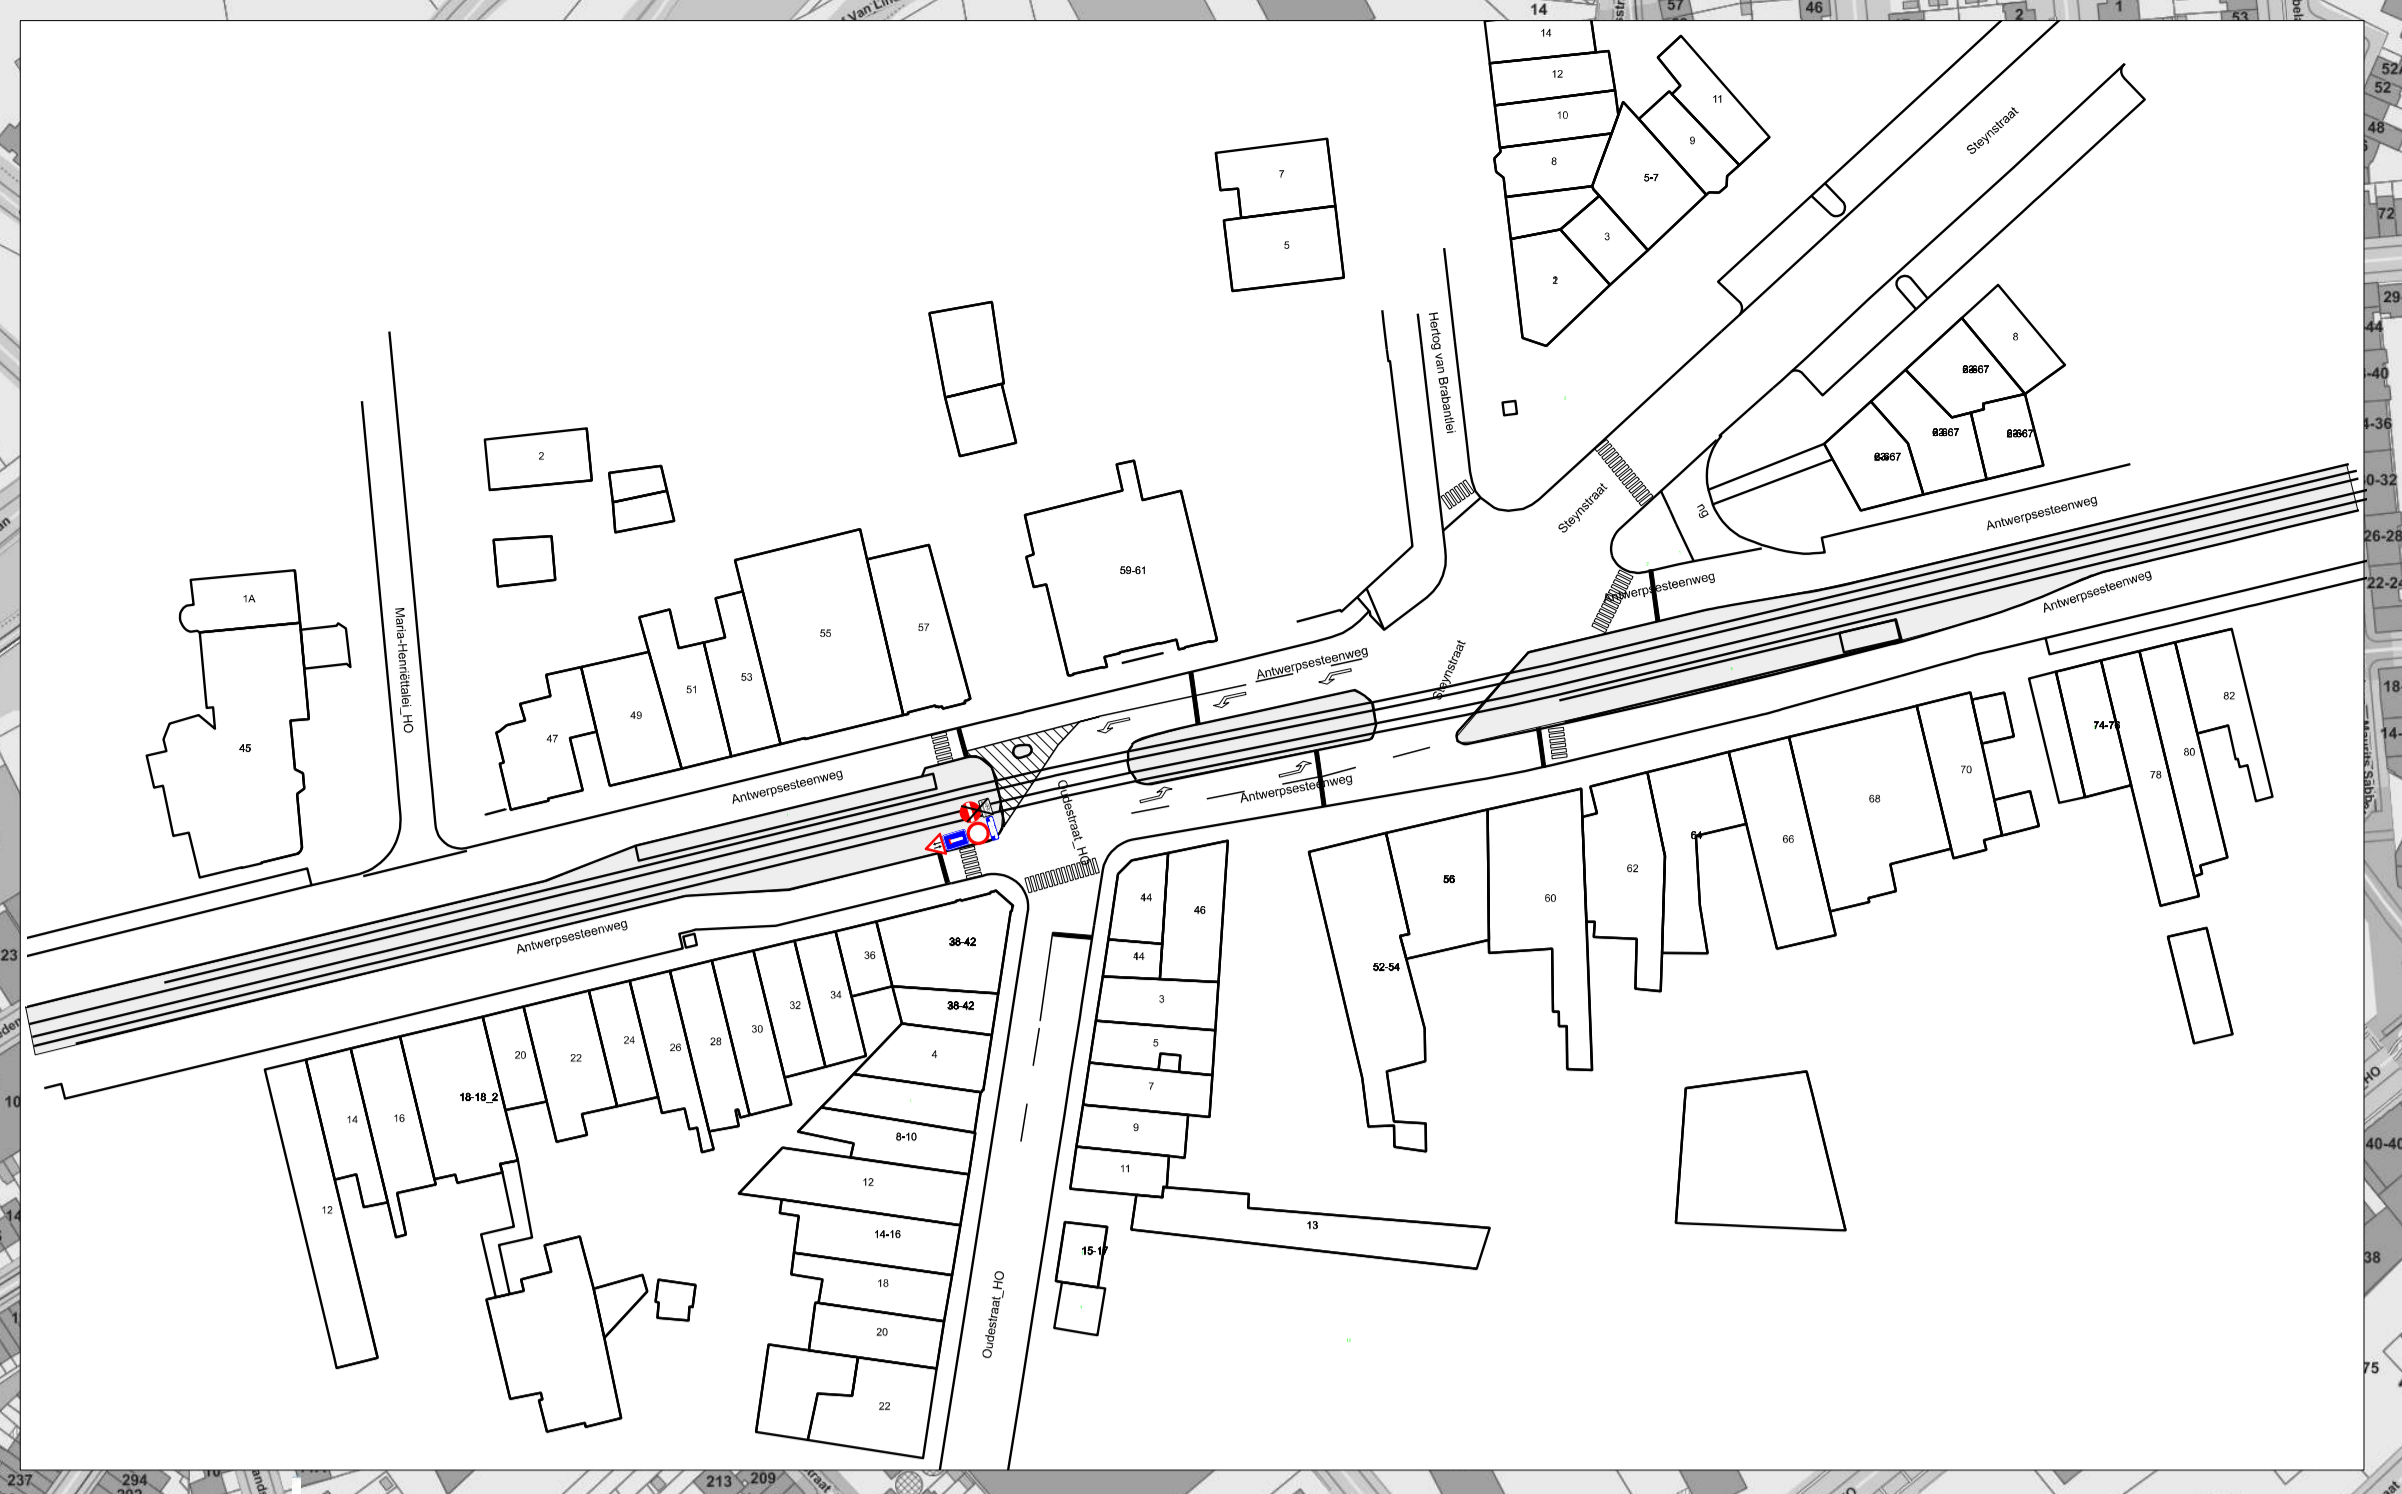


Willemen Infra nv Regio Noord
 www.willemeninfra.be
 signalisatie@vanwellen.be
 Tel 03/660.21.44

Hoboken Kioskplaats

Fase 1	
Versie: 10	Opgemaakt: 31/07/2018
Tekenaar: TPL	
Pagina nummer: 2/2	
Opdrachtgever: Stad Antwerpen	