


de bestaande verharding.
- Bushaltes worden toegankelijk uitgevoerd conform afspraken met De Lijn

- LEGENDE**
- aanpassingswerken aan bitumineuze verharding
 - kantstrook in betonstraatstenen en trottoirband type IE/IB
 - veiligheidsstrook in betonstraatstenen
 - fietspad in rode bitumineuze verharding
 - trottoir in grijze betonstraatstenen 22x22x8cm
 - verhoogd kruispunt in betonstraatstenen 22x11x10cm
 - inritten in betonstraatstenen 22x22x8cm
 - verkeersdrempel
 - verlichtingspalen, verkeersborden, wachthuisjes ed. te verplaatsen (obstakelvrije zone 4m)
 - grens kostenverdeling
 - geprefabriceerde trottoirband type IE
 - geprefabriceerde trottoirband type IB, 7cm opstand
 - geprefabriceerde trottoirband type IB, 2cm opstand

- LEGENDE GROENVOORZIENINGEN**
- Gewapend gras
 - Bestaande boom
 - Bestaande boom niet ingemeten
 - Te rooien boom
 - Zone te rooien beplanting

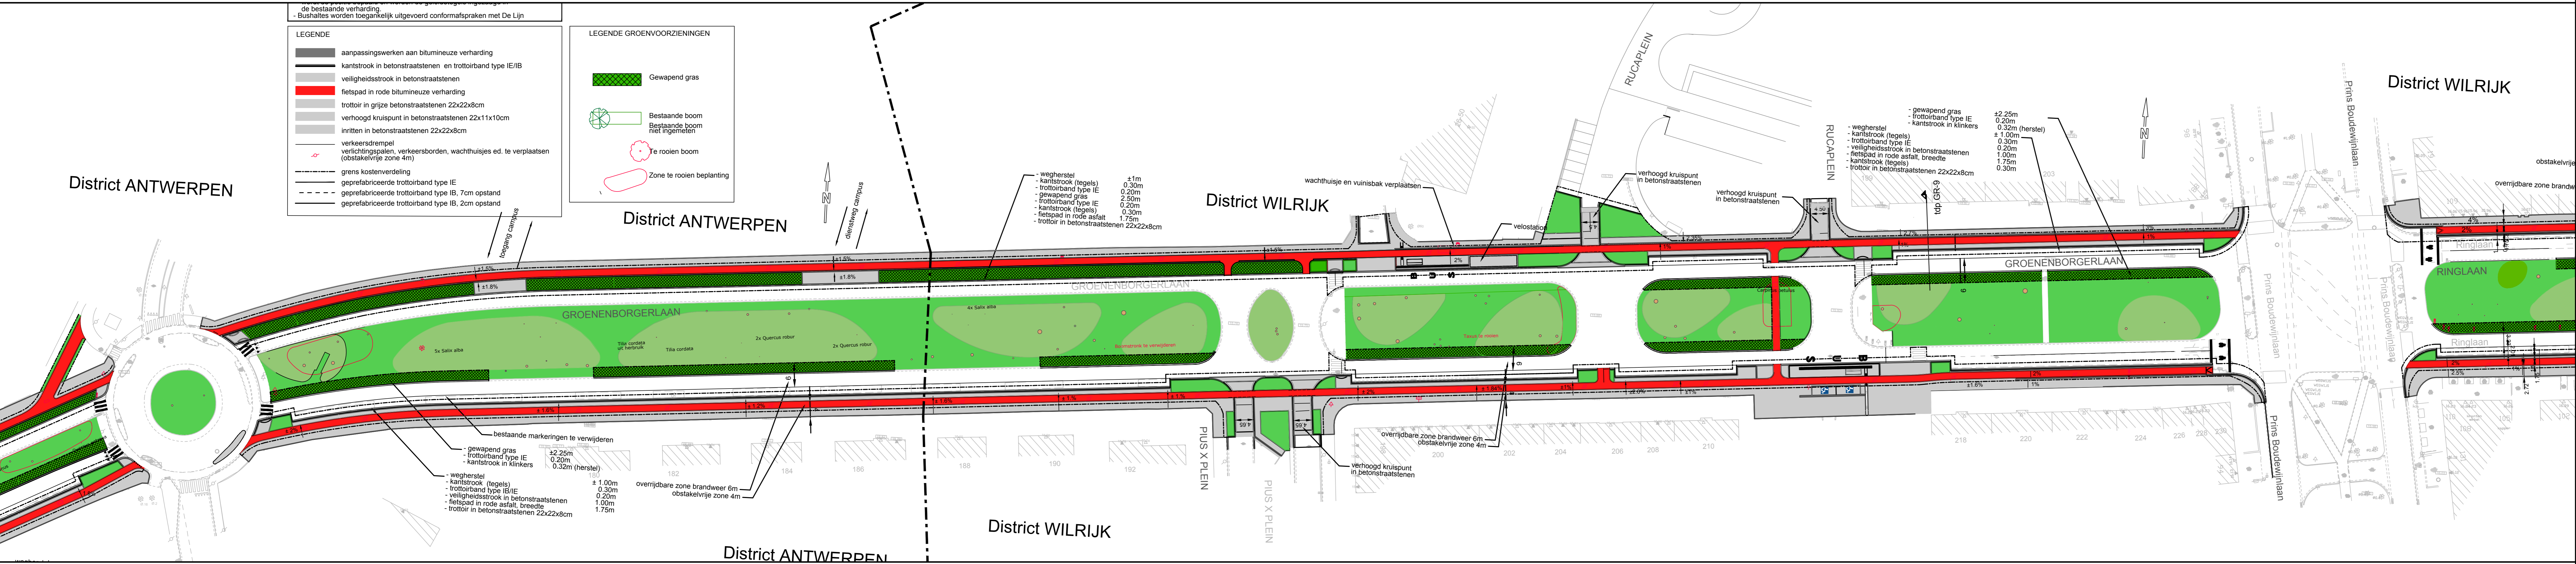

bam
BAM NV - Beheersmaatschappij Antwerpen Mobiel
Rijnkaai 37
2000 Antwerpen
Tel. +32 3 203 00 30 Fax +32 3 203 00 31
info@bamnv.be

Goedgekeurd door de
Projectverantwoordelijke
Ir. Jeroen Van Houtte
de ... - ... - 20...

Goedgekeurd door de
Manager Bestuurlijke Zaken
Leo Van der Vliet
de ... - ... - 20...

Masterplan Antwerpen

FIETSPADEN DISTRICTENROUTE

GRONDPLAN WEGENIS STROOK 5: Groenenborgerlaan (2)

Index	Datum	Omschrijving	Tekenaar
7A	26.10.2012	BOUWAANVRAAG	
7B	08.10.2013	AANPASSINGEN AAN OPMERKINGEN	
7C	xx.04.2014	AANPASSINGEN AAN OPMERKINGEN	
7D	15.09.2014	CONCEPT STEDENBOUWKUNDIGE VERGUNNING	
7E	21.09.2015	AANVRAAG STEDENBOUWKUNDIGE VERGUNNING	
7F	02.06.2016	WIJZIGINGEN OP AANVRAAG STAD ANTWERPEN	

Locatie: **S I O W E 0 5 - 7 F**

Status: **STEDENBOUWKUNDIGE AANVRAAG** | Schaal: 1/500 | Datum: 02.06.2016

SAM TV SAM - Studiegroep Antwerpen Mobiel
Rijnkaai 37
2000 Antwerpen

Projectnummer TV SAM : P-003579 (DR)
Projectleider TV SAM : MVW
Index TV SAM : 7F
Formaat : 1.50x0.30