




Bestaande toestand

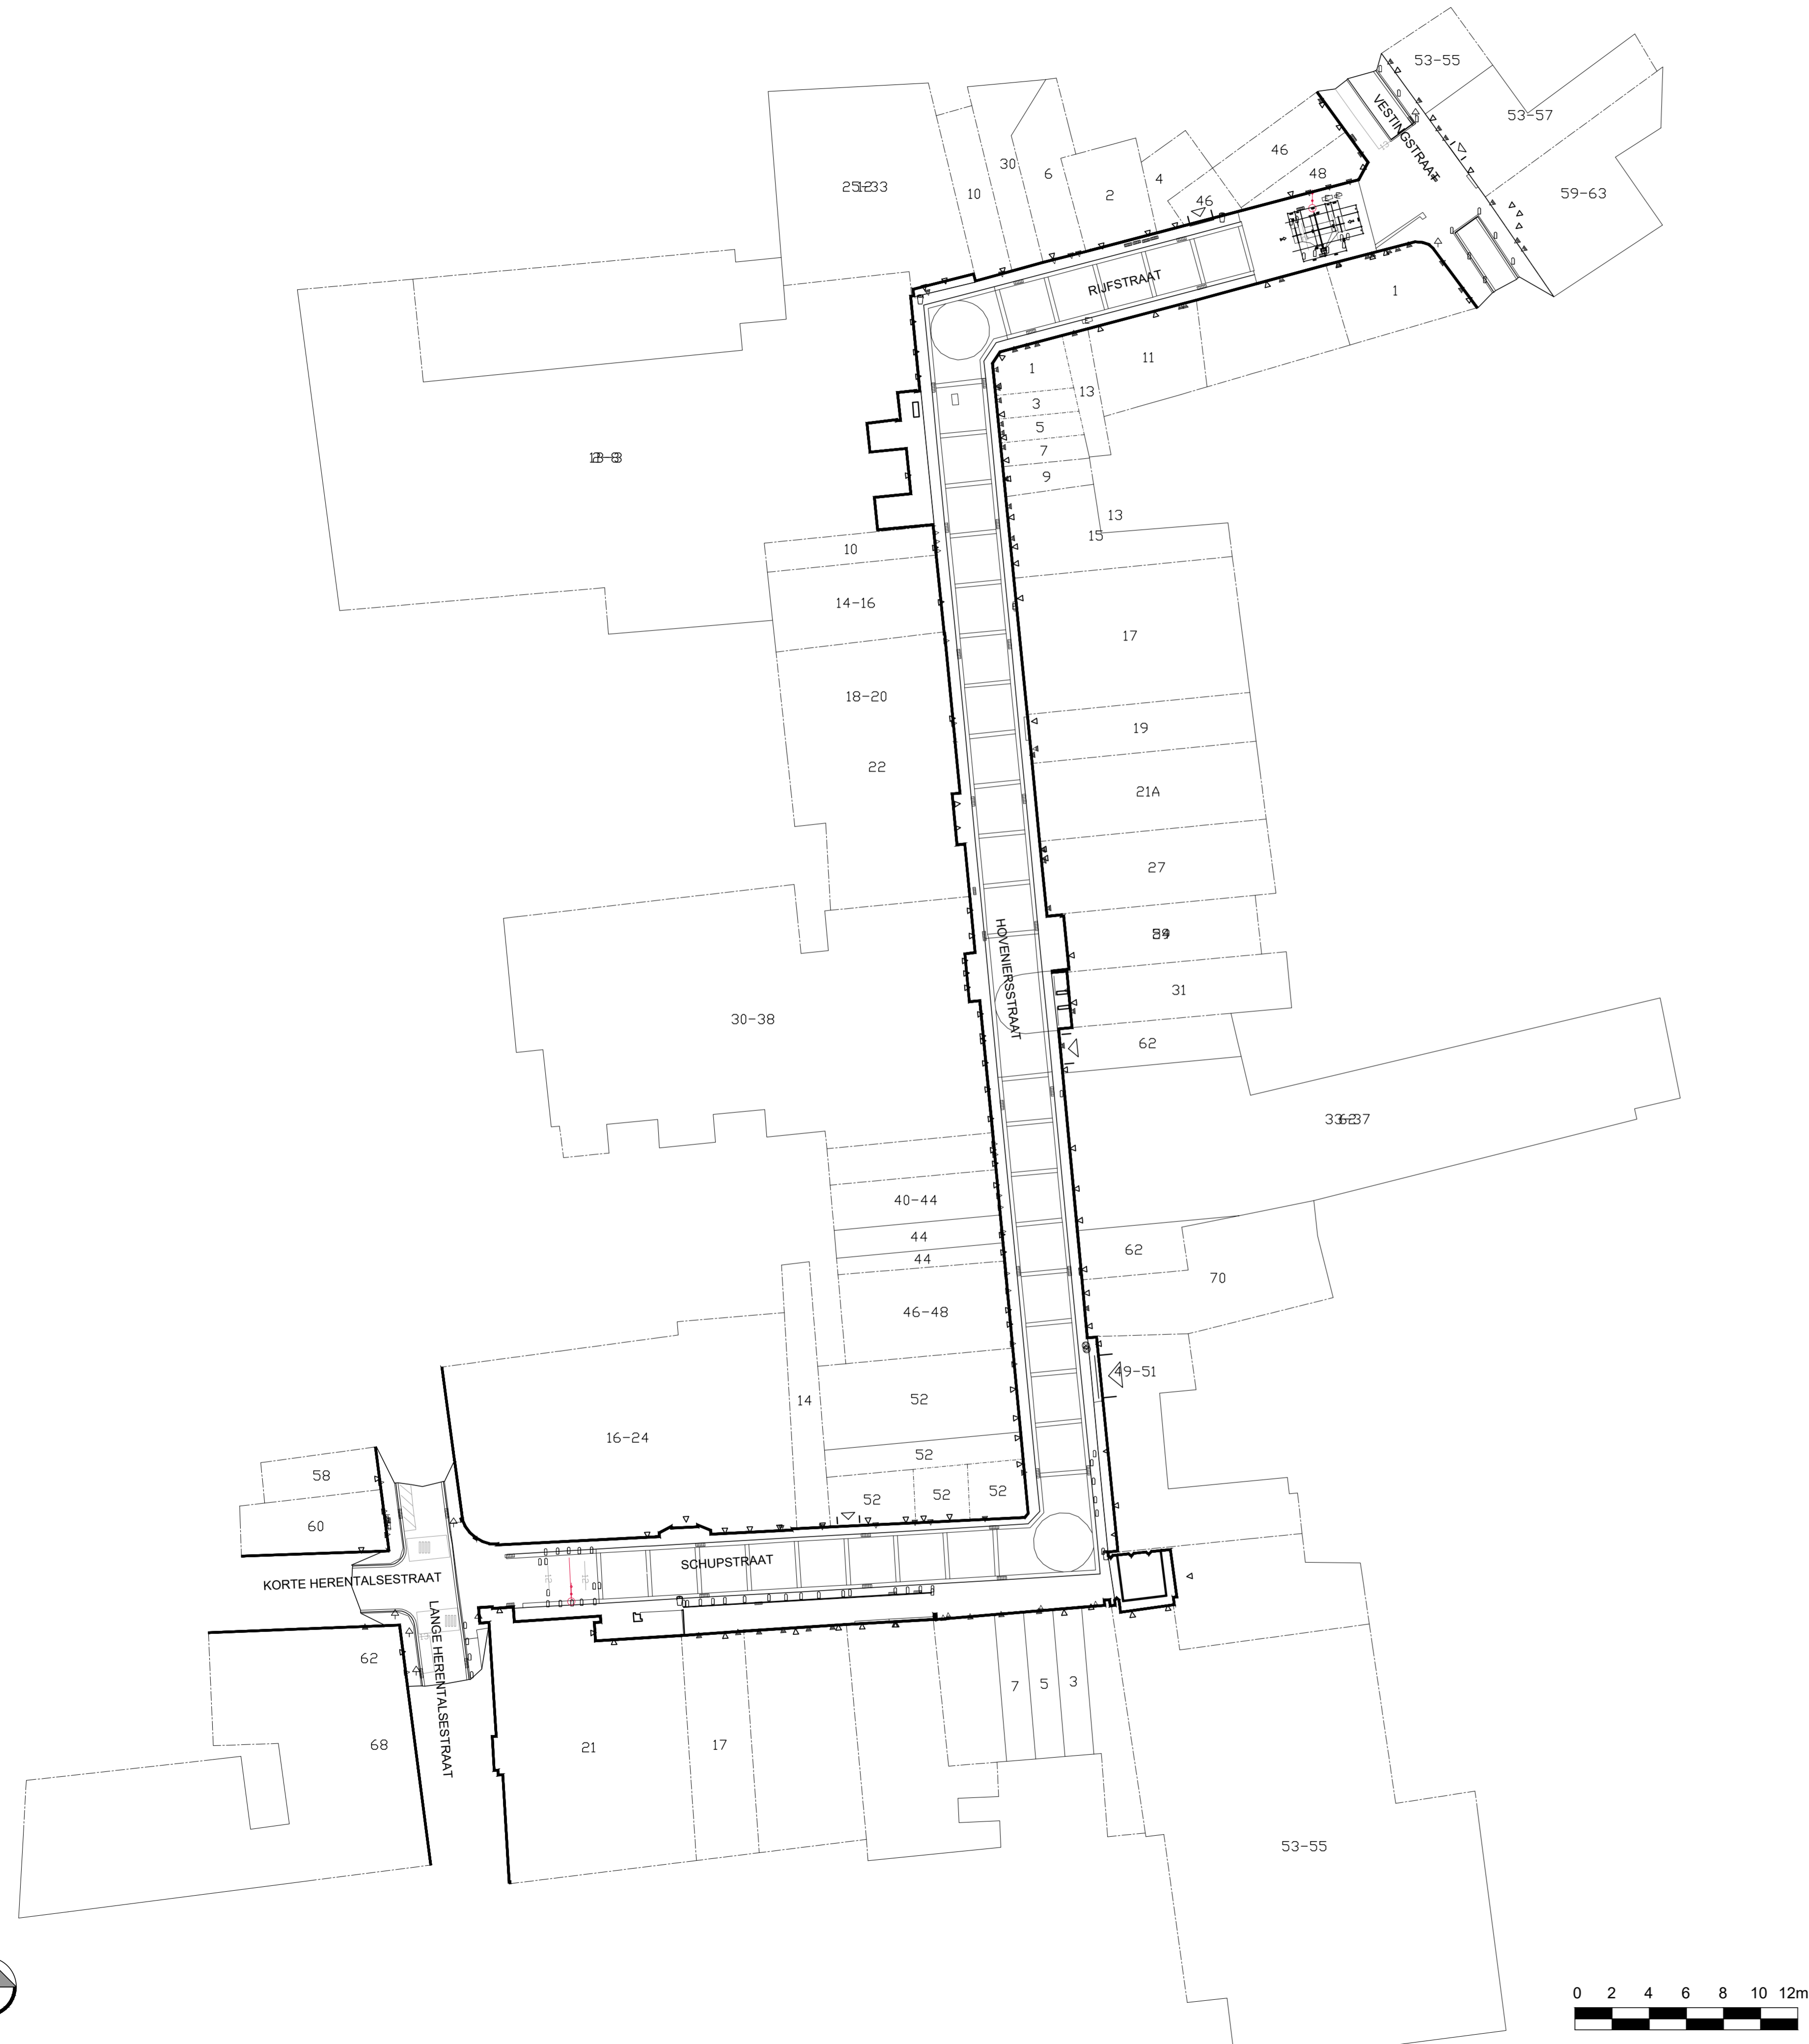

Nieuwe toestand

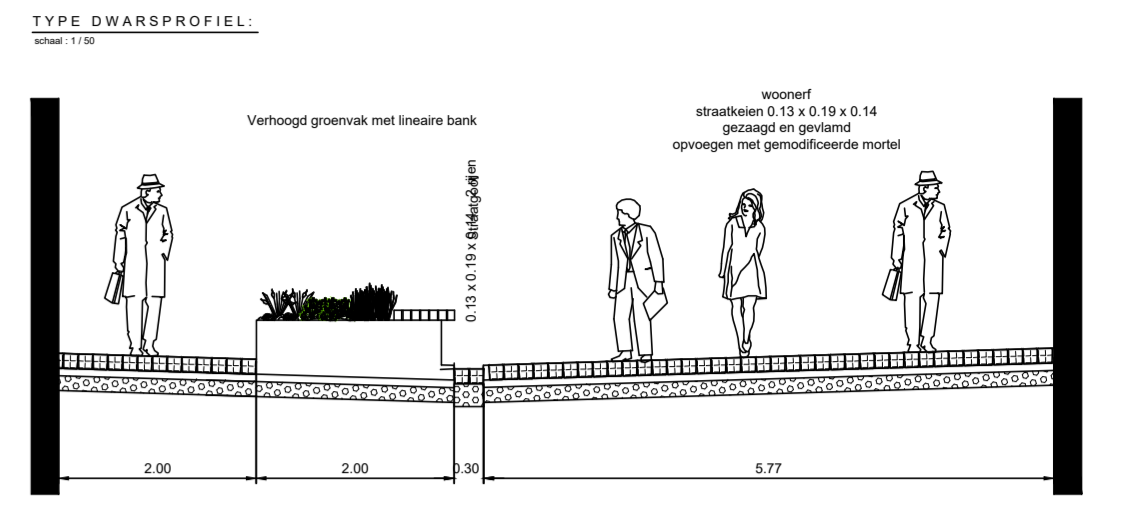

Wijziging Nummer: 1 Datum: 06/04/2021 Aard van wijziging: Opmaak voorontwerp

	STAD ANTWERPEN	Stadsontwikkeling / Ontwerp & Uitvoering Publieke Ruimte
	District ---	
Voorontwerp	Rijfstraat - Hoveniersstraat - Schupstraat	
	SWOU 11670	
	Bestaande en nieuwe toestand Grondplan	
Dossiernummer	11670	Diensthoud ontwerp: Johan Pieraerts
Plannummer	1/1	Leidend ambtenaar: Hakim Chadli
Schaal	1/200	Projectleider: Bénédicte Quintiens
04/06/2021		Ontwerper: Bénédicte Quintiens
Wijziging_1		Ingenieur: Gert De Wilde