

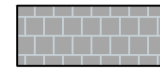


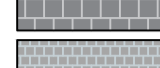

Boombalans



Aantal bestaande bomen	Aantal te rooien bomen	Aantal nieuwe bomen	Vershil
2	2	5	+3





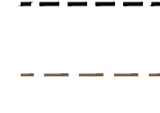
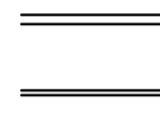
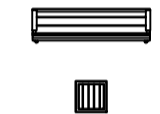
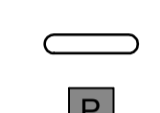
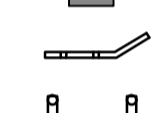
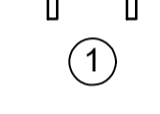
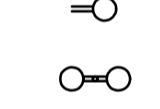
 


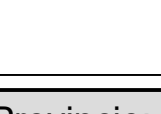
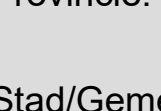

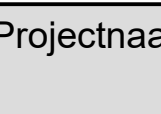
Parkeerbalans

Type parkeerplaatsen	Aantal parkeerplaatsen bestaande toestand	Aantal parkeerplaatsen nieuwe toestand	Vershil
auto's	17	15	-2
fietsen	0	8	+8

LEGENDE ONTWERP

-  Betonstraatstenen 22x22
-  "Karrispoor" : grasbetontegels
-  Kasseien met groene, waterdoorlatende voeg
Opkleding omw staalband, tussen parkeerplaatsen strokew rij kasseien
-  Betonstraatstenen parking bib
-  Gezaagde kassei

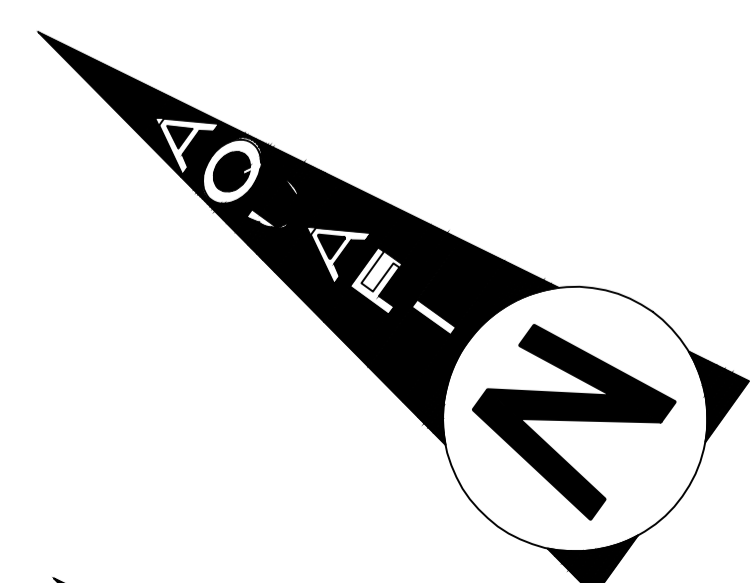
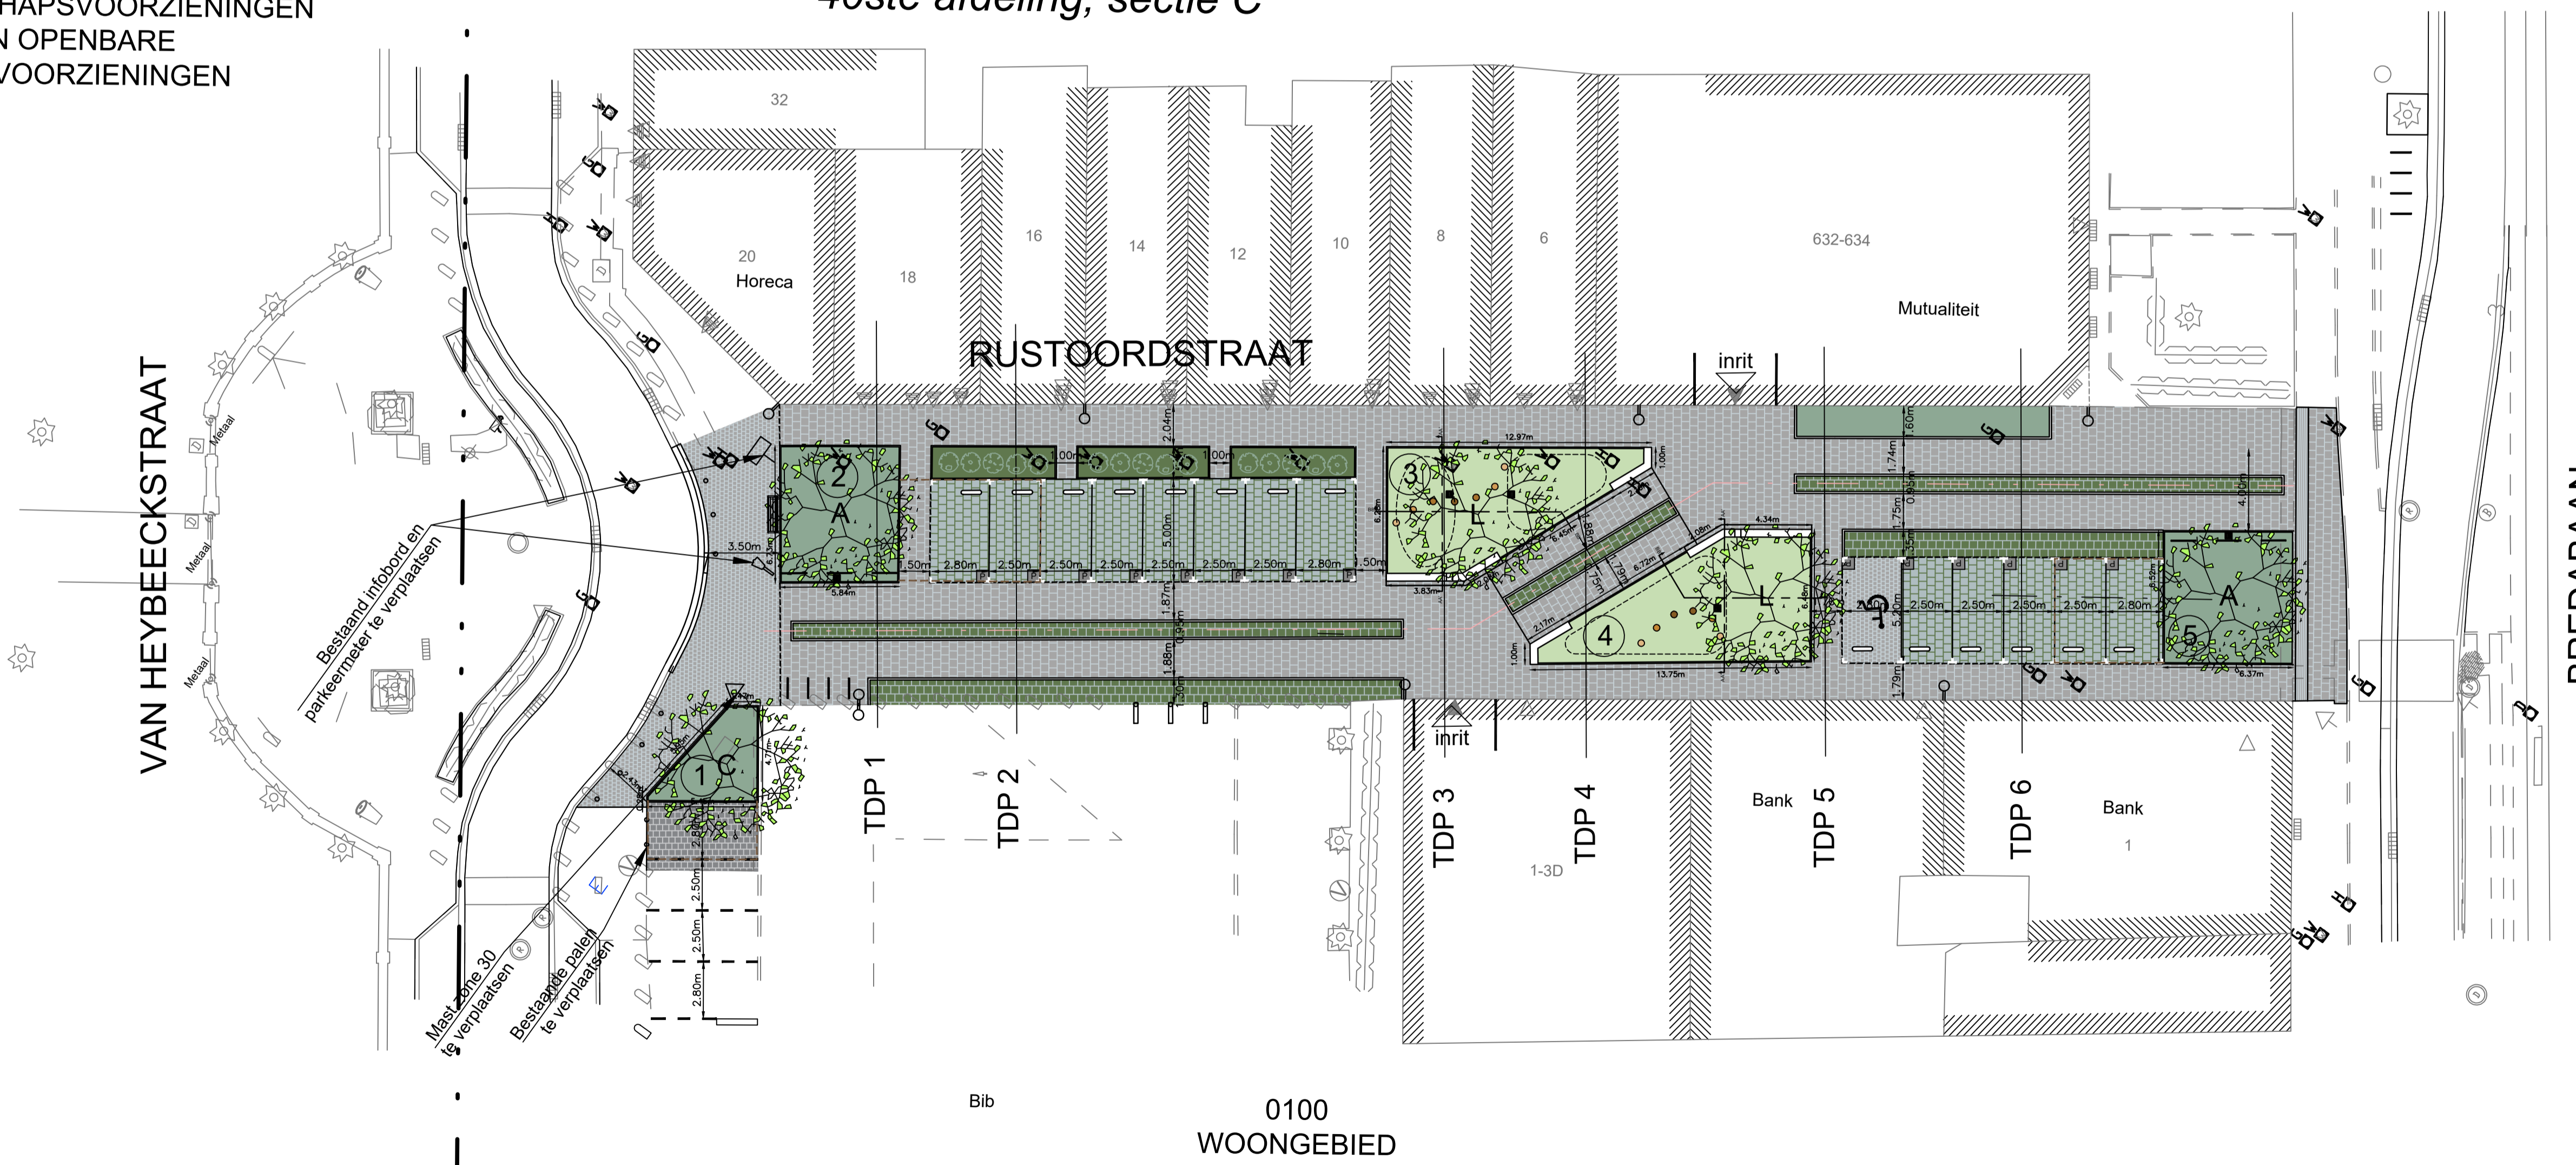
-  Intensief grasland
-  Vaste beplanting hoogte 50-90 cm

-  Nieuw aan te planten boom
-  Haag / heesters
-  Sierpoef / Stapstenen
-  Fietsbeugels
-  Bestaande hydranten
-  Staalband
-  Bomengranulaat
-  Boordsteen ID1
-  Boordsteen ID4
-  Zitbank
-  Kolk
-  Biggenrug
-  Parkeertegel
-  Keermuur met opening
-  Neerklappen
-  Nummer plantvak
-  Lichtpunt gevelarmatuur
-  Lichtpunt paal

- A 2x Acer Pseudoplatanus
- C 1x Carpinus betulus
- L 2x Liquidamber styraciflua

0200
GEBIED VOOR
GEMEENSCHAPSVORZIENINGEN
EN OPENBARE
NUTSVORZIENINGEN

stad ANTWERPEN,
40ste afdeling, sectie C



 **water-link**
in samenwerking met  **Aquafin**

Aquafin NV
Dijkstraat 8
2630 Aartselaar
Tel.: 03 450 45 11
www.aquafin.be



Provincie: **ANTWERPEN**

Stad/Gemeente: **Merksem**

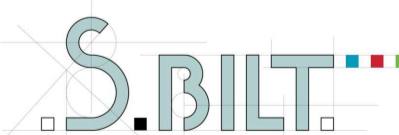
Projectnaam: **Rustoordstraat (TSK)**


Projectnummer: **RI3M066**



Titel: **GRONDPLAN WEGENISWERKEN**

Bouwheer:  **water-link** in samenwerking met  **Aquafin**

Plannummer: **RI3M066/1-2-8.1/1**

Studiebureau:  **S.BILT**

Stad:  **Merksem**

Aannemer:  **water-link** in samenwerking met  **Aquafin**

Schaal: 1/200

Plan oppervlakte: 0,62 m²
Plan formaat: 1050*594

Dossiernummer STB: 211036_0_0.dwg
Dossiernummer Aannemer: Merkssem (054) W077 K77

Bestandsinfo: 211036_0_0.dwg
Merkssem (054) W077 K77

--- Dtd: 24/10/2017