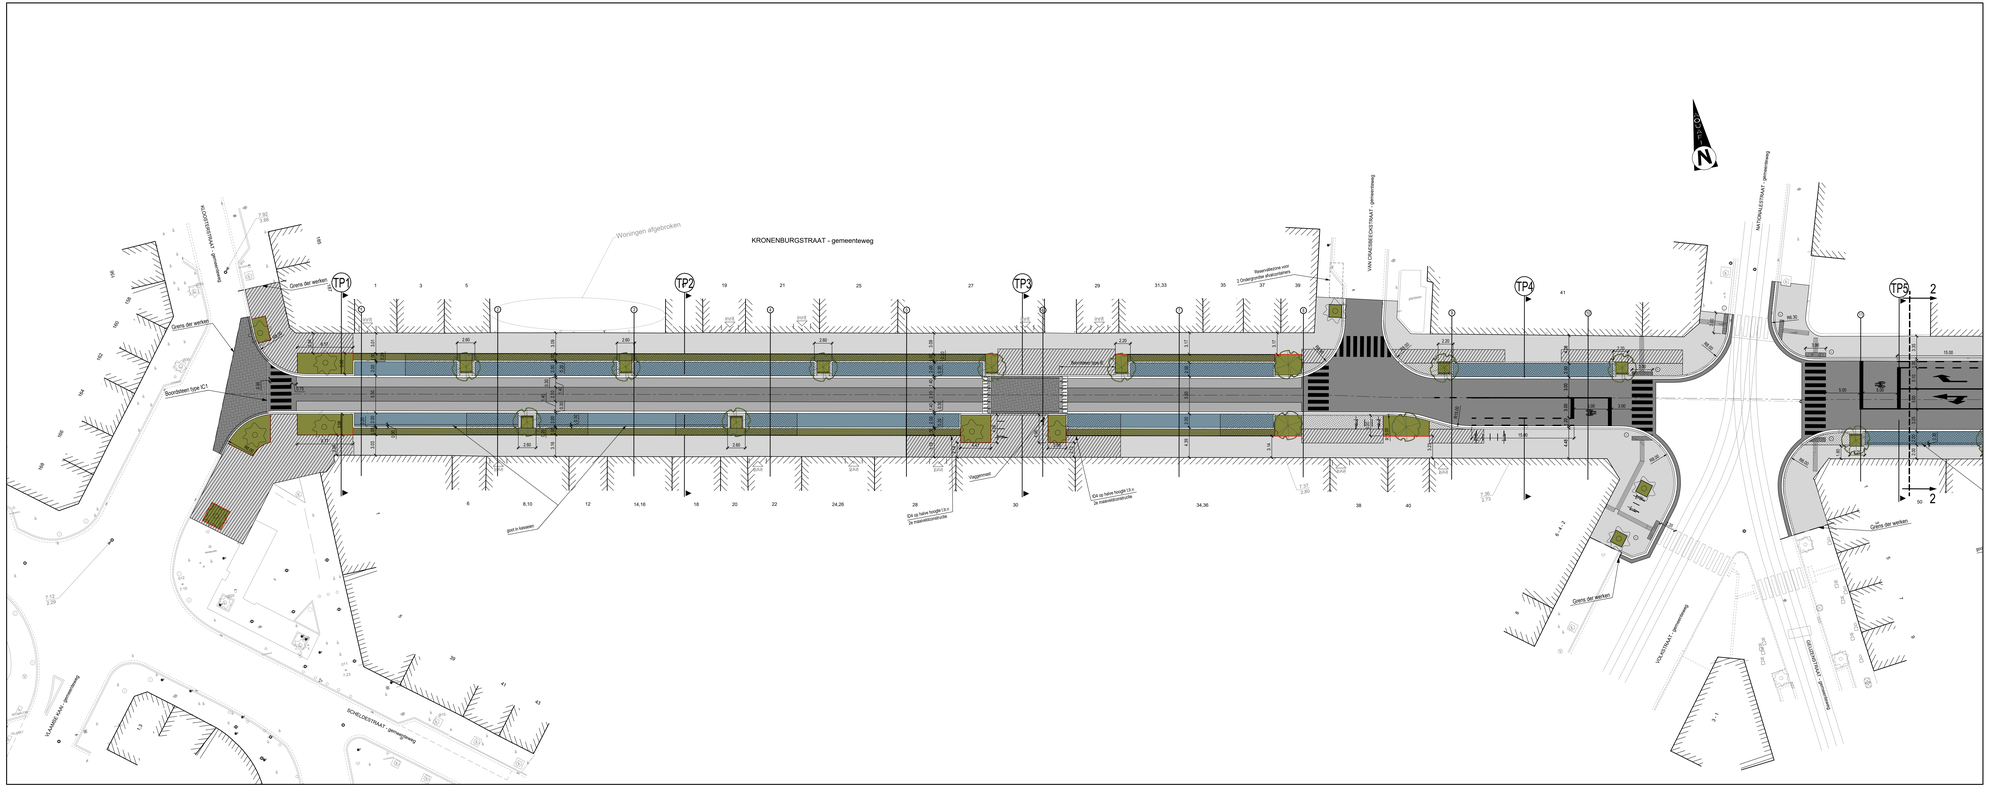
KRONENBURGSTRAAT - gemeenteweg
Woningen afgebroken
Grens der werken
Boordsteen type IC1
