


CONCEPT 1

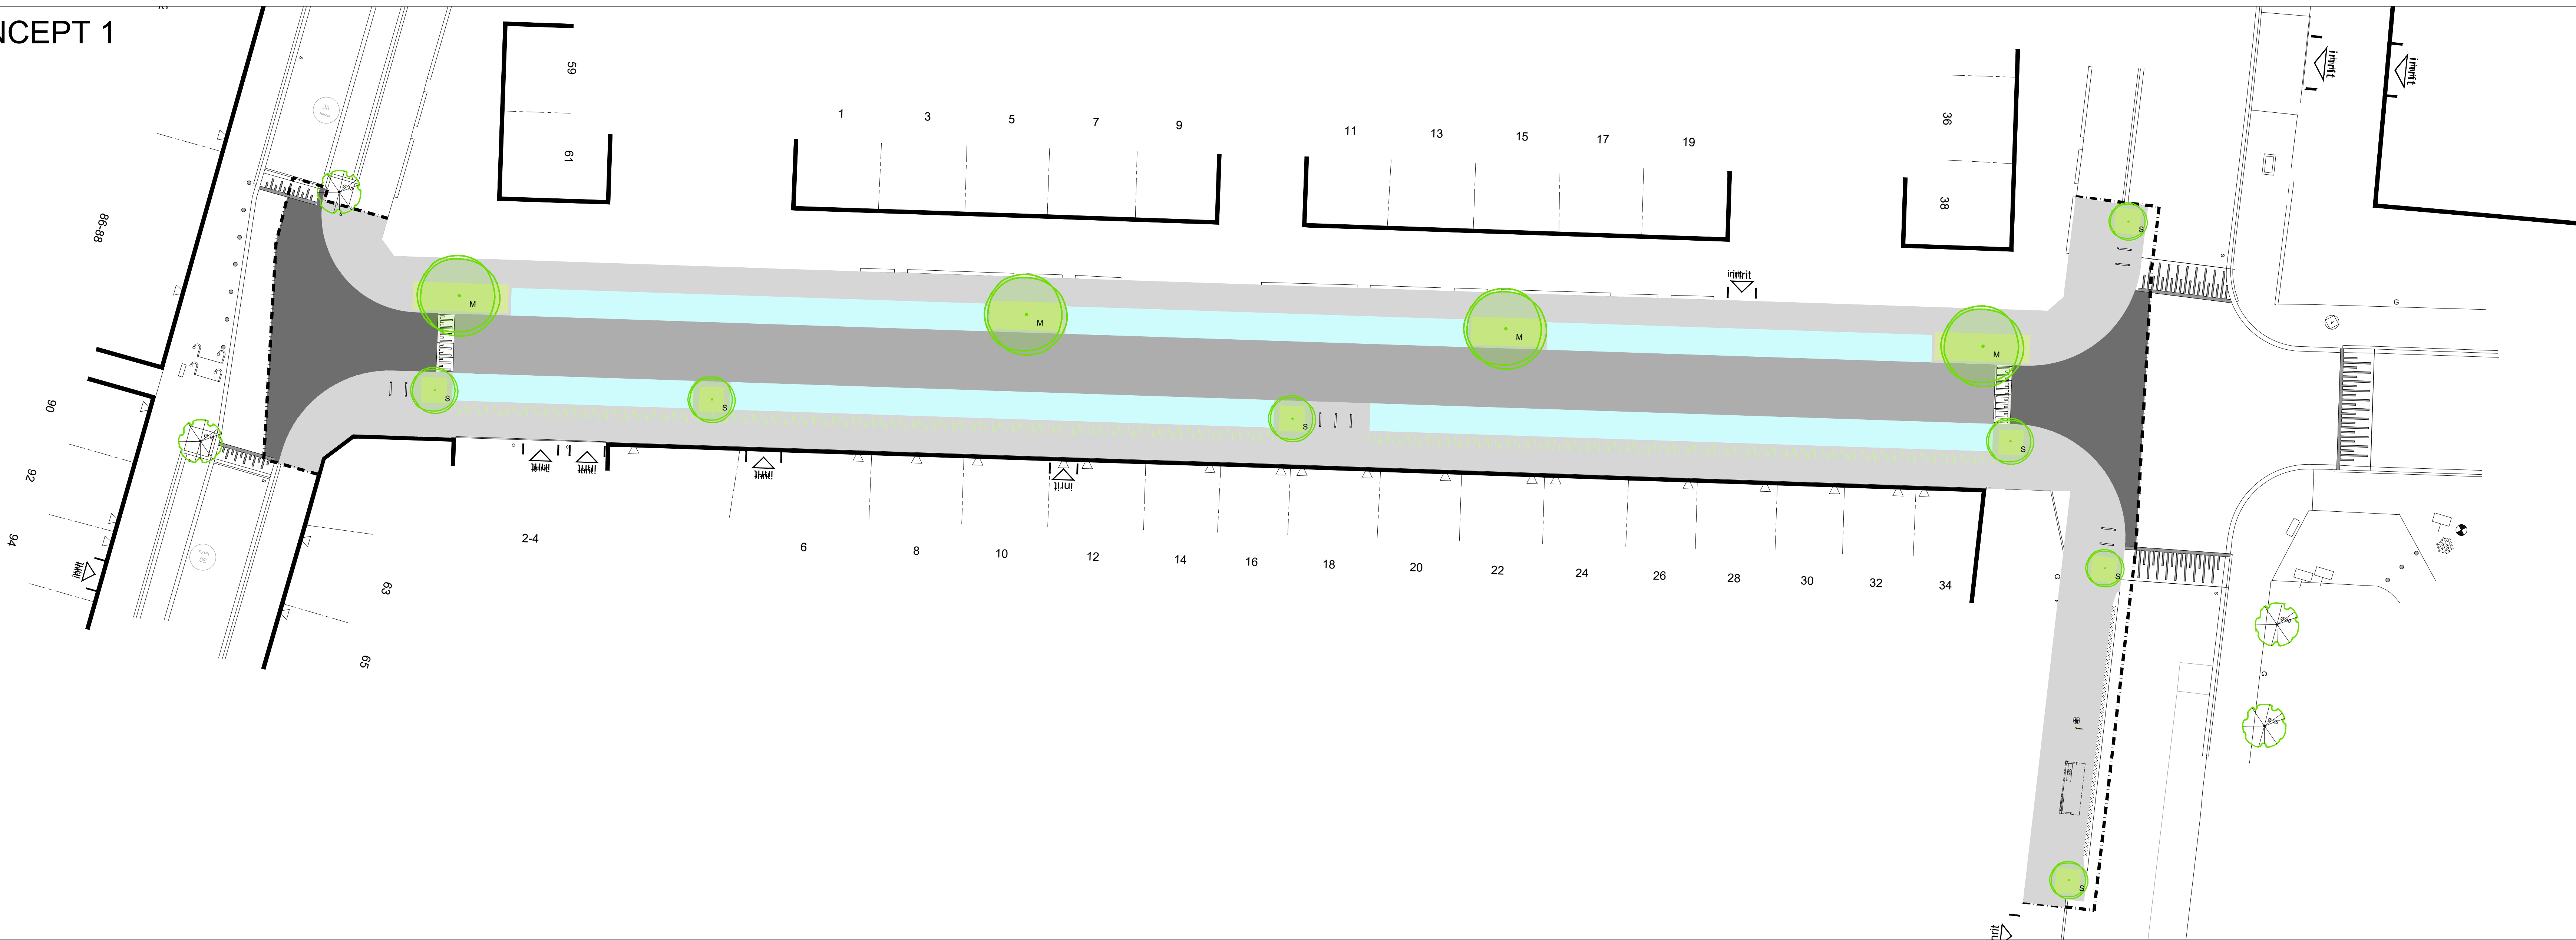

- Einde der werken
- Voetpad in betonstraatstenen
- Rijbaan in asfalt
- Parkeerplaatsen in kasseien met open voeg
- Grasdals
- Beplanting
- Nieuwe boom
- Fietsbeugels