
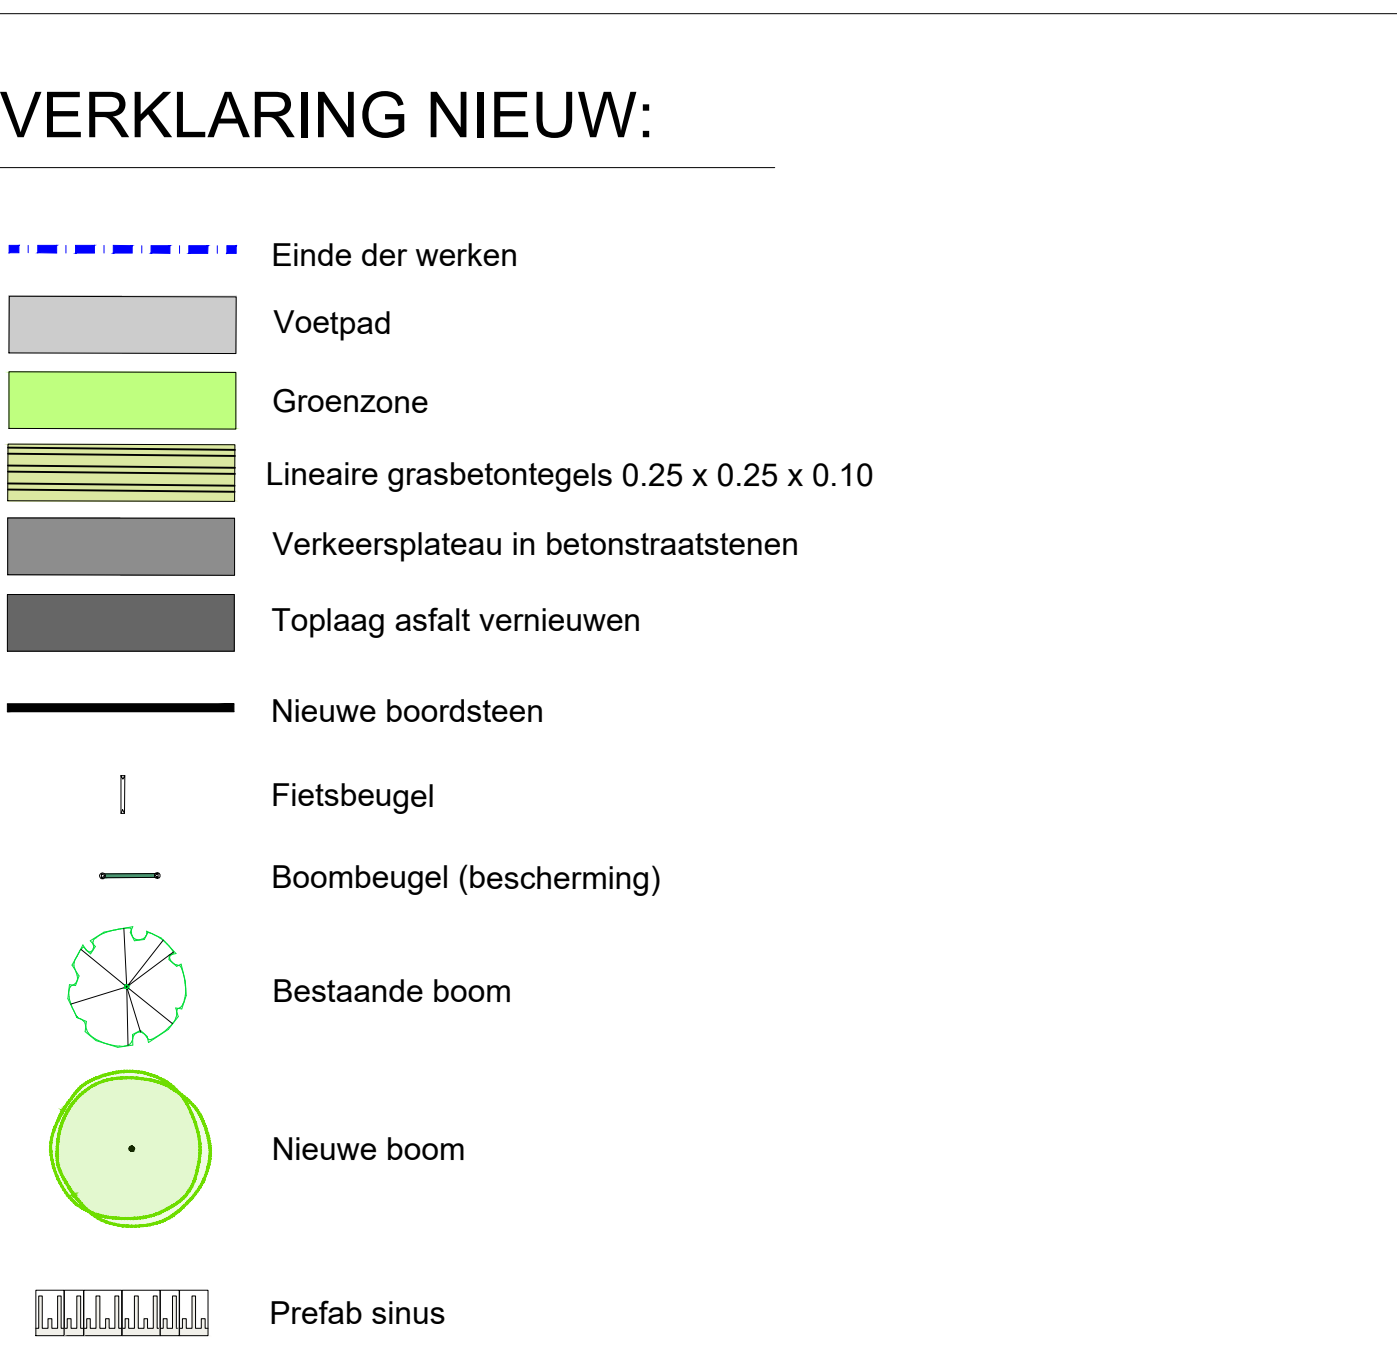
 
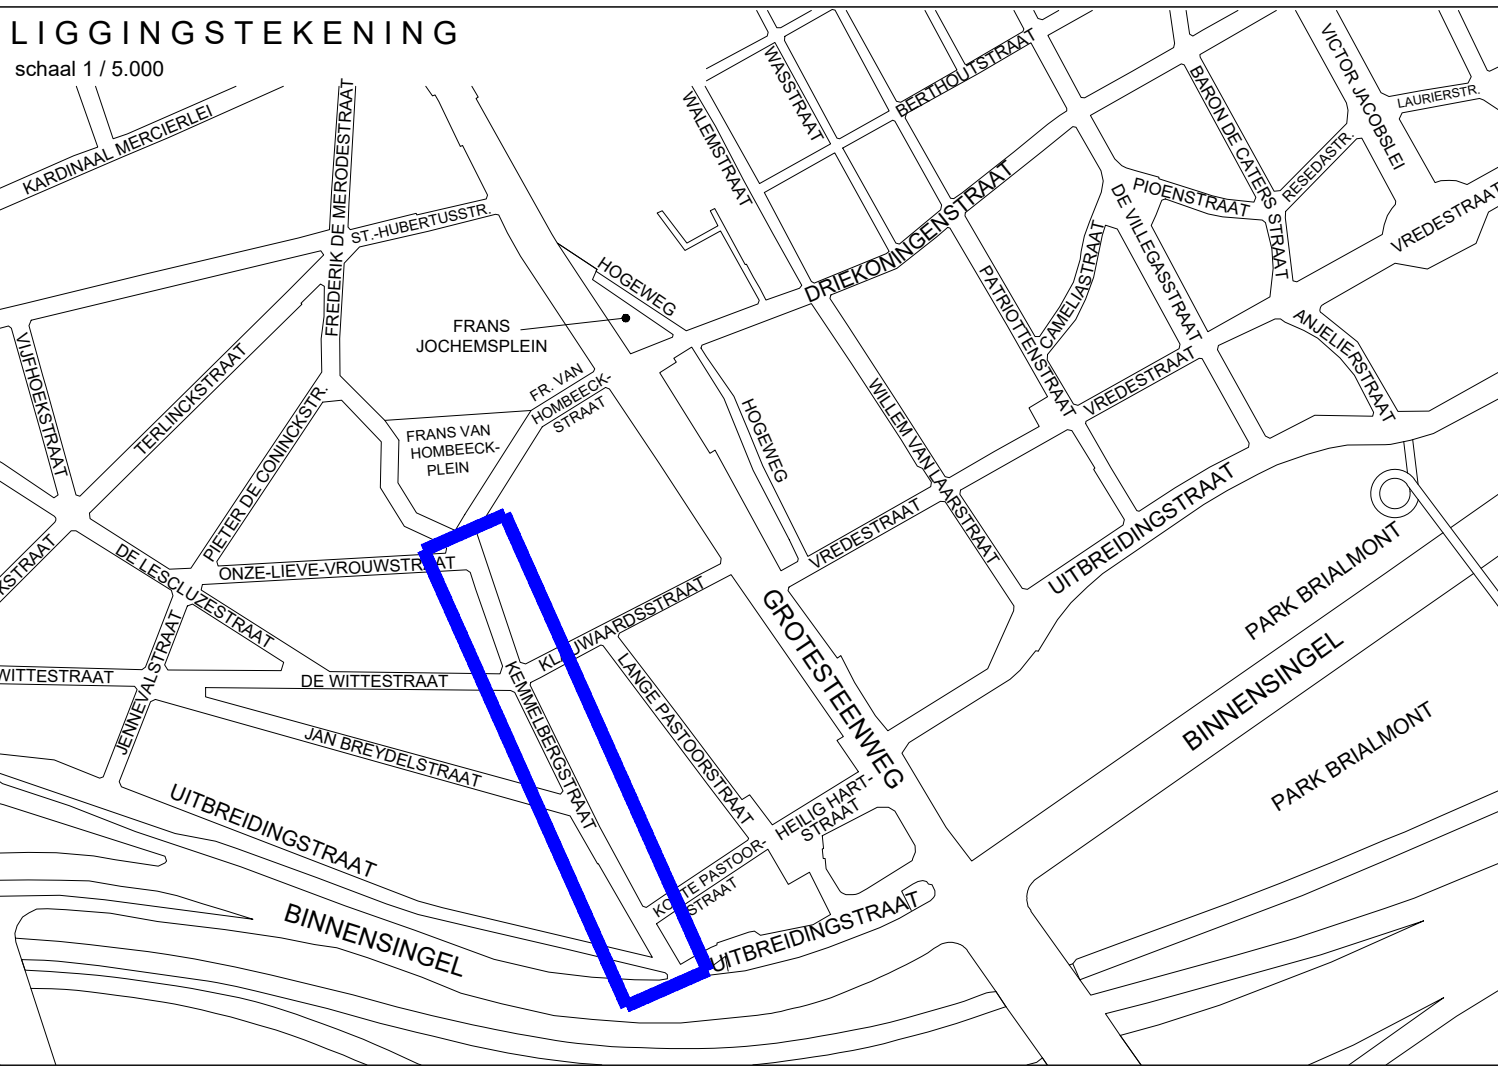


 

Boombalans

Aantal bestaande bomen	Aantal te roeien bomen	Aantal nieuwe bomen	Vervalsch
0	0	13	13

Parkerbalansen

Type parkeerplaatsen	Aantal parkeerplaatsen bestaande toestand	Aantal parkeerplaatsen nieuwe toestand	Vervalsch
ruw	24	20	-4
beton	4	26	