AG VESPA

Vastgoed en
stadsprojecten
voor Antwerpen

AG VESPA

Generaal Lemanstraat 55
2018 Antwerpen
Tel : 03/259.28.10
Fax : 03/259.28.11

info@vespa.antwerpen.be

Plan opgemaakt met behulp van de grootschalige basiskaart, in combinatie met het opmetingsplan Waagnatie. Oppervlaktes zijn benaderend. Enkel de contouren oppervlakte van de concessie Waagnatie is volgens opmetingsplan.

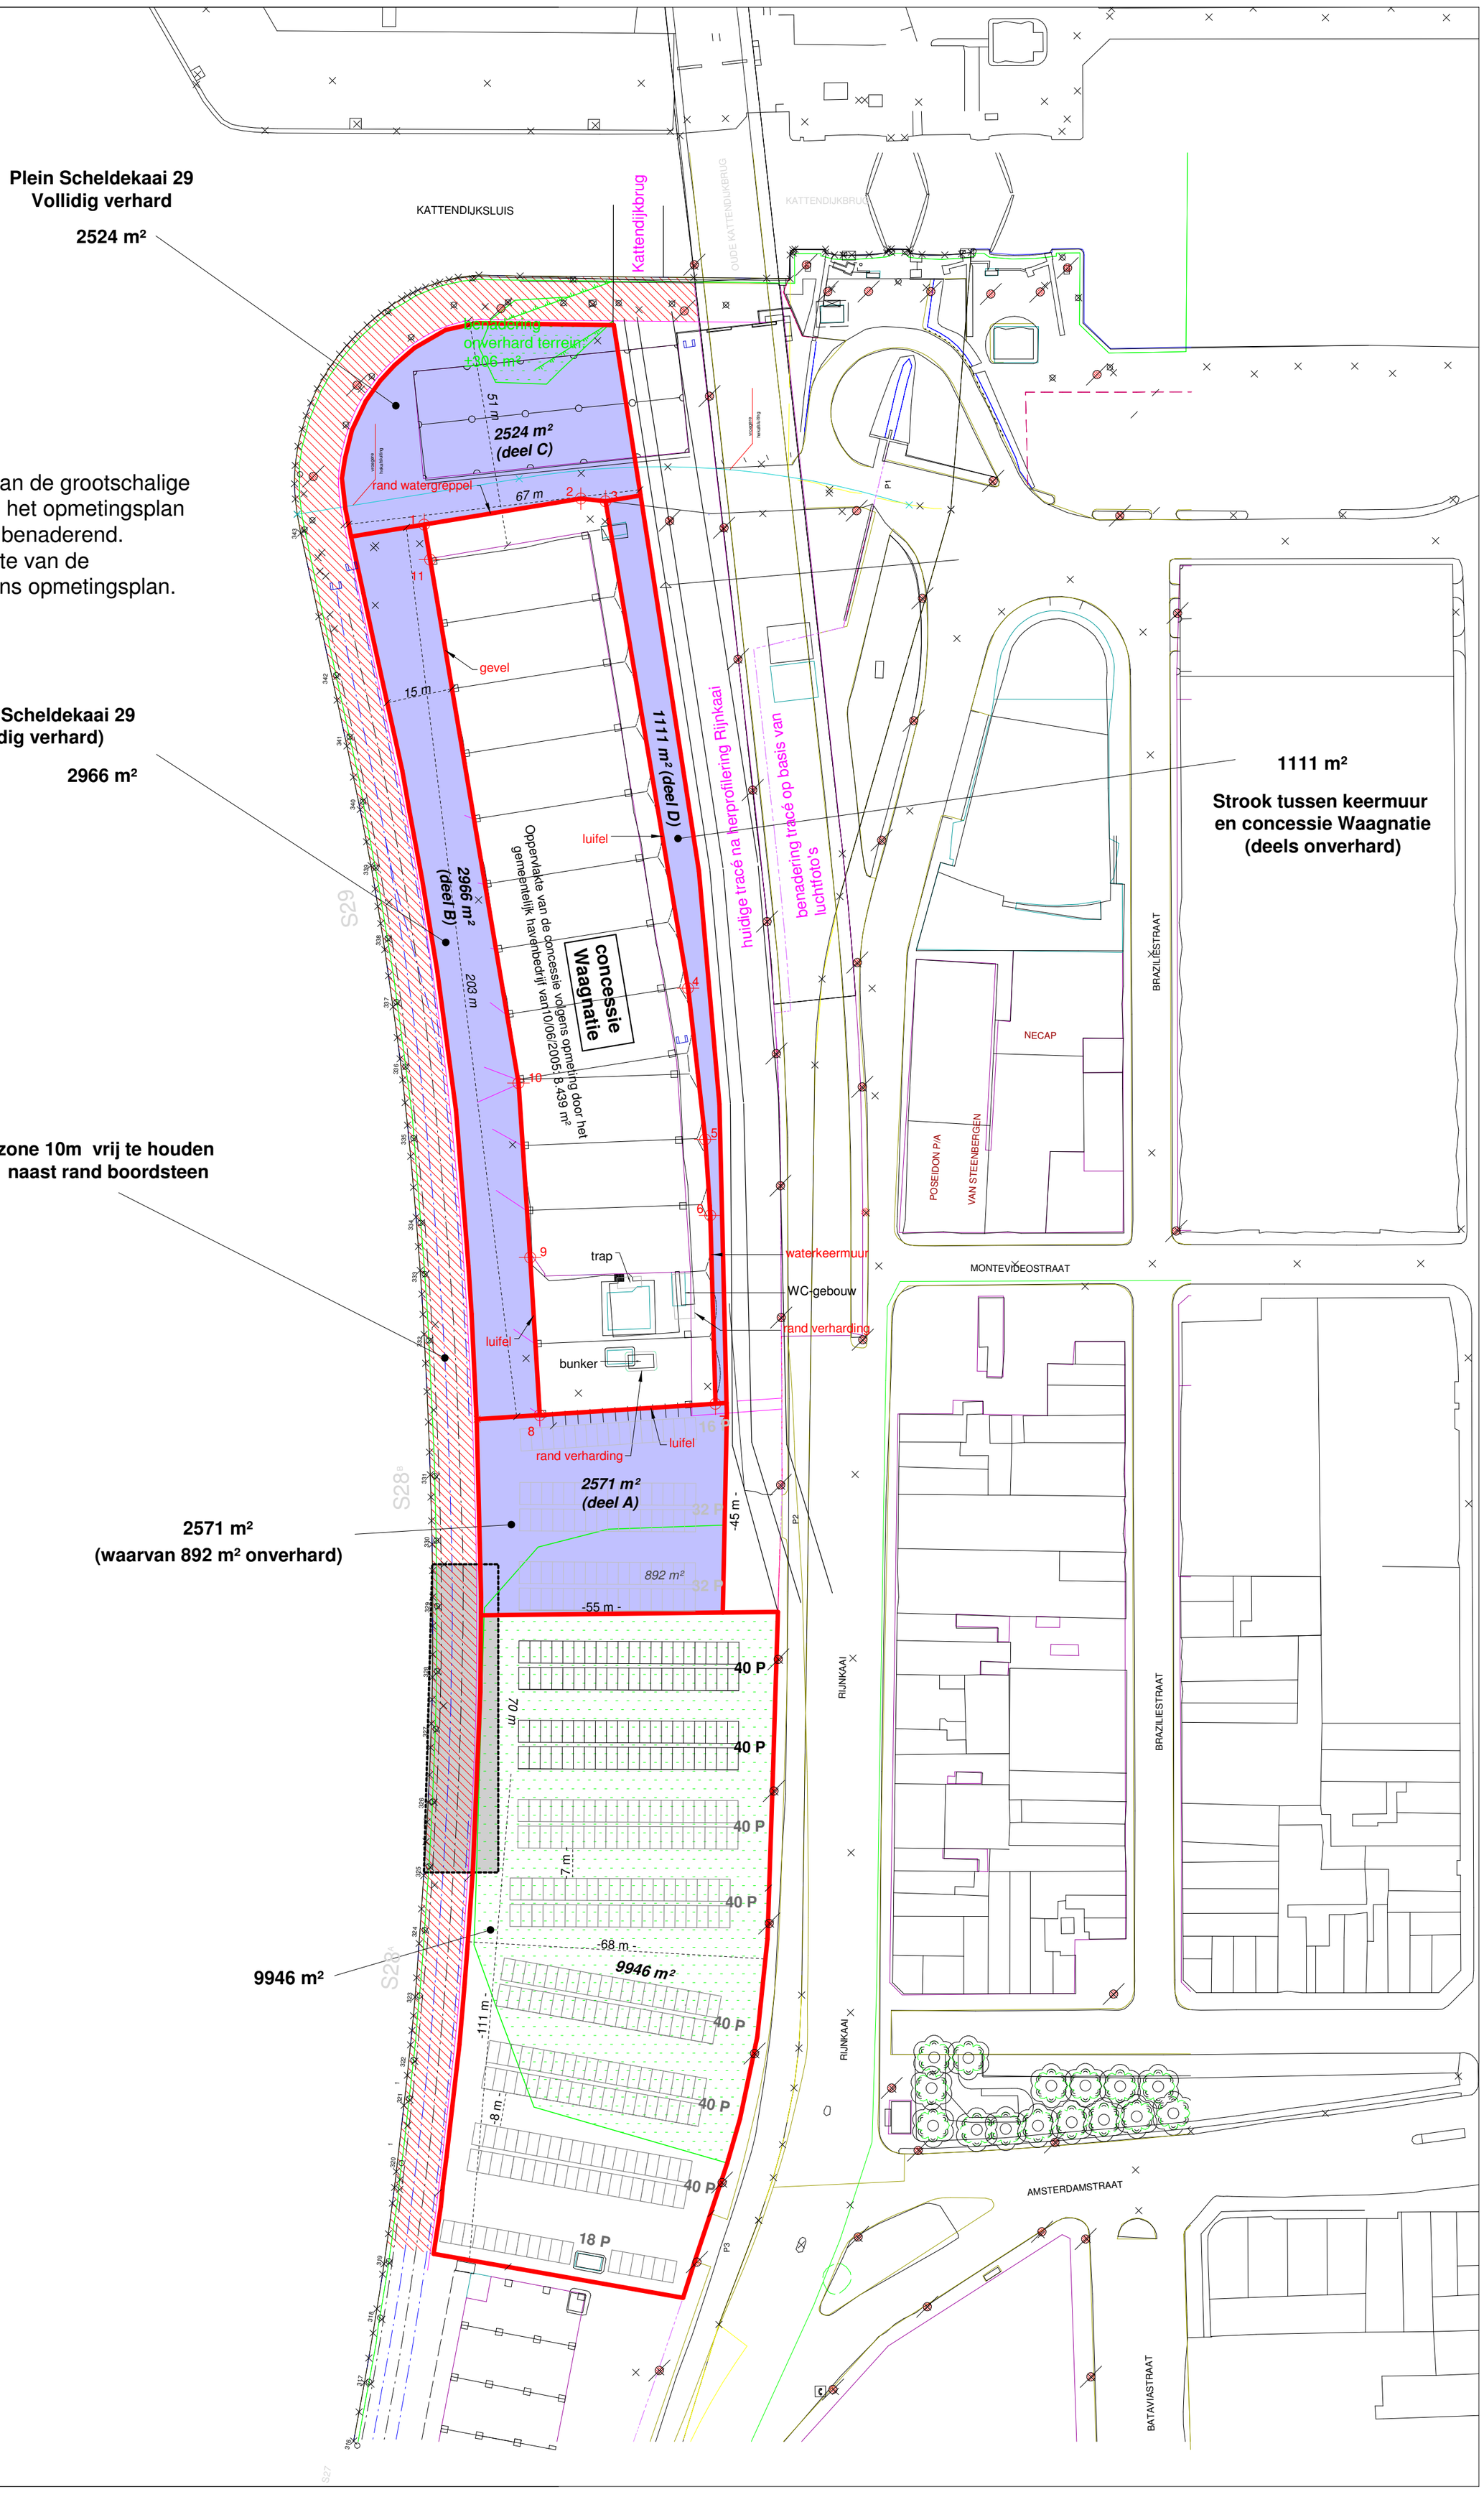

9946 m²

onverhard

zone 10m vrij te houden naast rand boordsteen

tijdelijke werfzone kranen

schaal 1/1000
datum plan: 6/04/2011
getekend: TVS