


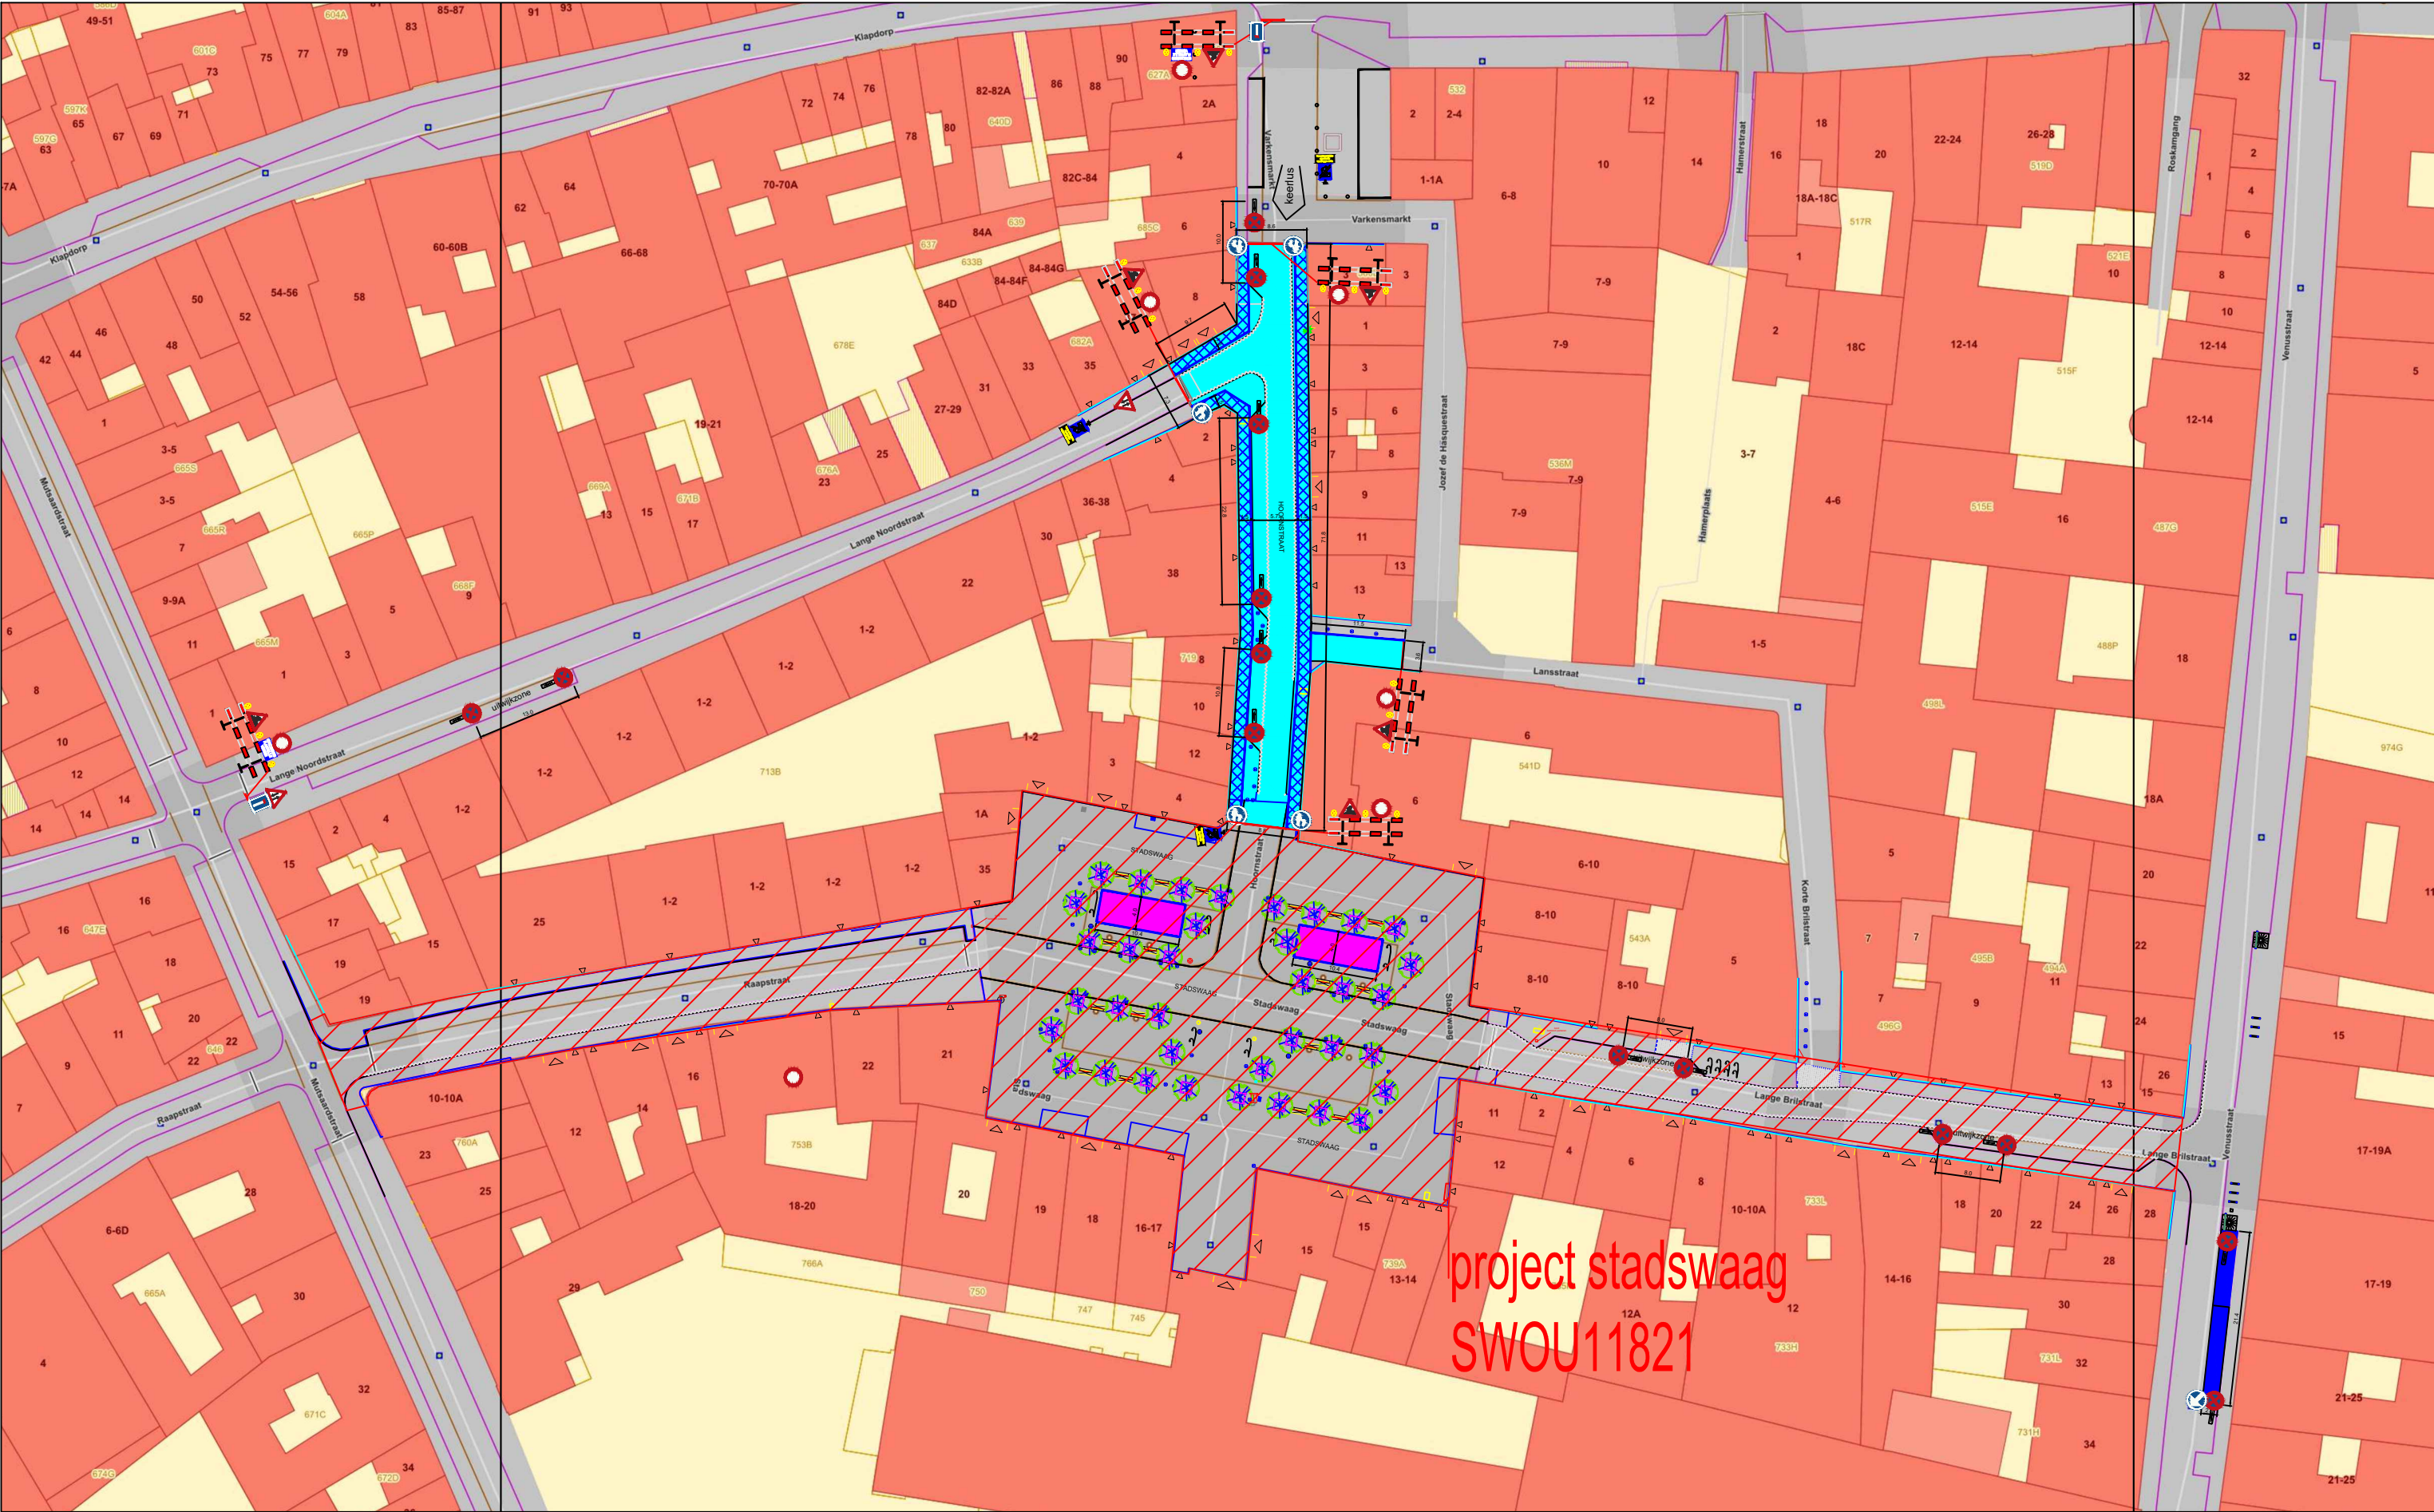

Fase 1 : van 11/03 tem 30/04		*Tegenstrijdige borden worden afgedekt *Werfzone wordt afgebakend met vaste lage afrastering *Woningen zijn bereikbaar via houten platen/loopbruggen	Datum: 29/02/2024 	Verbruggen bv Werf: Hoornstraat-Stadswaag -20230422
Uit te voeren zone	Corridor			
Stockageruimte+WC	lage vaste afrastering			
Container+werfkeet+WC	Project stadswaag SWOU11821			