



VOORBEELDPLANNEN RECLAME





InHOUD

VOORBEREIDING OMGEVINGSAANVRAAG	3
ALGEMENE AANDACHTSPUNTEN	4
DOSSIERSAMENSTELLING AANVRAAG GEVELISOLATIE	5
INPLANTINGSPLAN BESTAANDE EN NIEUWE TOESTAND.....	6
HOE EEN INPLANTINGSPLAN OPSTELLEN ?.....	7
VOORGEVEL VERGUNDE, BESTAANDE EN NIEUWE TOESTAND	10
DETAILTEKENING	12
SNEDE VERGUNDE, BESTAANDE EN NIEUWE TOESTAND	14
LEGENDE VERGUNDE, BESTAANDE EN NIEUWE TOESTAND.....	15

VOORBEREIDING OMGEVINGSAAHVRAAG

Deze brochure is een hulpmiddel bij het samenstellen van jouw dossier. Een goed samengesteld en volledig dossier zorgt voor een goede start van je bouwproject. De dossierbehandelaar krijgt hierdoor een duidelijk zicht op jouw bouwplannen en kan zo vlot tot een beslissingsvoorstel komen.

Hoe bereid je een dossier voor ?

1. Ga eerst op zoek naar de laatst vergunde toestand van jouw pand.

De [laatst vergunde toestand](#) is een belangrijk onderdeel van je adviesvraag of vergunningsaanvraag. Het vormt het startpunt waar we de veranderingen aan je pand aan aftoetsen.

Ontdek de afgeleverde vergunningen (vanaf 1962), afbakening van je perceel, de geldende voorschriften, vastgestelde bouwovertredingen en erfgoedwaarde voor jouw perceel via <https://perceleninfoplatform.antwerpen.be/>

De laatst vergunde plannen (voor 1962) kan je raadplegen in het FelixArchief (Oudeleeuwenrui 29 Antwerpen), www.felixarchief.be.

2. Vind je geen laatst vergunde toestand terug voor je perceel ?

Heb je (ver)bouwplannen, maar ontbreekt de laatst vergunde toestand voor je perceel? Wacht met het indienen van een omgevingsvergunning. Start steeds met het aanvragen van een advies over de (geacht) vergunde toestand via:

<https://eloket.antwerpen.be/nl/aanvraag/advies-geacht-vergund>.

3. Vraag advies op maat over de haalbaarheid van jouw project of de te volgen procedure

Je hebt nu zicht op de laatst vergunde toestand van je pand. Je kan nu advies vragen over de haalbaarheid van je project bij de adviseurs van de dienst Omgeving van de stad Antwerpen. <https://perceleninfoplatform.antwerpen.be/> (ga naar tabblad advies op maat).

ALGEMENE AANDACHTSPUNTEN

Algemene aandachtspunten:

1. Wanneer er constructieve wijzigingen gebeuren (bijvoorbeeld: openingen maken groter dan 1,20 meter in draagmuren, plaatsen van een steunkolom of steunbalk, ...), maak je jouw dossier met medewerking van een architect.
2. Het ontwerp moet voldoen aan de [Antwerpse bouwcode](#) en [geldende voorschriften en regelgeving](#).
3. De plannen moeten voldoen aan [het normenboek](#).
4. Meer informatie over het indienen van een omgevingsproject kan je vinden via <http://www.omgevingsloketvlaanderen.be/project-aanvragen>
5. Alle informatie over de procedures en regelgeving in Antwerpen kan je vinden via <https://www.antwerpen.be/nl/overzicht/vergunningen/over>
6. Is jouw pand opgenomen in de inventaris onroerend erfgoed of is het perceel gelegen binnen een CHE-gebied? Vraag dan eerst advies aan monumentenzorg@antwerpen.be.
7. Voor bijkomende wijzigingen zoals functiewijziging of gevelwijziging vraag je eveneens een omgevingsvergunning aan. Dit kan in combinatie met de aanvraag voor een reclame.

DOSSIERSAMENSTELLING AANVRAAG GEVELISOLATIE

1. Inplantingsplan: bestaande en nieuwe toestand.

- Vermeld de belangrijkste afmetingen van het perceel zelf, van de geplande werken en van het openbaar domein (de breedte het voetpad);
- Vermeld de bestaande vaste obstakels, voorkomende beplantingen, bovengrondse infrastructuur, straatmeubilair;
- De aanduiding van genomen foto's en de kijkrichting van de foto's;
- De noordpijl;
- De schaal.

2. Aanzicht voorgevel: vergunde, bestaande en nieuwe toestand.

- Vermeld de aard en kleur van de vergunde, de bestaande en de gewenste materialen;
- Vermeld de belangrijkste maten (breedte voorgevel, afmetingen reclame en raamopeningen, hoogtematen, ...);
- De schaal.

3. Snede: vergunde, bestaande en nieuwe toestand.

(enkel aan te leveren wanneer de raamopeningen worden gewijzigd of indien de gevel over een reliëfdetailering beschikt).

4. Legende: bestaande en nieuwe toestand.

- De bestaande en de gewenste materialen dienen in de legende verklaard te worden aan de hand van het gebruikte symbool of nummers. Gebruik hiervoor nummers of letters om verschillende materialen aan te duiden.

5. Minstens 3 kleurenfoto's.


- Van de voorgevel
- Van aansluitende gebouwen;
- Van het straatbeeld.

6. Beschrijvende nota.

Het is aangeraden om de geplande werken te verduidelijken aan de hand van een samenvattende nota. Verduidelijk hierin volgende zaken:

- Gegevens van het perceel.
Bijvoorbeeld: Dorpstraat 15, 2000 Antwerpen
- Omschrijving van de bestaande toestand
Bijvoorbeeld:
 - ❖ *Handelspand op de gelijkvloerse verdieping.*
 - ❖ *Aluminium buitenschrijnwerk.*
- Omschrijving van de nieuwe toestand
Bijvoorbeeld:
 - ❖ *Plaatsen van nieuwe gevelreclame.*
 - ❖ *Bestaande schrijnwerk blijft ongewijzigd.*
 - ❖ *Functie en voorgevel blijft ongewijzigd. Er worden verder geen werken voorzien.*

INPLANTINGSPLAN BESTAANDE EN NIEUWE TOESTAND

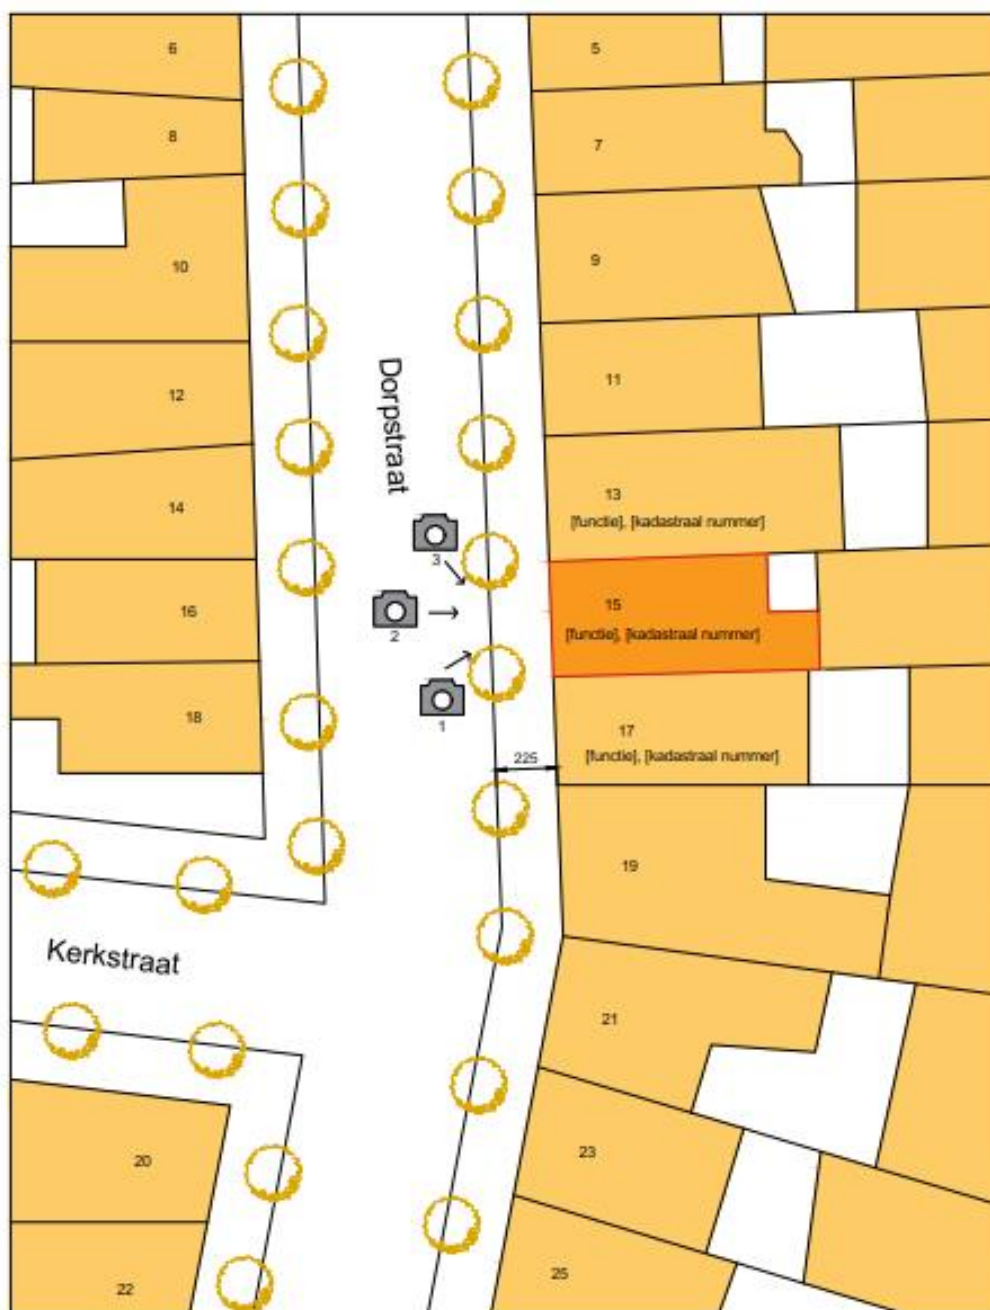


Onderwerp	Reclame	schaal: 1:200 
Toestand	Inplanting bestaande toestand	
Adres	Dorpstraat 15	
Aanvrager	Jan Janssens	

HOE EEN INPLANTINGSPLAN OPSTELLEN ?

Ga hiervoor naar CADGIS via <https://eservices.minfin.fgov.be/ecad-web/#/>


- 1) Zoek het perceel op via het zoekbalk.

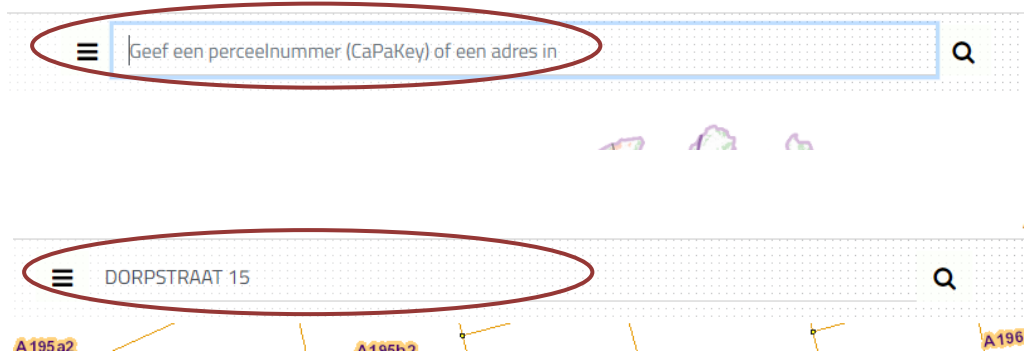


- 2) Zoom in zodat de woning, de straat en huizen aan weerszijde van het perceel zichtbaar zijn.



3) Selecteer kaartlagen in het menu aan de rechterzijde.

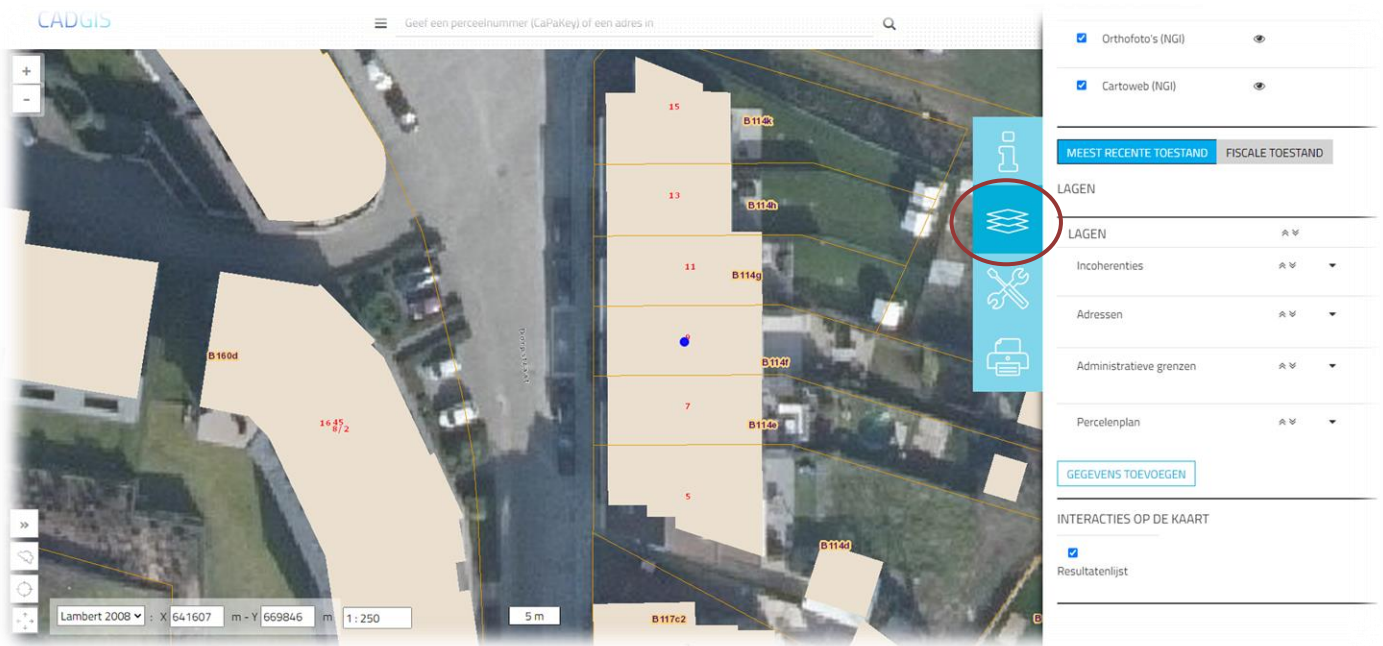

4) Vink de orthofoto's en cartoweb keuzes af.

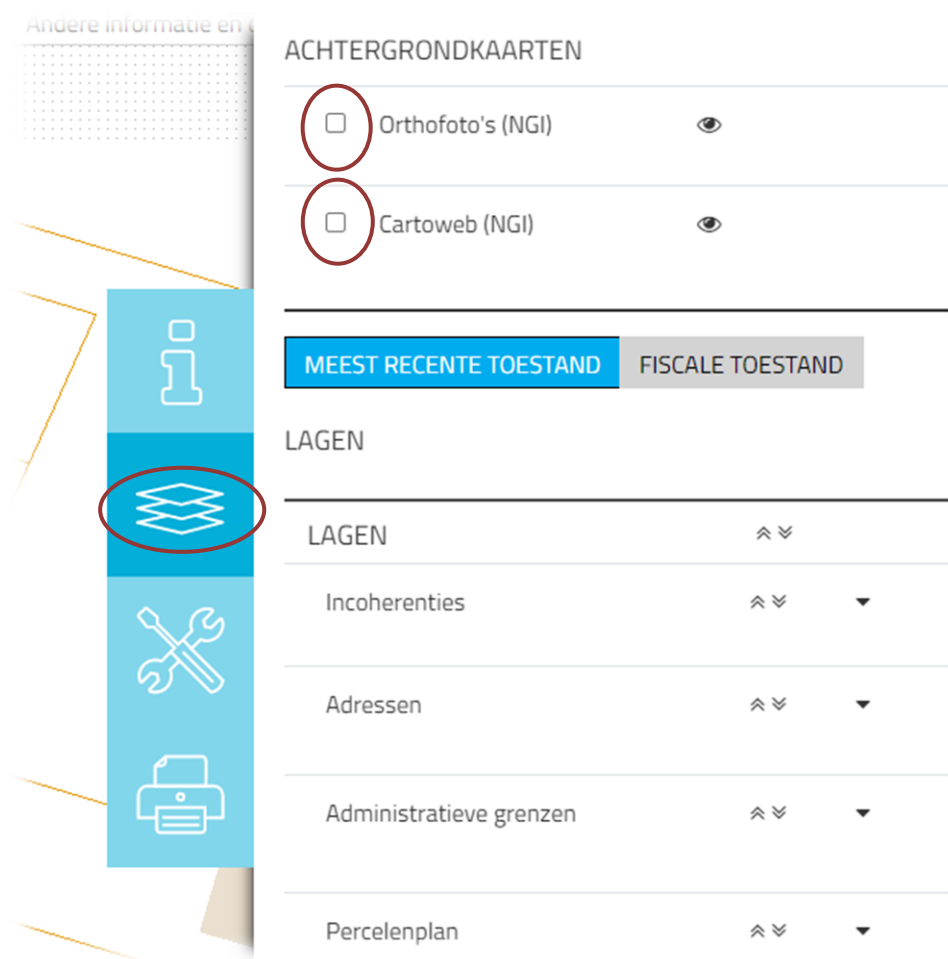

- 5) Selecteer afdrukken in het menu aan de rechterzijde .

informatie en c

MEEST RECENTE TOESTAND **FISCALE TOESTAND**

PRINT

Papierformaat A4

Schaal 1:250

Resolutie 150 dpi

Afdrukstand Staand

Afdeling DILBEEK 5 AFD/ITTERBEEK/

☒ Officieel ⓘ

PRINT

- 6) Pas de schaal aan op 1:100 of 1:200 en druk op “Print”.

CADGIS

Geef een perceelnummer (CaPaKey) of een adres in

MEEST RECENTE TOESTAND **FISCALE TOESTAND**

PRINT

Papierformaat A4

Schaal 1:250

Resolutie 150 dpi

Afdrukstand Staand

Afdeling DILBEEK 5 AFD/ITTERBEEK/

☒ Officieel ⓘ

PRINT

Lambert 2008 : X 641609 m - Y 669847 m 1:250 5 m

VOORGEVEL VERGUNDE, BESTAANDE EN NIEUWE TOESTAND




Onderwerp	Reclame	schaal: 1:50
Toestand	Voorgevel vergunde toestand	
Adres	Dorpstraat 15 2000 Antwerpen	
Aanvrager	Jan Janssens	




Onderwerp	Reclame	schaal: 1:50
Toestand	Voorgevel nieuwe toestand	
Adres	Dorpstraat 15 2000 Antwerpen	
Aanvrager	Jan Janssens	

DETAILTEKENING

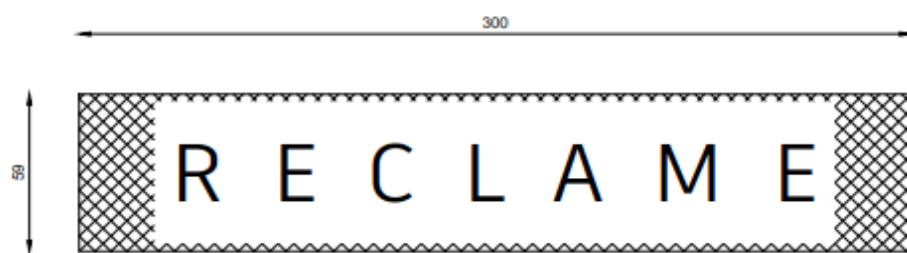

Reclamebord in het gevelvlak (onverlicht)

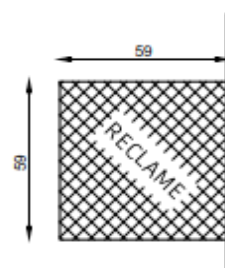

Lichtbak haaks op gevel




Lichtbak haaks op gevel (aanzicht)


Onderwerp	Reclame	schaal: 1:20
Toestand	Detail reclameborden	
Adres	Dorpstraat 15 2000 Antwerpen	
Aanvrager	Jan Janssens	

SNED E VERGUNDE, BESTAANDE EN NIEUWE TOESTAND


enkel aan te leveren wanneer de raamopeningen worden gewijzigd of indien de gevel over een reliëfdetailering beschikt

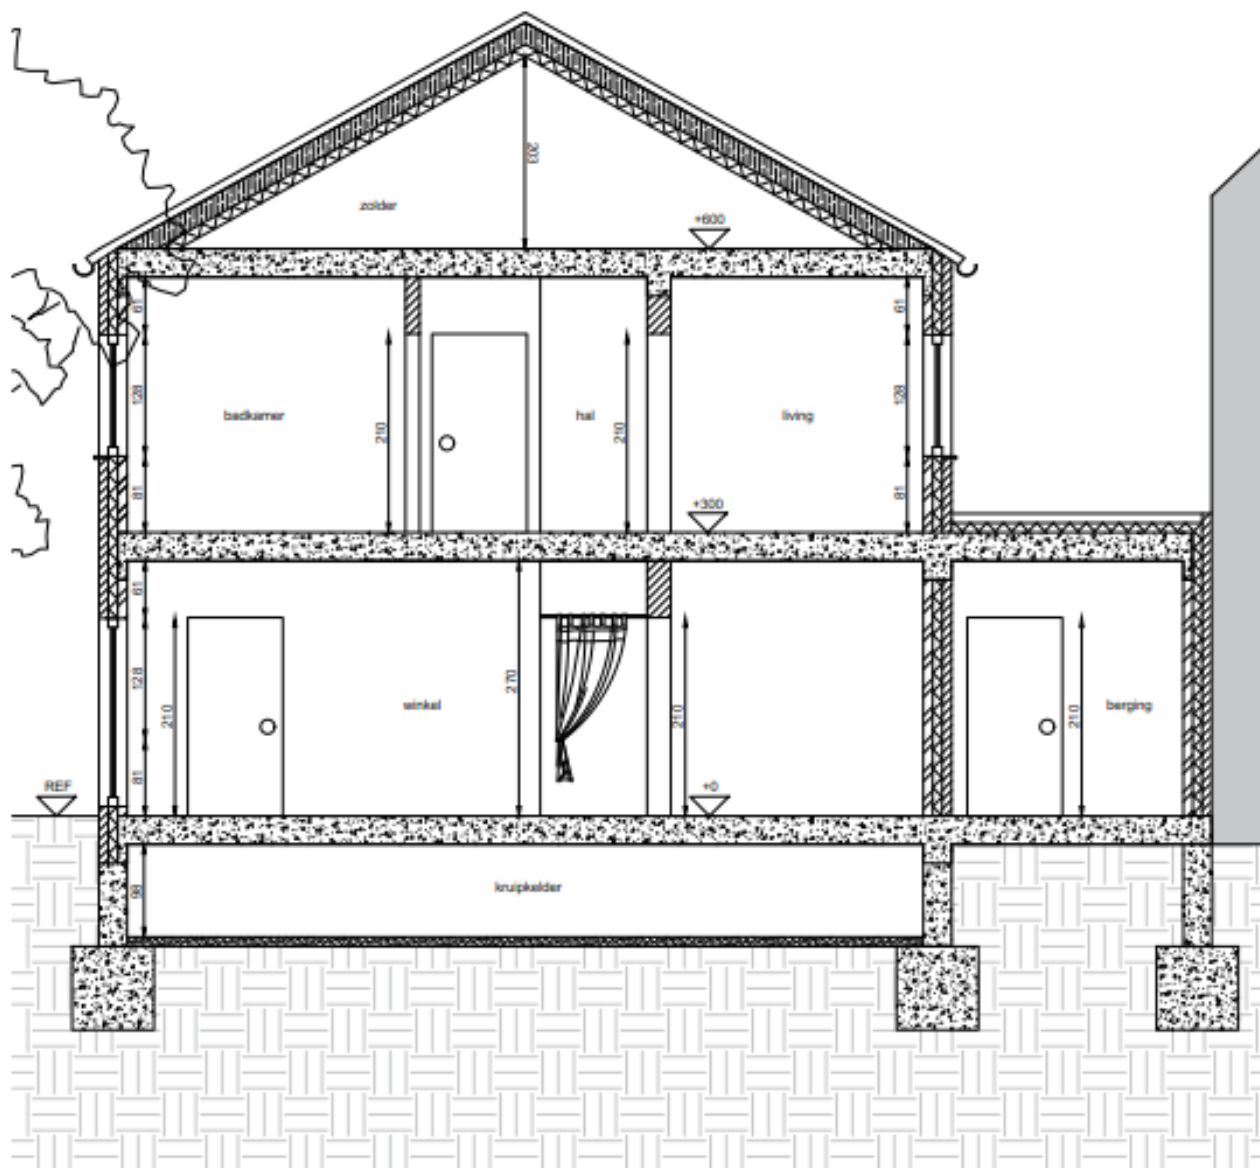

Onderwerp	Reclame	schaal: 1:100 of 1:50
Toestand	Snede vergunde toestand	
Adres	Dorpstraat 15 2000 Antwerpen	
Aanvrager	Jan Janssens	

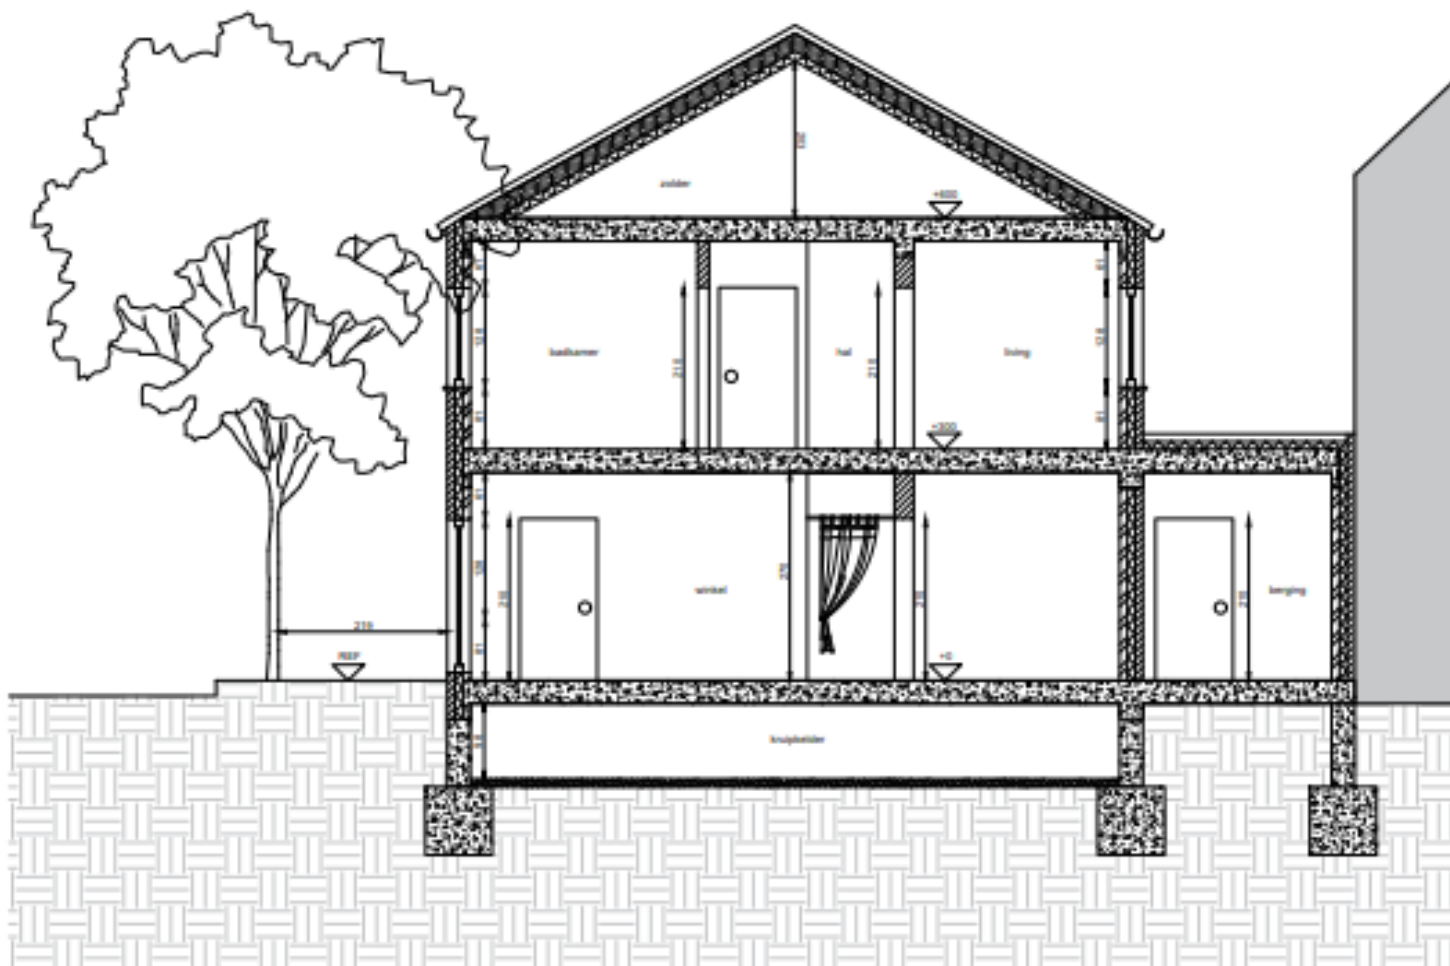

Onderwerp	Reclame	schaal: 1:100
Toestand	Snede bestaande toestand	
Adres	Dorpstraat 15 2000 Antwerpen	
Aanvrager	Jan Janssens	

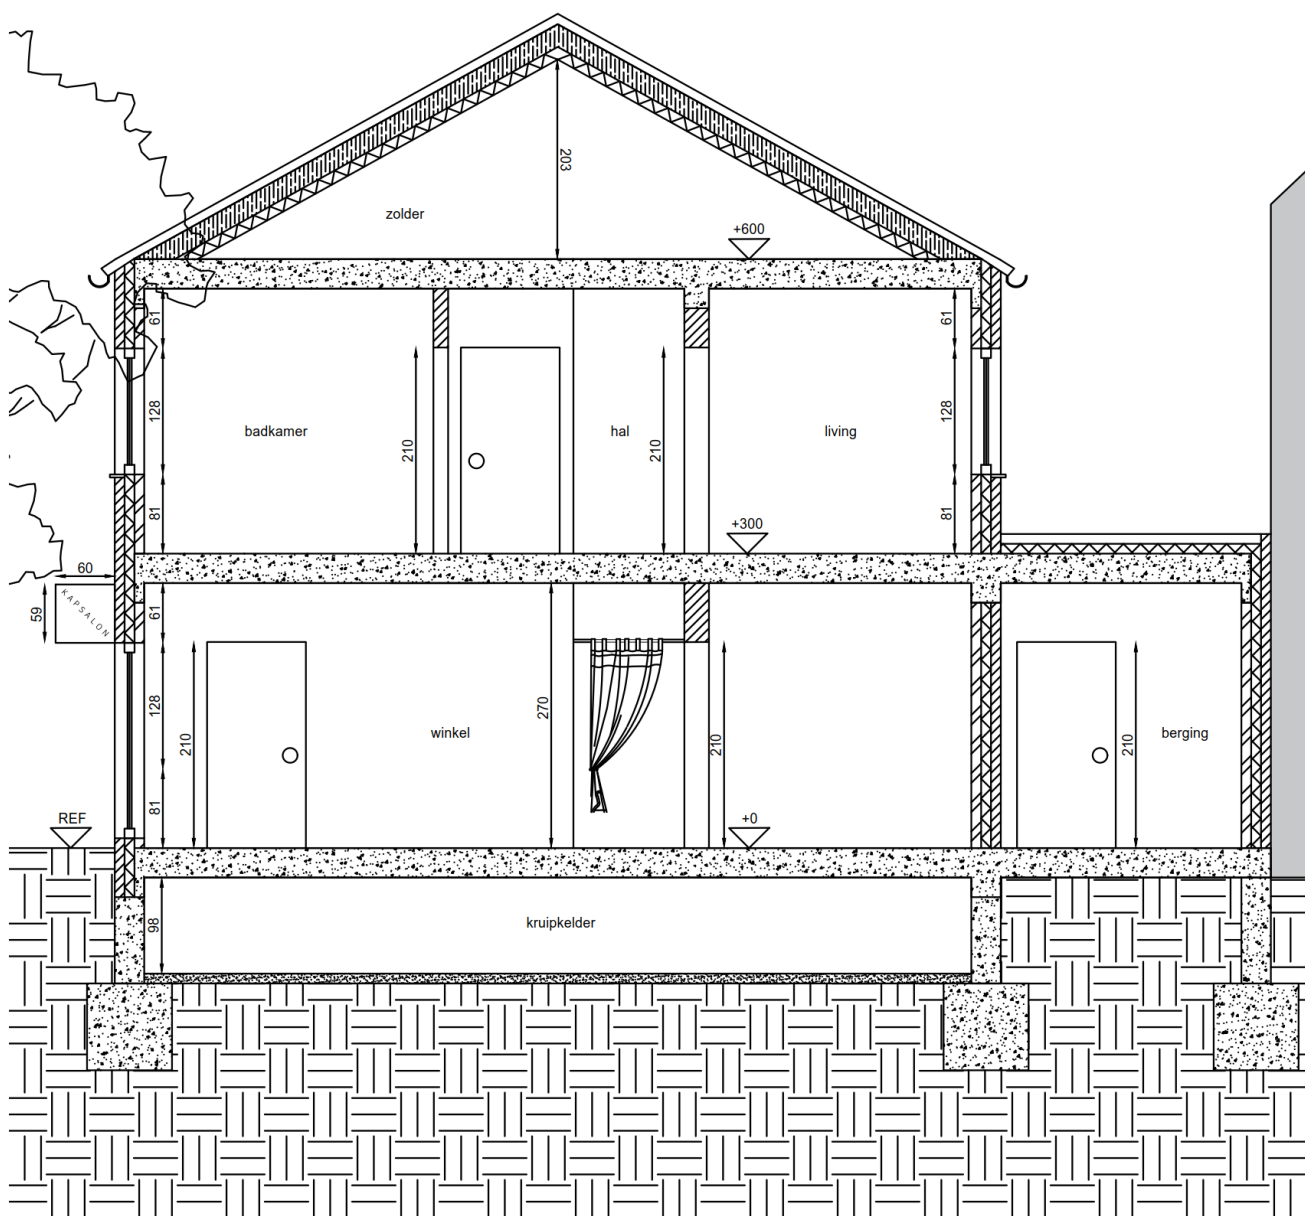

Onderwerp	Reclame	schaal: 1:100 of 1:50
Toestand	Snede nieuwe toestand	
Adres	Dorpstraat 15 2000 Antwerpen	
Aanvrager	Jan Janssens	

LEGENDE VERGUNDE, BESTAANDE EN NIEUWE TOESTAND

Legende

- 1 Dakpannen, rood
- 2 Dakgoot, PVC, lichtgrijs
- 3 Crepi, wit
- 4 Schrijnwerk, aluminium, donkergrijs
- 5 Schrijnwerk, aluminium, donkergrijs
- 6 Schrijnwerk, aluminium, donkergrijs