



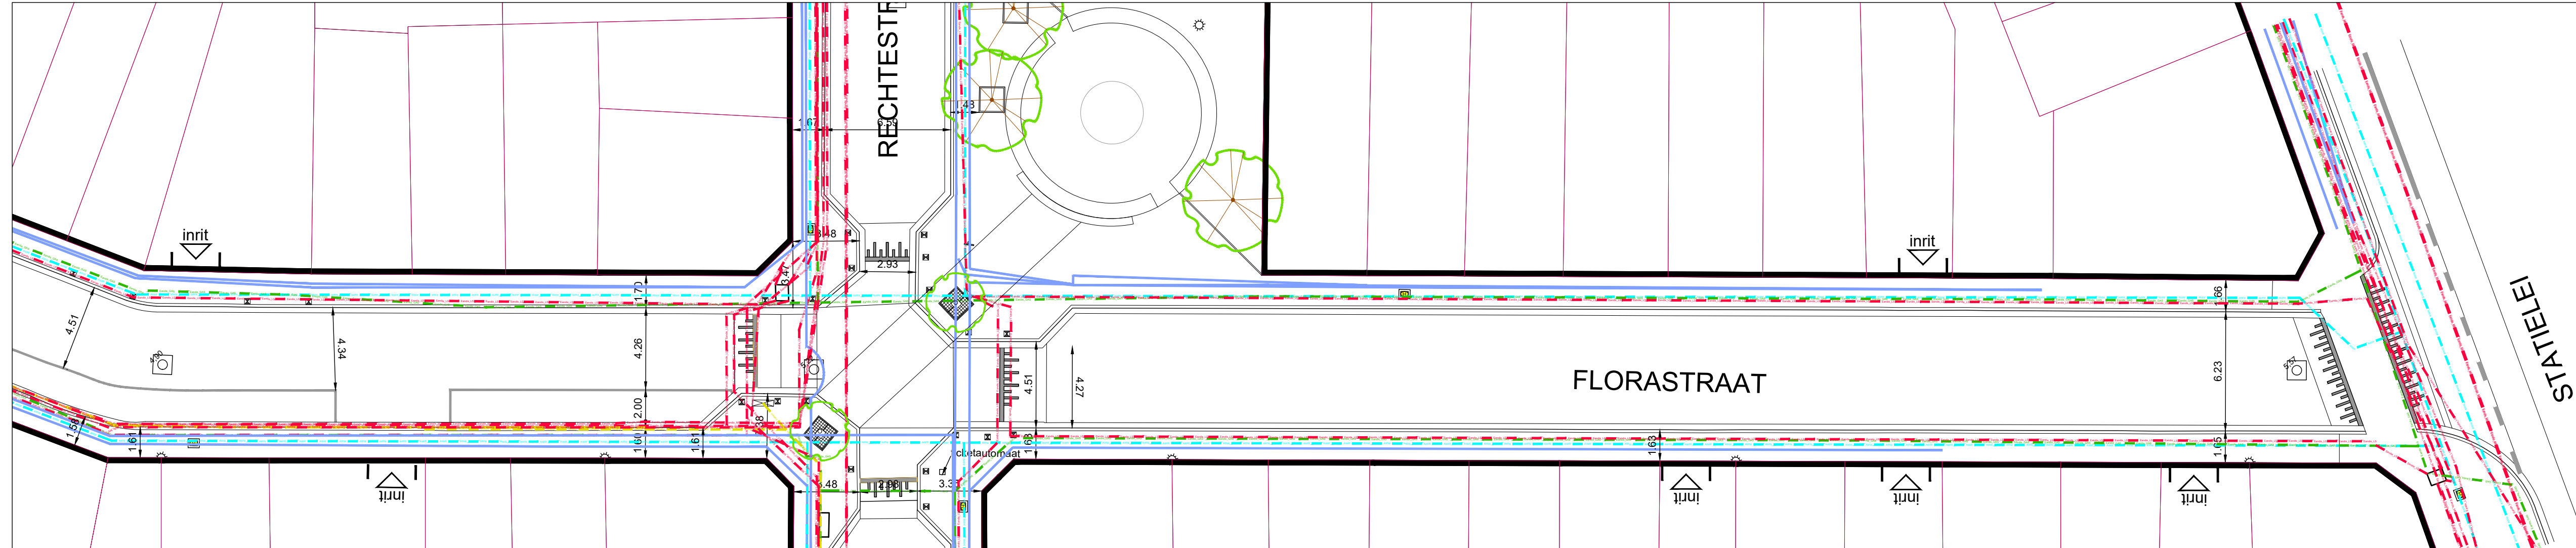

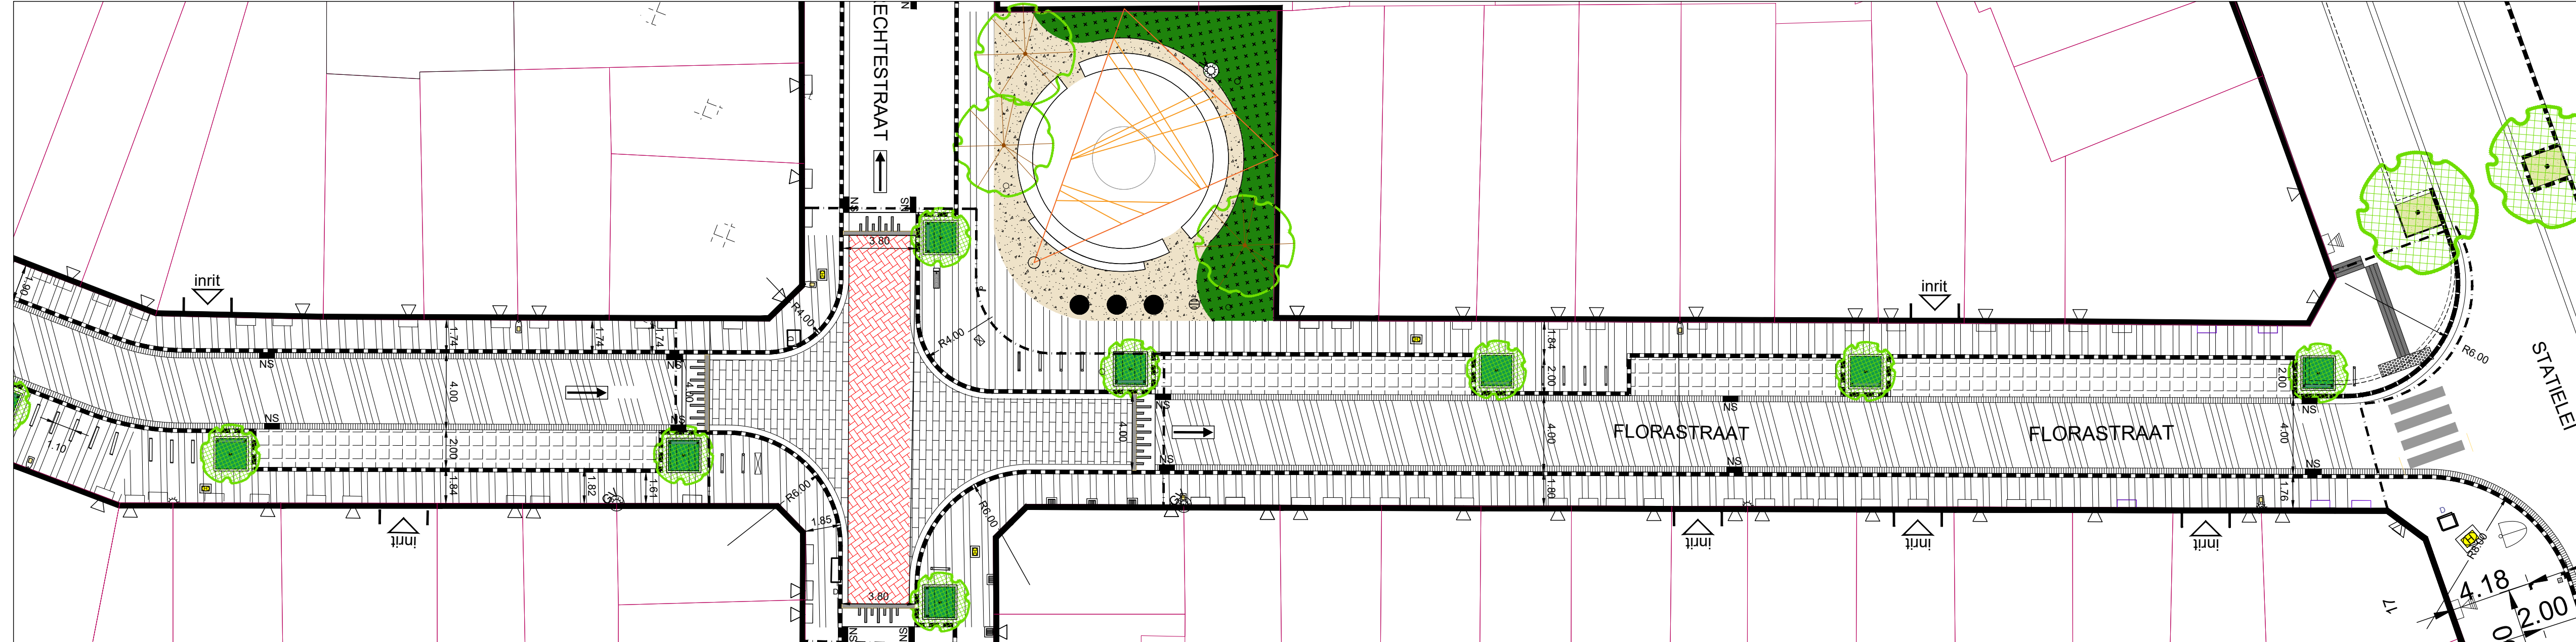






















Bestaande toestand | Huisnummer 28 - 2




Nieuwe toestand | Huisnummer 28 - 2



VERKLARING ONTWERP:

-  Einde der werken
-  Verharding van betonstraatstenen 0.22 x 0.11 x 0.08 (kleur: grijs)
-  Verharding van betonstraatstenen 0.22 x 0.22 x 0.08 (kleur: grijs)
-  Struiken in blokmassief
-  Onderbeplanting in de boomvakken
-  Lineaire grasbetontegel klein 0.22 x 0.22 x 0.12
-  Halfverharding: dolomiet
-  Bomengranulaat
-  Bitumineuze verharding (kleur: zwart)
-  Verharding van straatkeien met waterdoorlatende voeg
-  Trottoirband type IB - 0.20 x 0.30 (verzonken thv voetgangersoversteek)
-  Trottoirband type IE - 0.20 x 0.27 (afgeschuinde boordsteen ter hoogte van de multifunctionele parkeerplaatsen en inritten)
-  Trottoirband type ID4 - 0.06 x 0.20
-  Straatgoot met kantstrook type IIE1 - 0.30 x 0.20
-  Straatgoot met betonstraatstenen 0.22 x 0.11 x 0.08 (3 rijen) kleur: aanliggend materiaal
-  Zebra: verharding van betonstraatstenen 0.22 x 0.11 x 0.08 (kleur: wit)
-  Sinus 120: prefab
-  Bestaande boom
-  Nieuwe boom
-  Te rooien boom
-  Boomkrans met boombeugel
-  Groenslinger (nog te bespreken met betrokken bewoners)
-  Betonnen zitelement (speelaanleiding)
-  Nieuwe verlichting
-  Vlaggenmast aan school

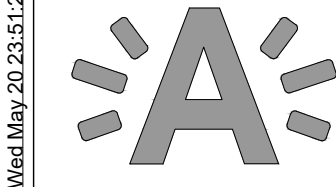


Definitief ontwerp

Stadsontwikkeling / Ontwerp & Uitvoering Publieke Ruimte

FLORASTRAAT

Bestravingswerken

Bestaande en nieuwe toestand
Grondplan

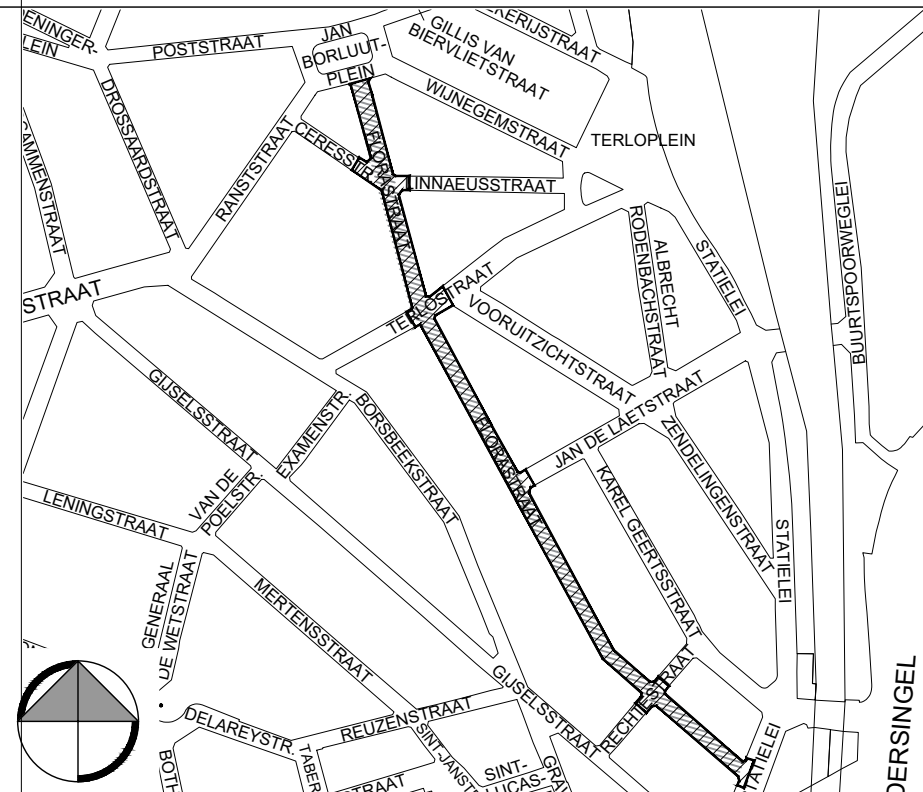

Dossiernummer	SWOU10579	Diensthooft ontwerp	Johan Pieraerts
Plannummer	3/3	Leidend ambtenaar	Hakim Chadli
Schaal	1/200	Projectleider	Ellen De Schutter
Waarborging		Ingenieur	Kristel Drubbel
	20/05/2020	Ontwerper	Doeschka Hordies

20200408_10579_DO_BTNT_DEF_NIEUWMEERBOMEVeggestuuk.cp.Wed.May.20.23.51.22.2020

Basisegegevens GBK Antwerpen