


**VERKLARING :**

**Ontwerp :**

- Verharding van betonstraatstenen 0.22 x 0.22 x 0.08 (kleur: grijs) in halfsteensverband - loodrecht op trottoirband
- Verharding van betonstraatstenen 0.22 x 0.11 x 0.08 (kleur: grijs)
- Bitumineuze verharding (kleur: zwart)
- Verharding van betonstraatstenen 0.22 x 0.22 x 0.08 (kleur: rood) in halfsteensverband - loodrecht op trottoirband
- Trottoirband type IA - 0.06 x 0.35
- Trottoirband type IB - 0.20 x 0.30 (verzonken thv voetgangersoversteek)
- Trottoirband type IE - 0.20 x 0.27 (thv inrit)
- Straatgoot met halve betontegels 0.30 x 0.15 x 0.07 (2 rijen)
  
- Zebra: gekleefd / geschilderd
- Zebra: verharding van betonstraatstenen 0.22 x 0.11 x 0.08 (kleur: wit)
- Sinus 120: verharding van betonstraatstenen 0.22 x 0.11 x 0.08 (kleur: wit)
- Sinus 240: verharding van betonstraatstenen 0.22 x 0.11 x 0.08 (kleur: wit)
- Nieuwe straatkolk
- Bestaande inspectieput
- Nieuwe inspectieput
  
- Brandweer
- Nieuwe boom
- Einde werken

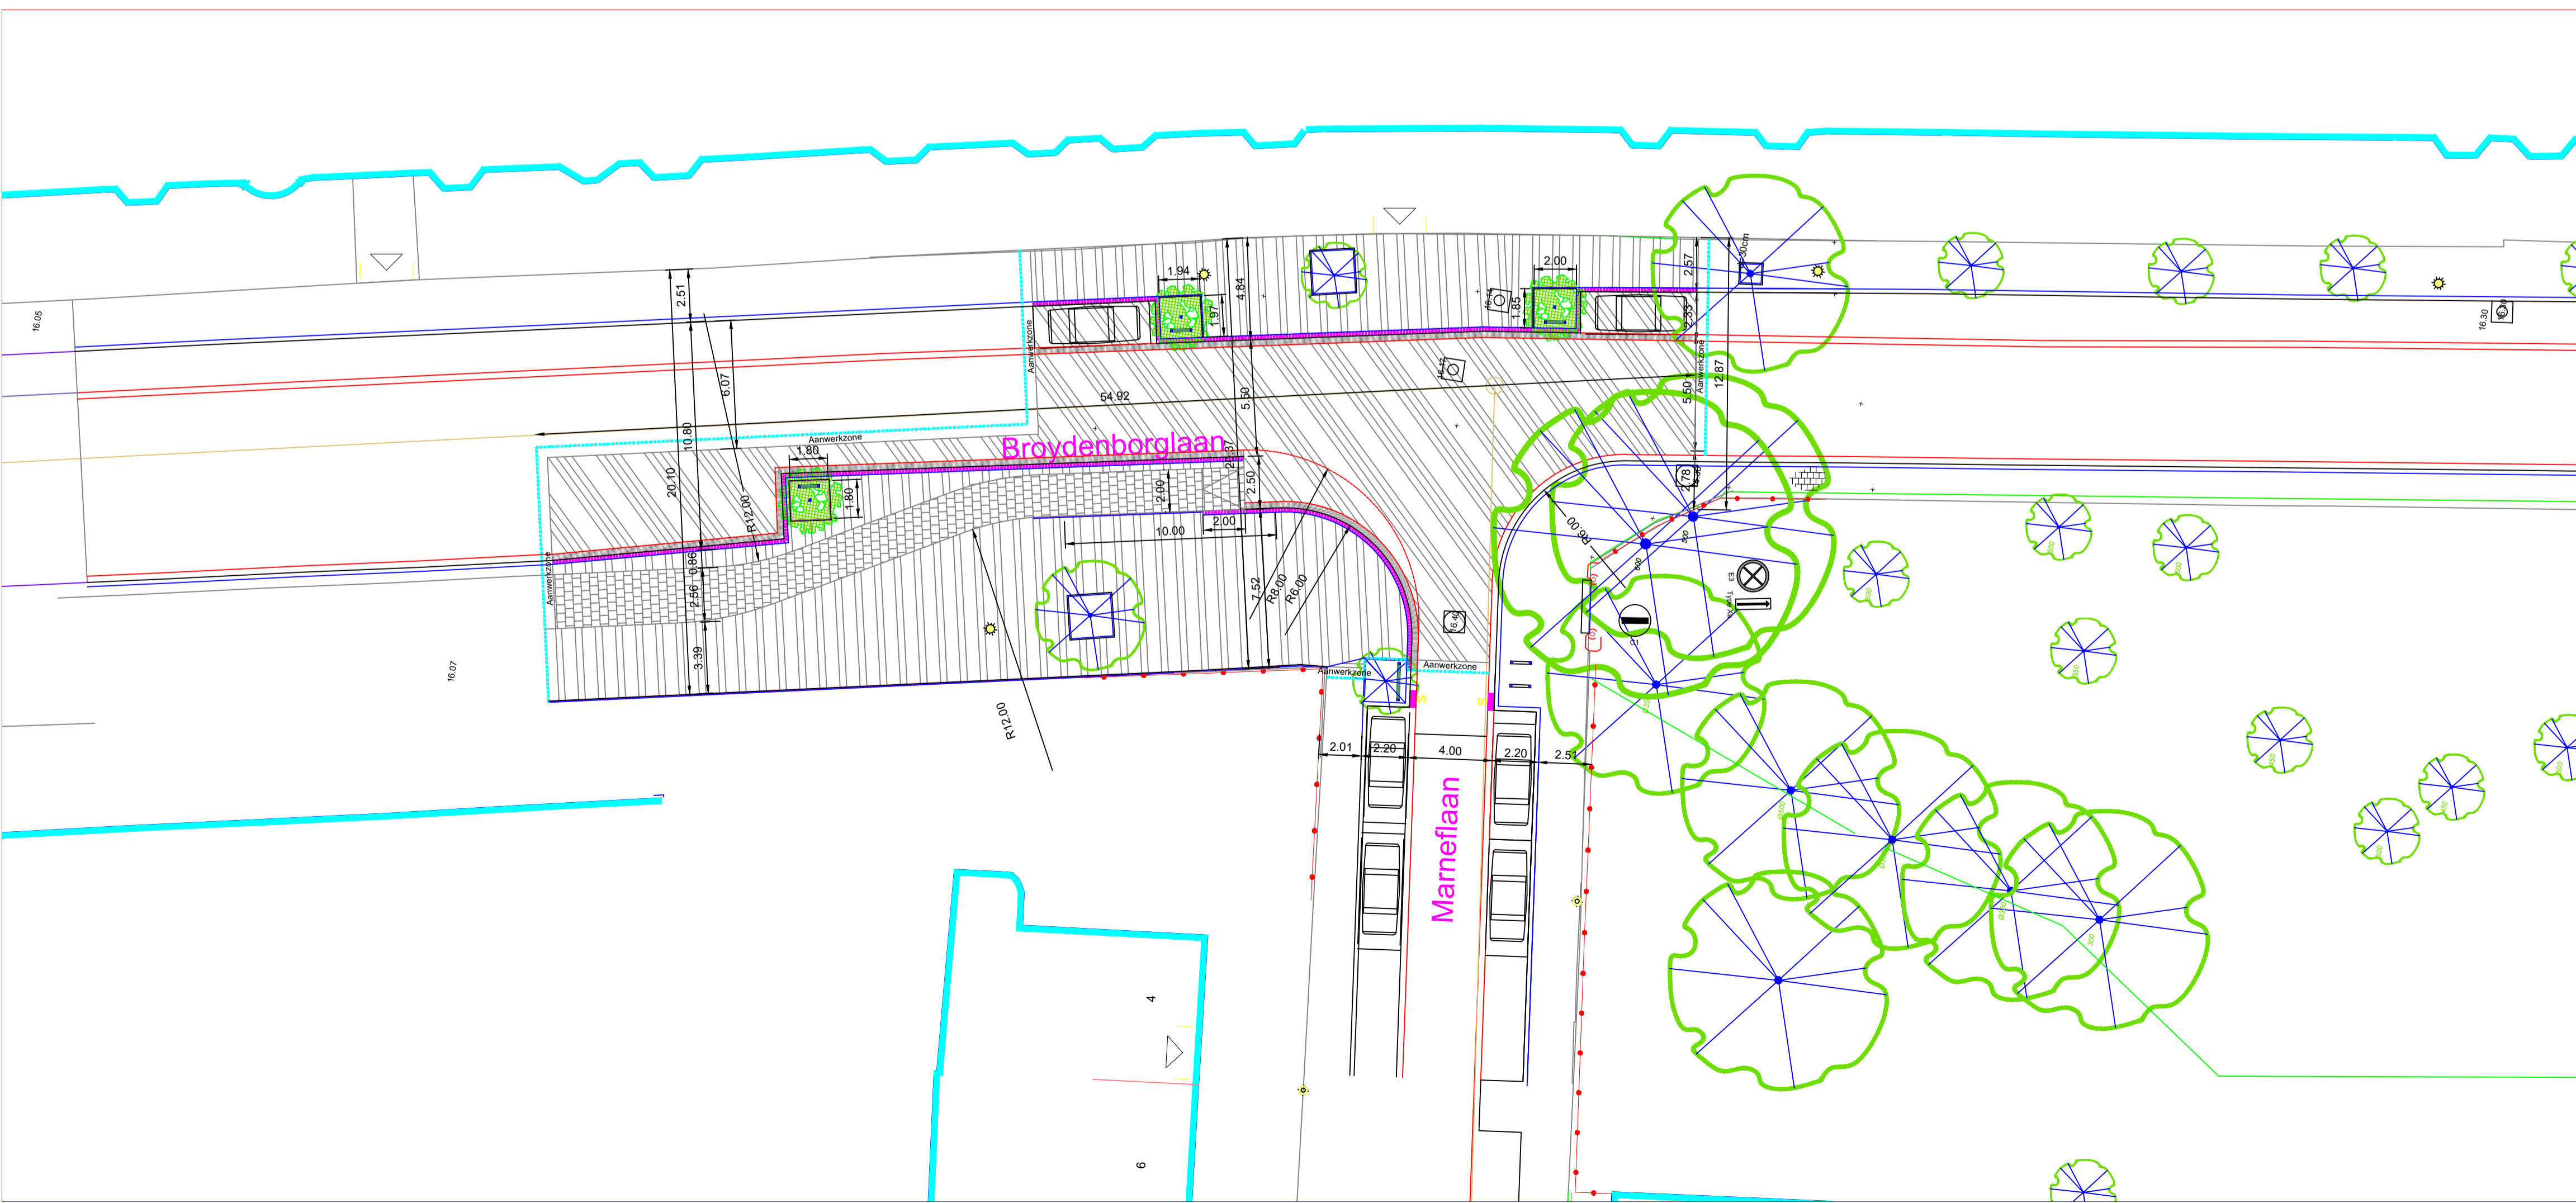

**Bestaand :**

- Verharding van betonstraatstenen 0.22 x 0.22 x 0.08 (kleur: grijs) in halfsteensverband - loodrecht op trottoirband
- Verharding van betonstraatstenen 0.22 x 0.11 x 0.08 (kleur: grijs)
- Bitumineuze verharding (kleur: zwart)
- Zebra: gekleefd / geschilderd
- Bestaande straatkolk
- Bestaande inspectieput
- Nieuwe inspectieput
  
- Brandweer
- Bestaande boom
- Te rooien boom
- Einde werken