



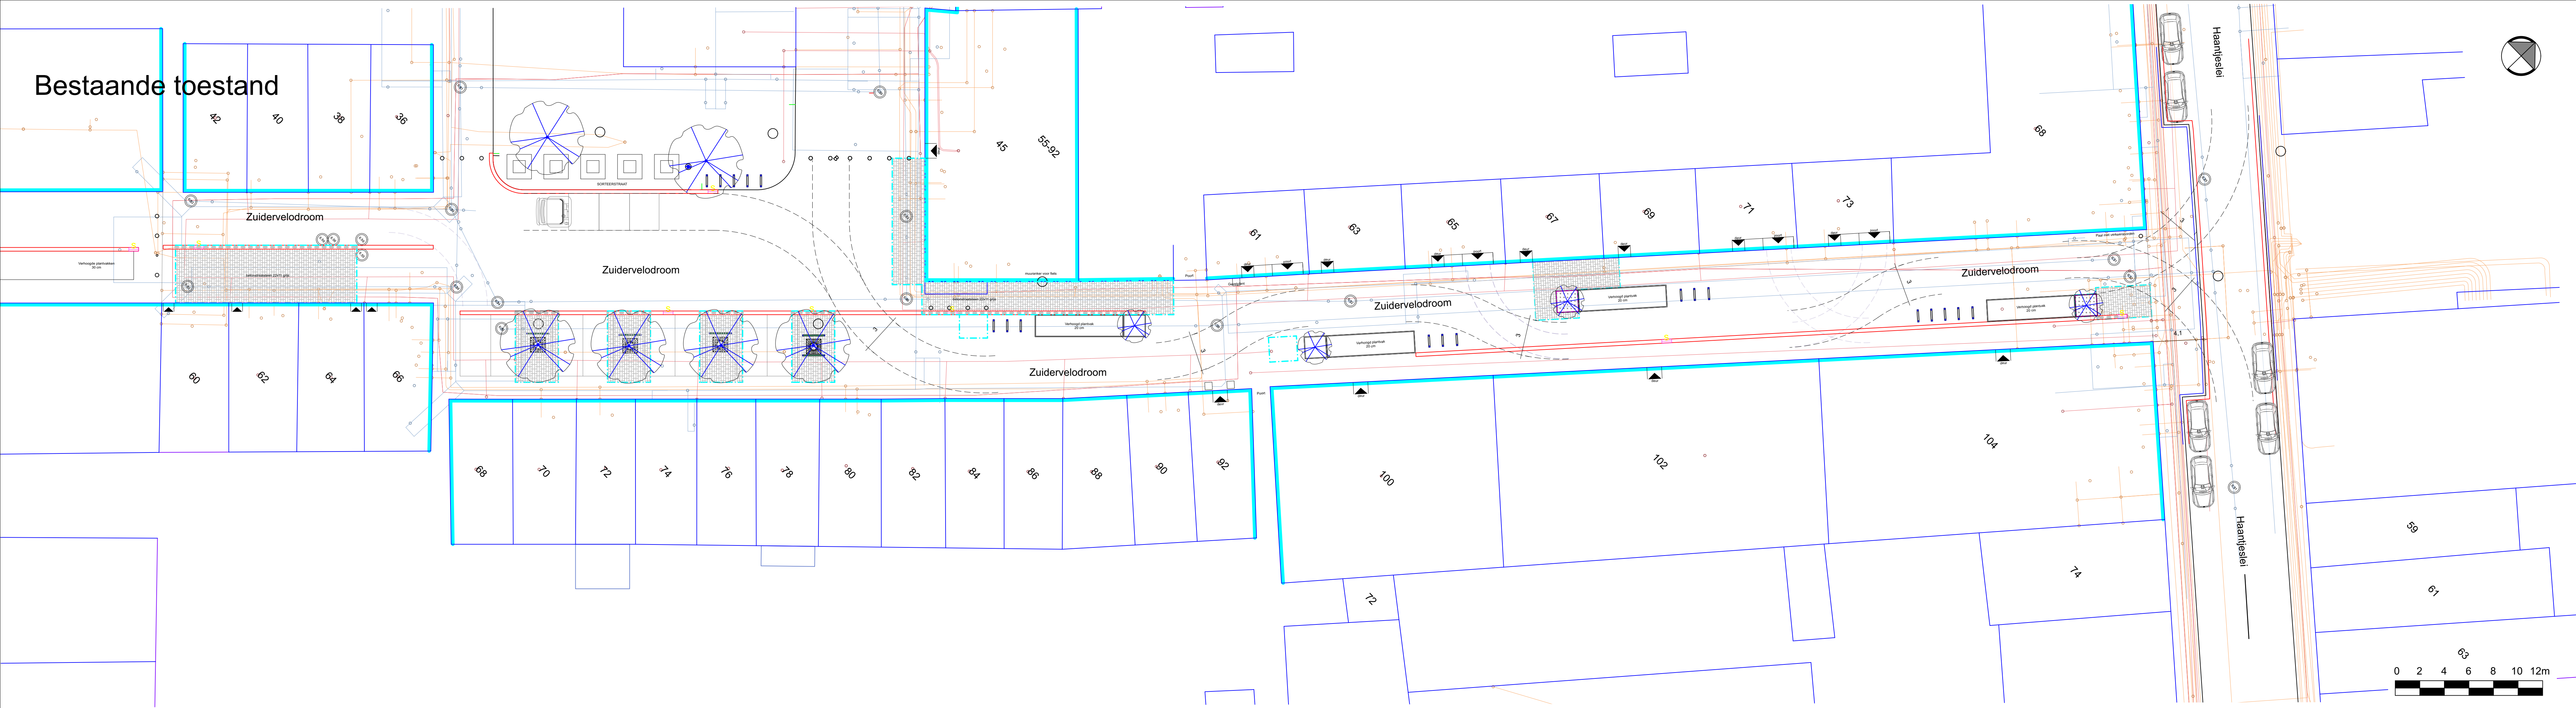

Wijziging
Nummer: 1 Datum: --/--/---- Aard van wijziging: Opmaak bestaande toestand met nutsleidingen (tekenaar)

Boombalans			
11	Aantal bestaande bomen	Aantal te rooien bomen	Aantal nieuwe bomen
			Verschil

Parkeerbalansen			
Type parkeerplaatsen	Aantal parkeerplaatsen bestaande toestand	Aantal parkeerplaatsen nieuwe toestand	Verschil
auto's			
fietzen			

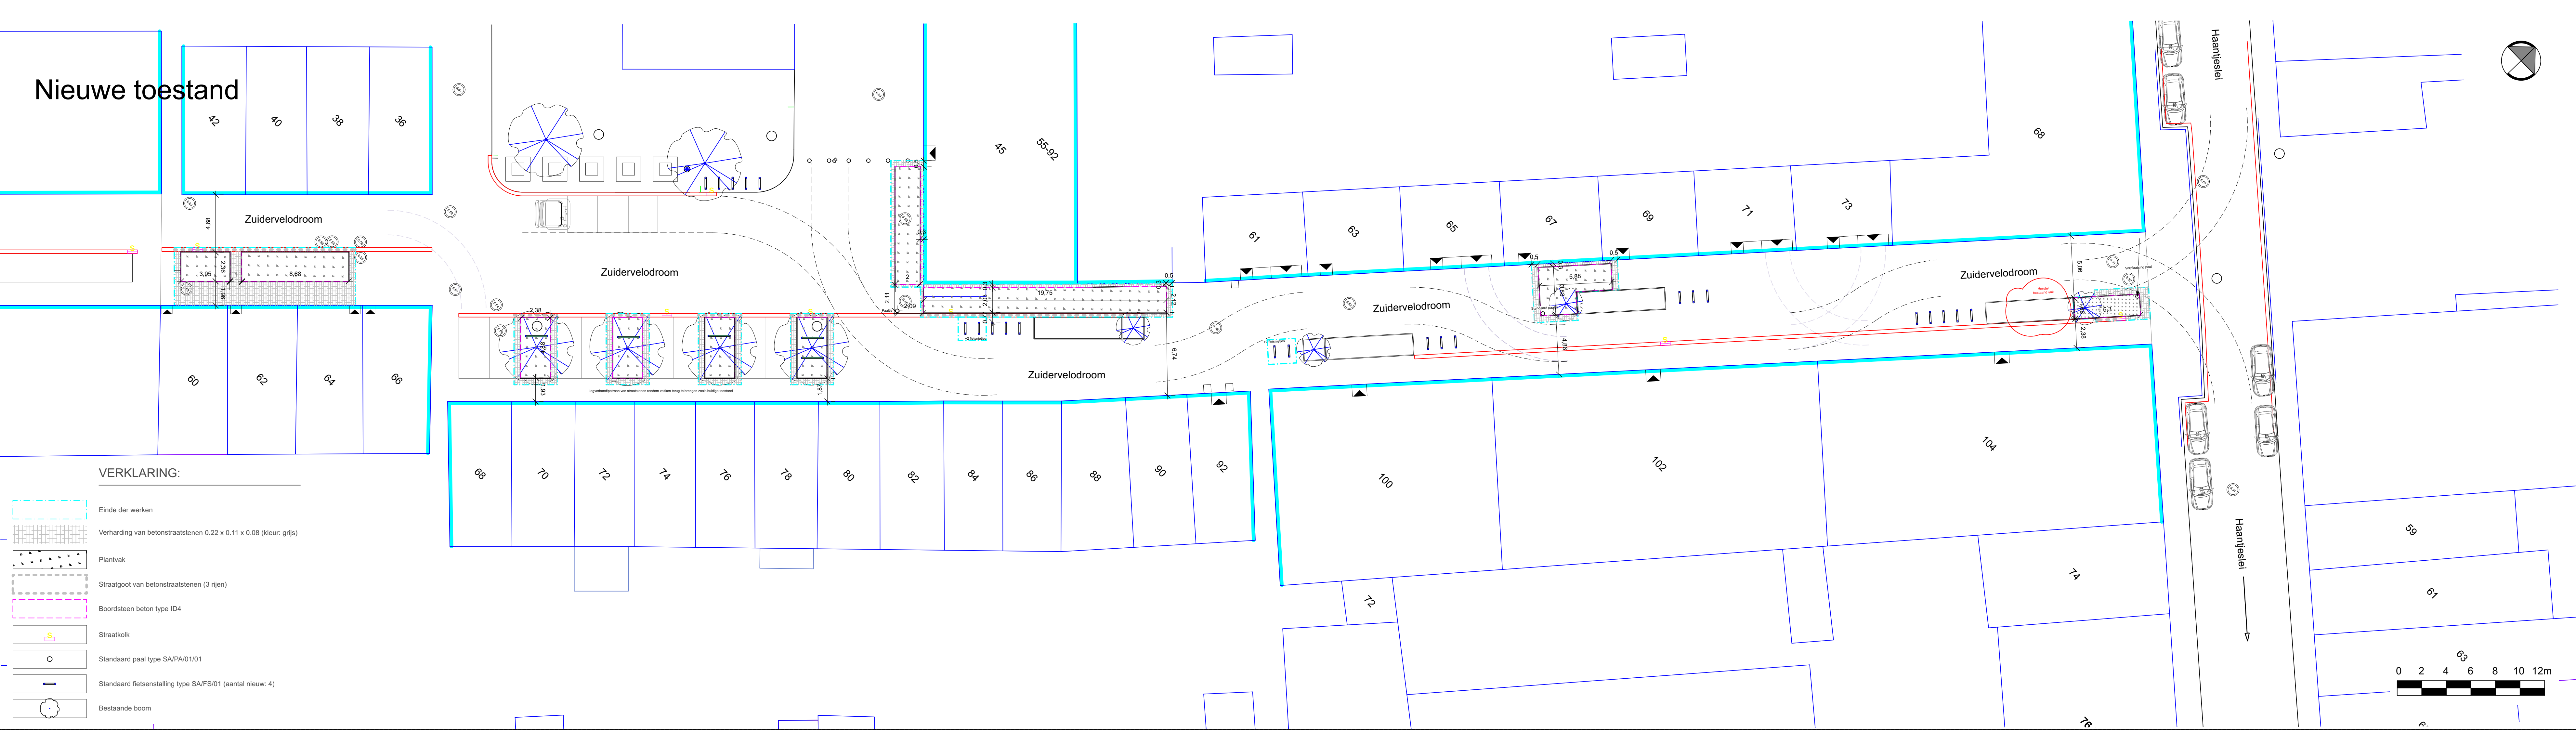

STAD ANTWERPEN
District ---

A

Concept

Straatnaam monitor

Naamgeving monitor

Bestaende en nieuwe toestand
Grondplan

Dossiernummer SWOU00 Diensthoofd ontwerp Johan Pieraerts

Plannummer 1/1 Leidend ambtenaar Hakim Chadli

Schaal 1/200 Projectleider ---

Wijziging 1 Ontwerper ---

Ingenieur ---