


### VERKLARING ONDERGROND:

- Einde der werken
- Bomgranulaat (8.00 m<sup>2</sup>)
- PLantvak: onverhard / teelaarde lage beplanting (beheer: extensief)
- Geveltuin: 0.30 à 0.60 (beheer: bewoners)(optioneel)
- Riol: bestaande RWA
- Riol: bestaande DWA
- Riol: RWA
- Riol: DWA
- Roolsluif
- Leiding: Gas
- Leiding: Water
- Leiding: Elektriciteit
- Leiding: Communicatie


Aantal bestaande bomen	Aantal te roeien bomen	Aantal nieuwe bomen	Verschil
3	0	9	+ 9

Type parkeerplaatsen	Aantal parkeerplaatsen bestaande toestand	Aantal parkeerplaatsen nieuwe toestand	Verschil
auto's	8	5	- 3
fietzen	10	20	+ 10

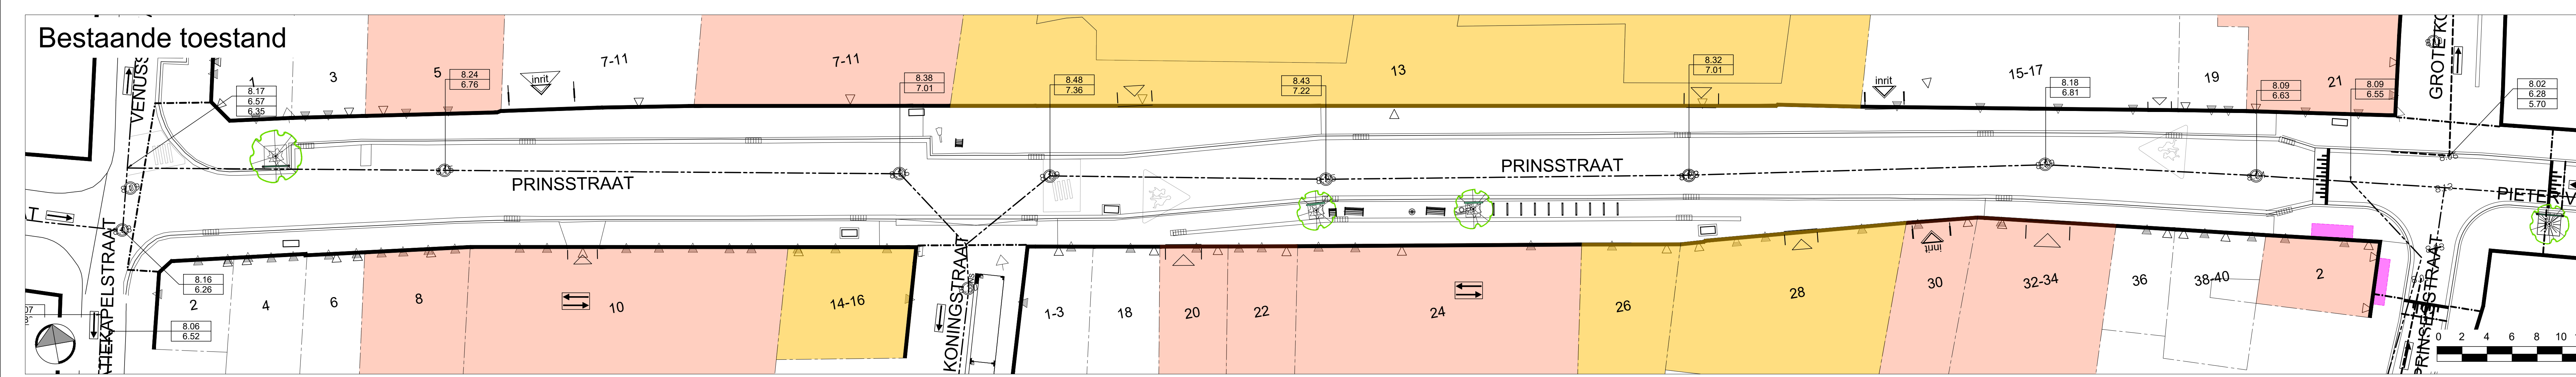

### VERKLARING ONTWERP:

- Einde der werken
- Verharding van betonstraatstenen 0.20 x 0.40 x 0.10 (merwe bassalt) in halfsteensverband - loodrecht op gevel
- Verharding van straatkeien met waterdoorlatende voeg
- Lineaire grasbetontegel klein 0.25 x 0.25 x 0.10
- PLantvak: onverhard / teelaarde lage beplanting (beheer: extensief)
- Geveltuin: 0.30 à 0.60 (beheer: bewoners)(optioneel)
- Trottoirband beton - 1.00 x 0.20 - inritband
- Trottoirband beton - 0.50 x 0.20 (verzonken)
- Trottoirband type ID1 - 0.10 x 0.20
- Trottoirband type ID4 - 0.06 x 0.20
- Bandstaal
- Straatgoot met betonstraatstenen 0.22 x 0.11 x 0.10 (merwe bassalt)
- Standaard boomkran 1.80 x 1.80
- Bestaande boom (te behouden)
- Nieuwe boom
- Standaard fietsstalling SA/FS/01 (kleur: stadsgrijs) lengte: 1.00m hoogte: 0.85m
- Standaard kokerbeugel SA/BB/01 (kleur: stadsgrijs) lengte 2.11m hoogte: 0.60m
- Standaard zitbank met leuning SA/ZB/01
- Standaard afvalbak SA/AB/01 (kleur: stadsgrijs)
- Standaard vlaggenmast met galg SA/VM/01 (kleur: stadsgrijs)

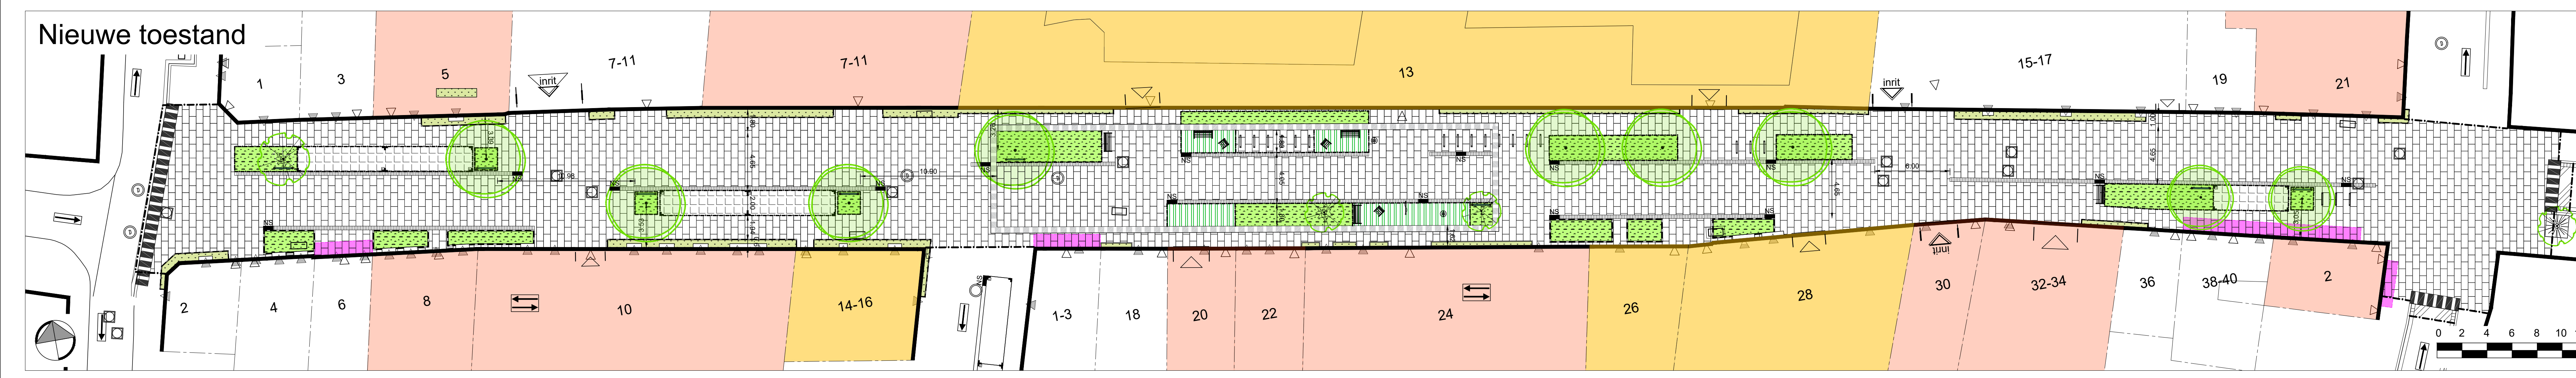

20200302\_12322\_DO\_02\_BT\_NT\_Algemeen op 20200203 10:54:41

	STAD ANTWERPEN District Antwerpen	Stadsontwikkeling / Ontwerp & Uitvoering Publieke Ruimte	
	Definitief ontwerp	Prinsstraat	
		Wegen en riolering	
		Bestaande en nieuwe toestand Grondplan	
Dossiernummer	SWOU12322	Diensthooft ontwerp	Johan Pieraerts
Plannummer	1/1	Leidend ambtenaar	Hakim Chadli
Schaal	1/200	Projectleider	Isa Jollings
20/03/2023		Ontwerper	Siegfried Pevnage
Wijziging 2		Ingenieur	Joppe Balbaert